


Sampplátt þann
06. Jún. 2018
Byggingafræðingur / Hafnarfjörður

NR.	DAGS.	BREYTING
A	060718	BREYTT UNDIRSTÖÐUM
B	221018	BREYTT LÖGNUM MILLI 12/14 OG D/A

SKÝRINGAR

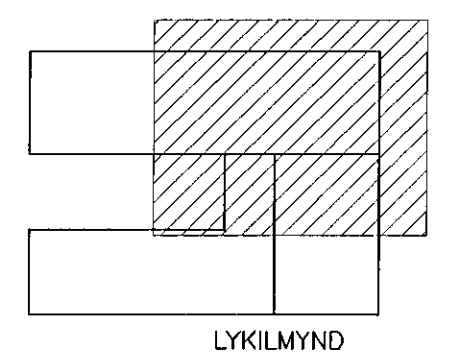

SKÝRINGAR OG AFSTÖÐUMYND
SJA TEIKNINGU F 001
ALLA LÖDRÉTTA STOFNA – ÞYKKVEGGJA RÖR
SKAL EINANGRA OG VEFJA MED PLASTBORDA
UTAN VID HÖS SKAL LEGGJA
FRÆNNSLIRÖR Í STYRKARFLOKKI SNB
FASTEFNA- OG FITUSKILJA :
FRACANGUR OG NIÐURSETNING Á FASTEFNA- OG
OG FITUSKILJU SKULU VERA SAMKVÆMT GILDANDI
REGLUGERÐUM OG LEIÐBEININGUM FRAMLÉDANDA
FALLSTAMMAR SJA TEKN F006

BATTEIÐAHLÖNNUÐIR :
SIGURDUR EYJAFUR OLAFSSON 090658-4099
SIGURDUR EYJAFUR OLAFSSON 110457-2789
SIGURDUR HARDARSON 030446-3999
22/10/18
SAMUNDUR EIRIKSSON 261243-2949

FORNUBÓÐIR
EIGNARHALDSFÉLAG EHF
FORNUBÓÐIR 5
220 HAFNARFJÖRÐUR

KLÖPP
KLÖPP ARKITEKTAR-VERKFRÆÐINGAR EHF
NETHYL 2E, 110 REYKJAVÍK
SÍMI 577 2277, 699 7747 - klopp@simnet.is

HEITI TEIKN. FRÆNNSLU GRUNNMYND			
MÆLIKVARDI	1:50	DAGS.	MJ 2018
TEIKNING	F 005	VERK	V 17-601
BREYTING	B	YFIRFARID	S.E.