


Samþykkt þann
08. Jún. 2018
Byggingafræðingur / Hæðarfræðingur

NR.	DAGS.	BREYTING

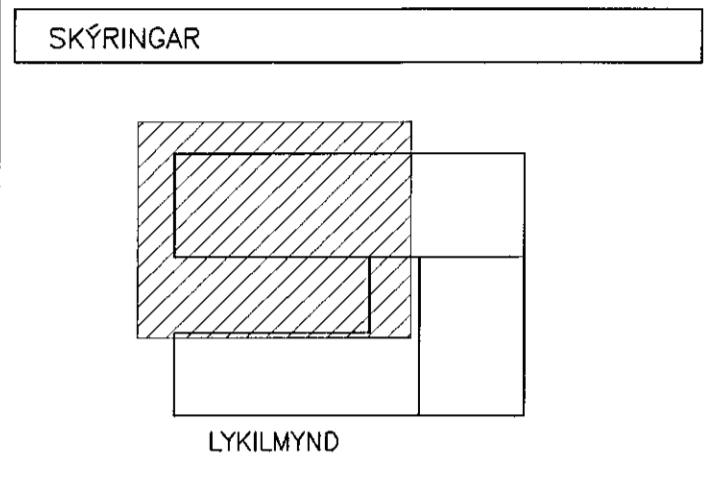

SKÝRINGAR OG AFSTÖÐUMYND
SÁ TEKNINGU F 001
ALLA LÖÐRÉTTA STOFNA – ÞYKKVEGGJA RÖR
SKAL EINANGRA OG VEFJA MED PLASTBORÐA
UTAN VID HÖS SKAL LEGGJA
FRÆNNSLURÖR I STYRKARFLOKKI SN8
FASTEFNA- OG FITUSKILJA :
FRÁGANUR OG NIÐURSETING Á FASTEFNA- OG
OG FITUSKILJU SKULU VERA SAMKVEMT GILDANDI
REGLUGERÐUM OG LEIÐBEININGUM FRAMLÉIÐANDA
FALLSTAMMAR SÁ TEKN F006

BATTERIÐ
ARCHITECTS

ADALHÖNNUÐIR :
JÓN ÓLÁFUR ÓLÁFSSON 090658-4099
SIGURDUR EINARSSON 110457-2789
SIGURDUR HARDARSON 030446-3999

22/10/18
SAMUNDIR EIRIKSSON 261249-2949

FORNUBÚÐIR
EIGNARHALDSFÉLAG EHF
FORNUBÚÐIR 5
220 HAFNARFJÖRDUR

KLÖPP

KLÖPP ARCHITEKTAR-VERKFRÉÐINGAR EHF
NEIHYL 2E, 110 REYKJAVÍK
SÍMI 577 2277, 699 7747 – klopp@simnet.is

HEITI TEIKN. FRÆNNSLI GRUNNMYND
1. hæð

MELIKVARDI	1:50	DAGS.	JÚNÍ 2018
TEIKNING	F 009	VERK	V 17-601
BREYTING		YFIRFARID	S.E.