


# 2. hæð

Sambýkkt þann  
06. Júní 2019  
Bygginguvaldunni í Hafnarfirði

NR.	DAGS.	BREYTING

### SKÝRINGAR

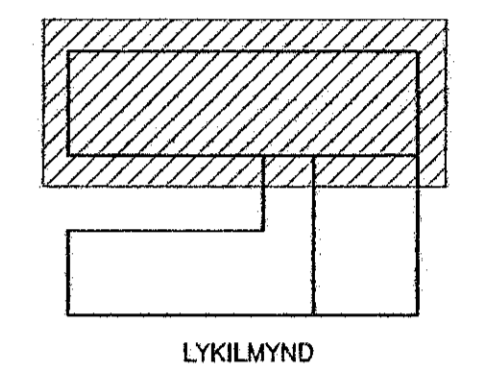

SKÝRINGAR SJÁ TEIKN B001  
ÖLL MÁL Á TEIKNINGU Í MILLIMETURUM  
EKKI SKAL MELA UPP AF TEIKNINGUM  
SP: STÁLHLUTAR SJÁ TEIKNINGAR B204-B208  
FESTINGAR CLT-BYGGINGAHLUTA SJÁ  
TEIKNINGAR B310-B314 OG B410-B416

ADALHÖNNUÐIR :  
JÓN ÓLAFUR ÓLAFSSON 090658-4099  
× SIGURDUR EINARSSON 110457-2789  
SIGURDUR HARDARSON 030446-3999  
SEMUNDUR EIRIKSSON 261249-2949

FORNUBÚÐIR  
EIGNARHALDSFÉLAG EHF  
FORNUBÚÐIR 5  
220 HAFNARFJÖRÐUR

**KLÖPP**  
KLÖPP ARKITEKTAR-VERKFRÉDINGAR EHF  
NETHYL 2E, 110 REYKJAVÍK  
SÍMI 577 2277, 699 7747 - klopp@simnet.is

HEIM TEIKN. ÁFANGI 02  
CLT VEGGIR FESTINGAR 2.hæð  
MELIKVARDI 1:75 DAGS. FEB 2019  
TEIKNING B 311 VERK V 17-601  
BREYTING YFIRFARID S.E.

Gataband LBB80 b= 80 mm fest ofan á gólfefningar,  
negling í hverja gólfefningu með 15 stk LBA 4x60 mm,  
sjá deili D-269

Gataband LBB80 b= 80 mm fest ofan á gólfefningar,  
negling í hverja gólfefningu með 15 stk LBA 4x60 mm,  
sjá deili D-269