



Grunnmynd 1. hæð

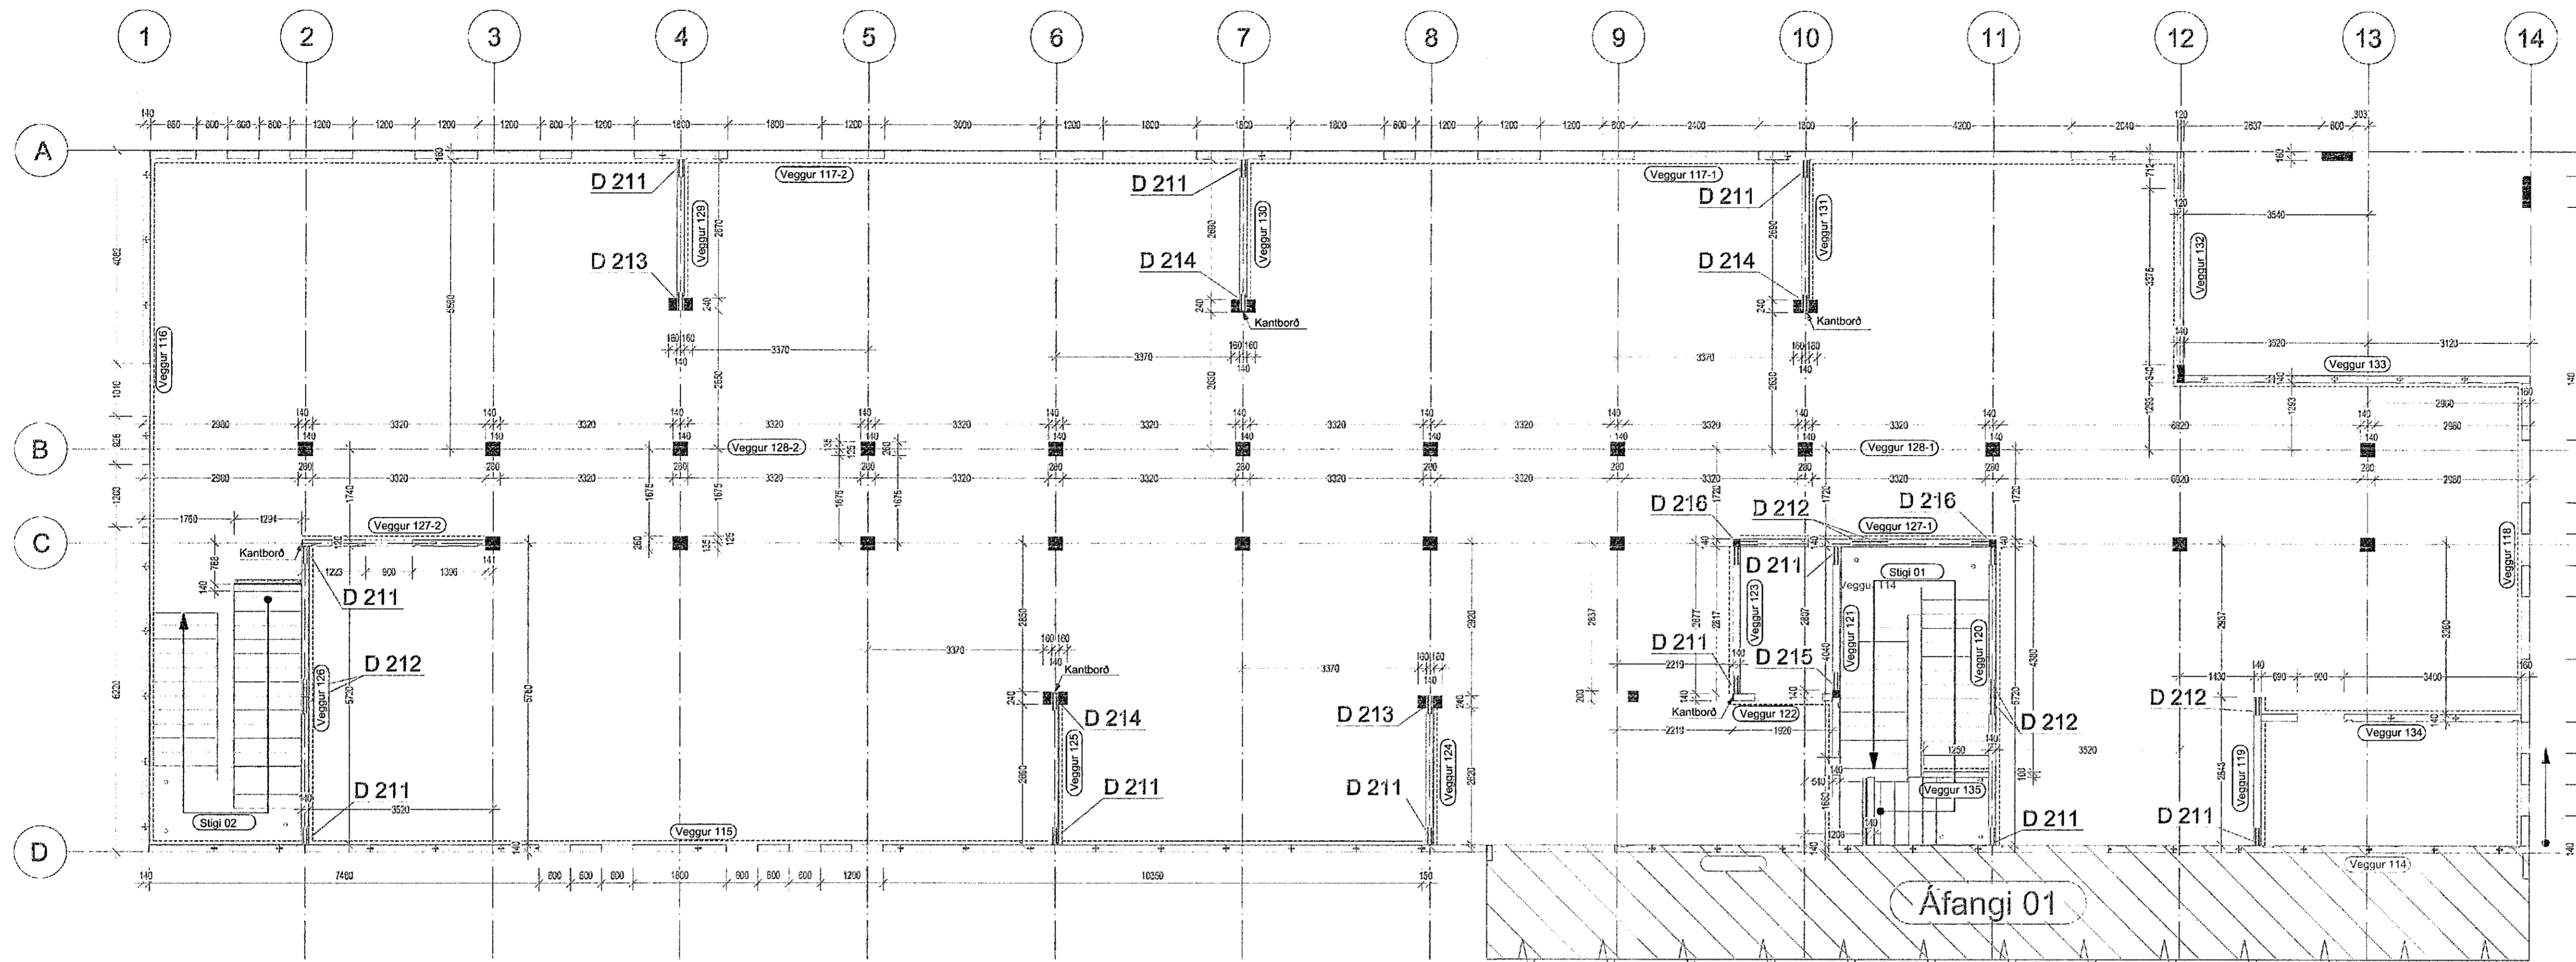


Loftmynd 1. hæð

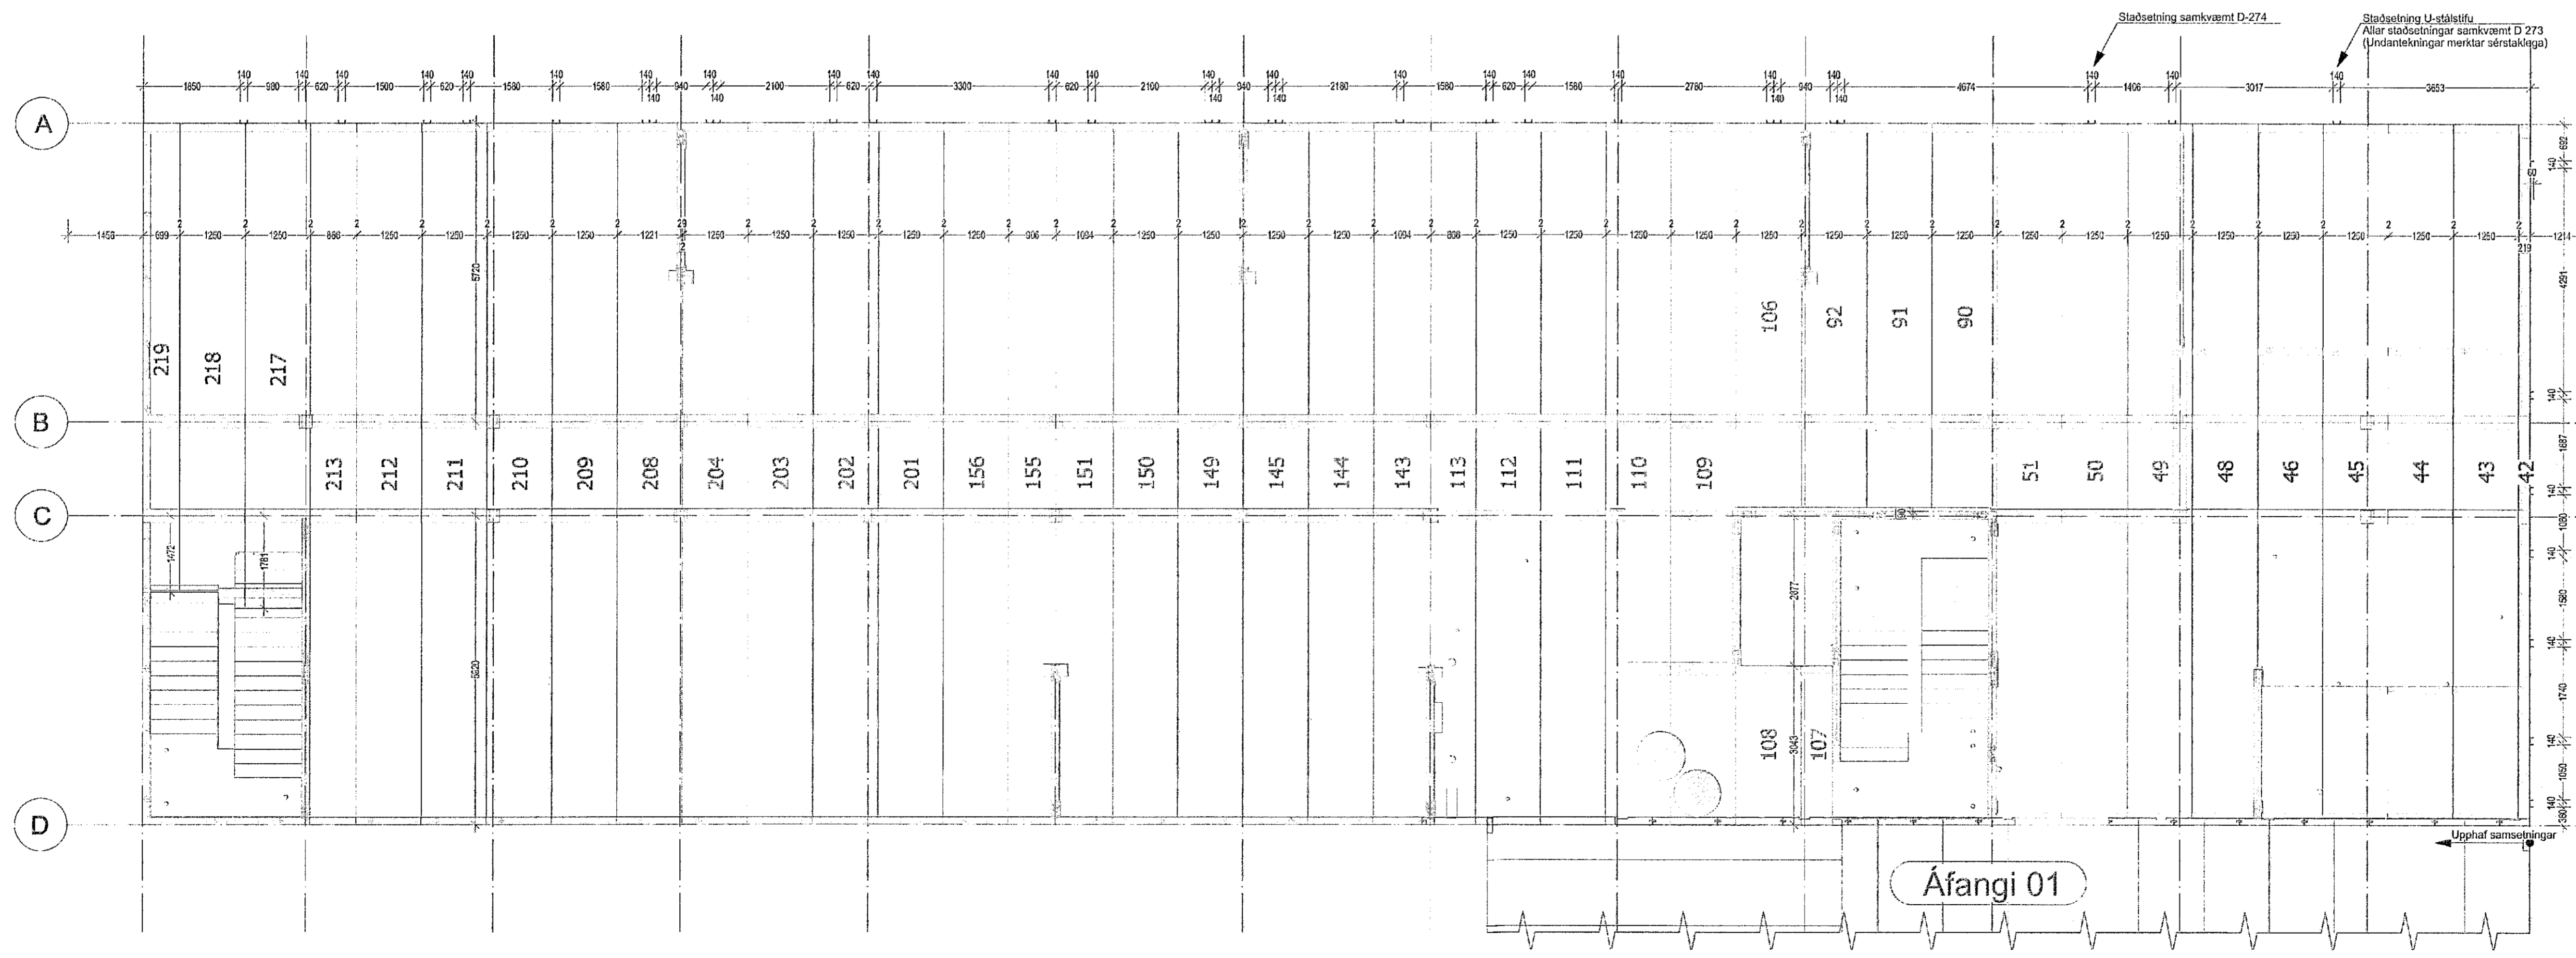

Sampylki bann
06. Júní 2019
Bygginguvaldindi / Hafnarfjörður

NR.	DAGS.	BREYTING

SKÝRINGAR

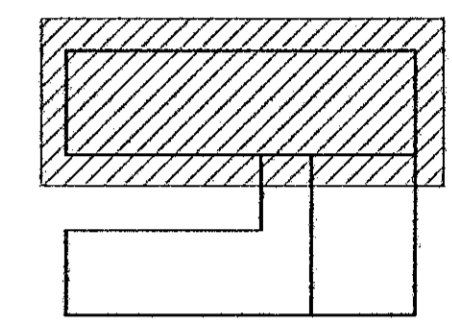

SKÝRINGAR SJÁ TEIKN B001
ÖLL MÁL Á TEIKNINGU Í MILLIMETNUM
EKKI SKAL MÆLA UPP AF TEIKNINGUM
SP: STÁLHLUTAR SJÁ TEIKNINGAR B204-B208
FESTINGAR CLT-BYGGINGAHLUTA SJÁ
TEIKNINGAR B310-B314 OG B410-B416



ADALHÖNNUNDIR :
JÓN ÓLAFUR ÓLAFSSON 090658-4099
SIGURDUR ENARSSON 110457-2789
SIGURDUR HARDARSON 030446-3999
2019/19
SEMUNDUR EIRIKSSON 261249-2949

FORNUBÓÐIR
EIGNARHALDSFÉLAG EHF
FORNUBÓÐIR 5
220 HAFNARFJÖRÐUR

KLÖPP
KLÖPP ARKITEKTAR-VERKFRÉDINGAR EHF
NETHYL 2E, 110 REYKJAVÍK
SÍMI 577 2277, 699 7747 - klopp@simnet.is

HEMI TEIKN. ÁFANGI 02
CLT VEGGIR OG LOFT 1.hæð
MELIKVARDI 1:75 DAGS. FEB 2019
TEIKNING B 041 VERK V 17-601
BREYTING YFIRFARID S.E.