



Grunnmynd 3. hæð

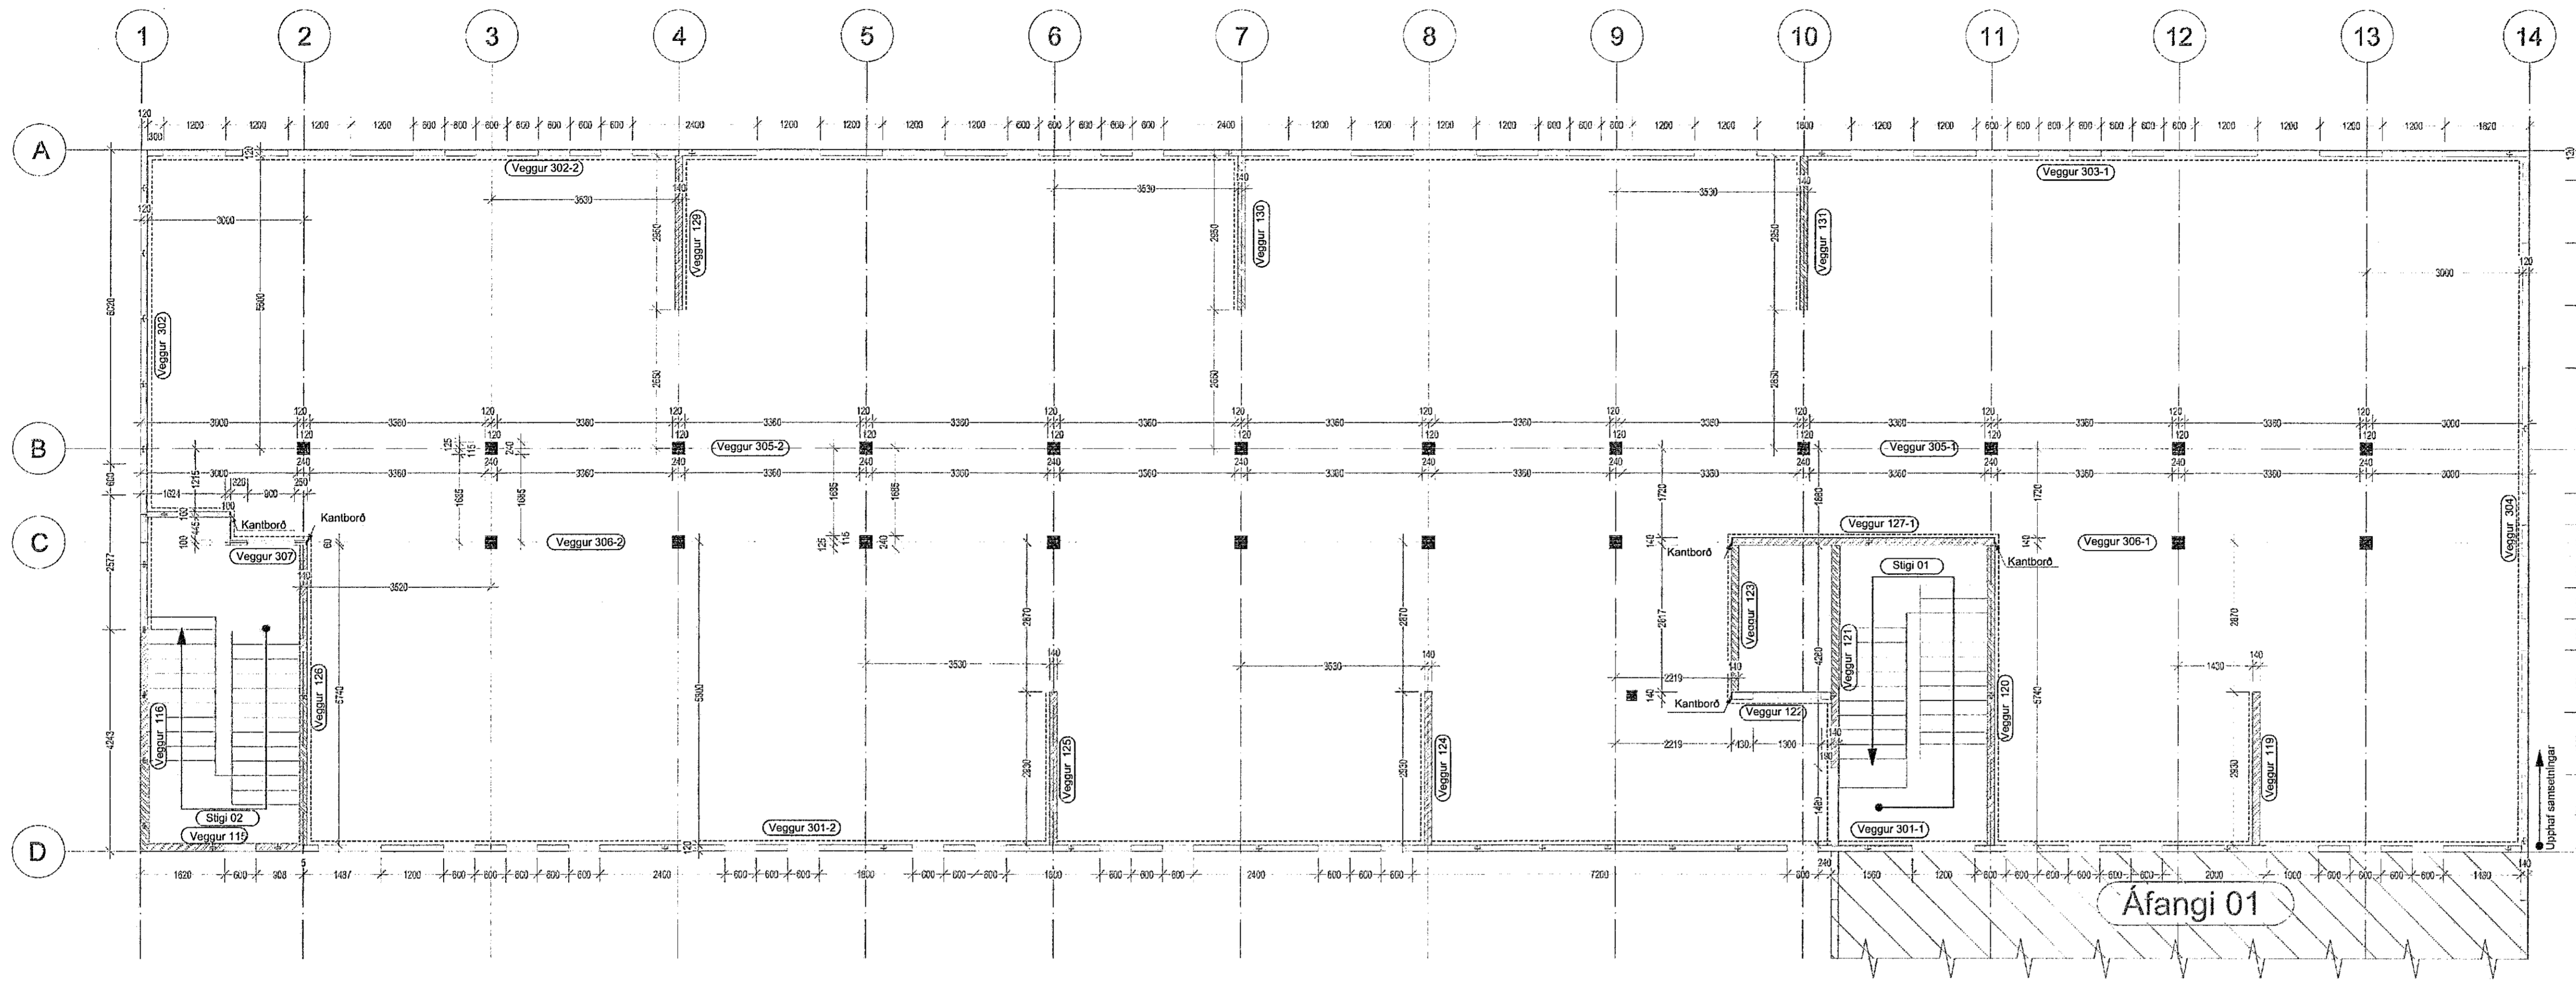


Loft yfir 3. hæð

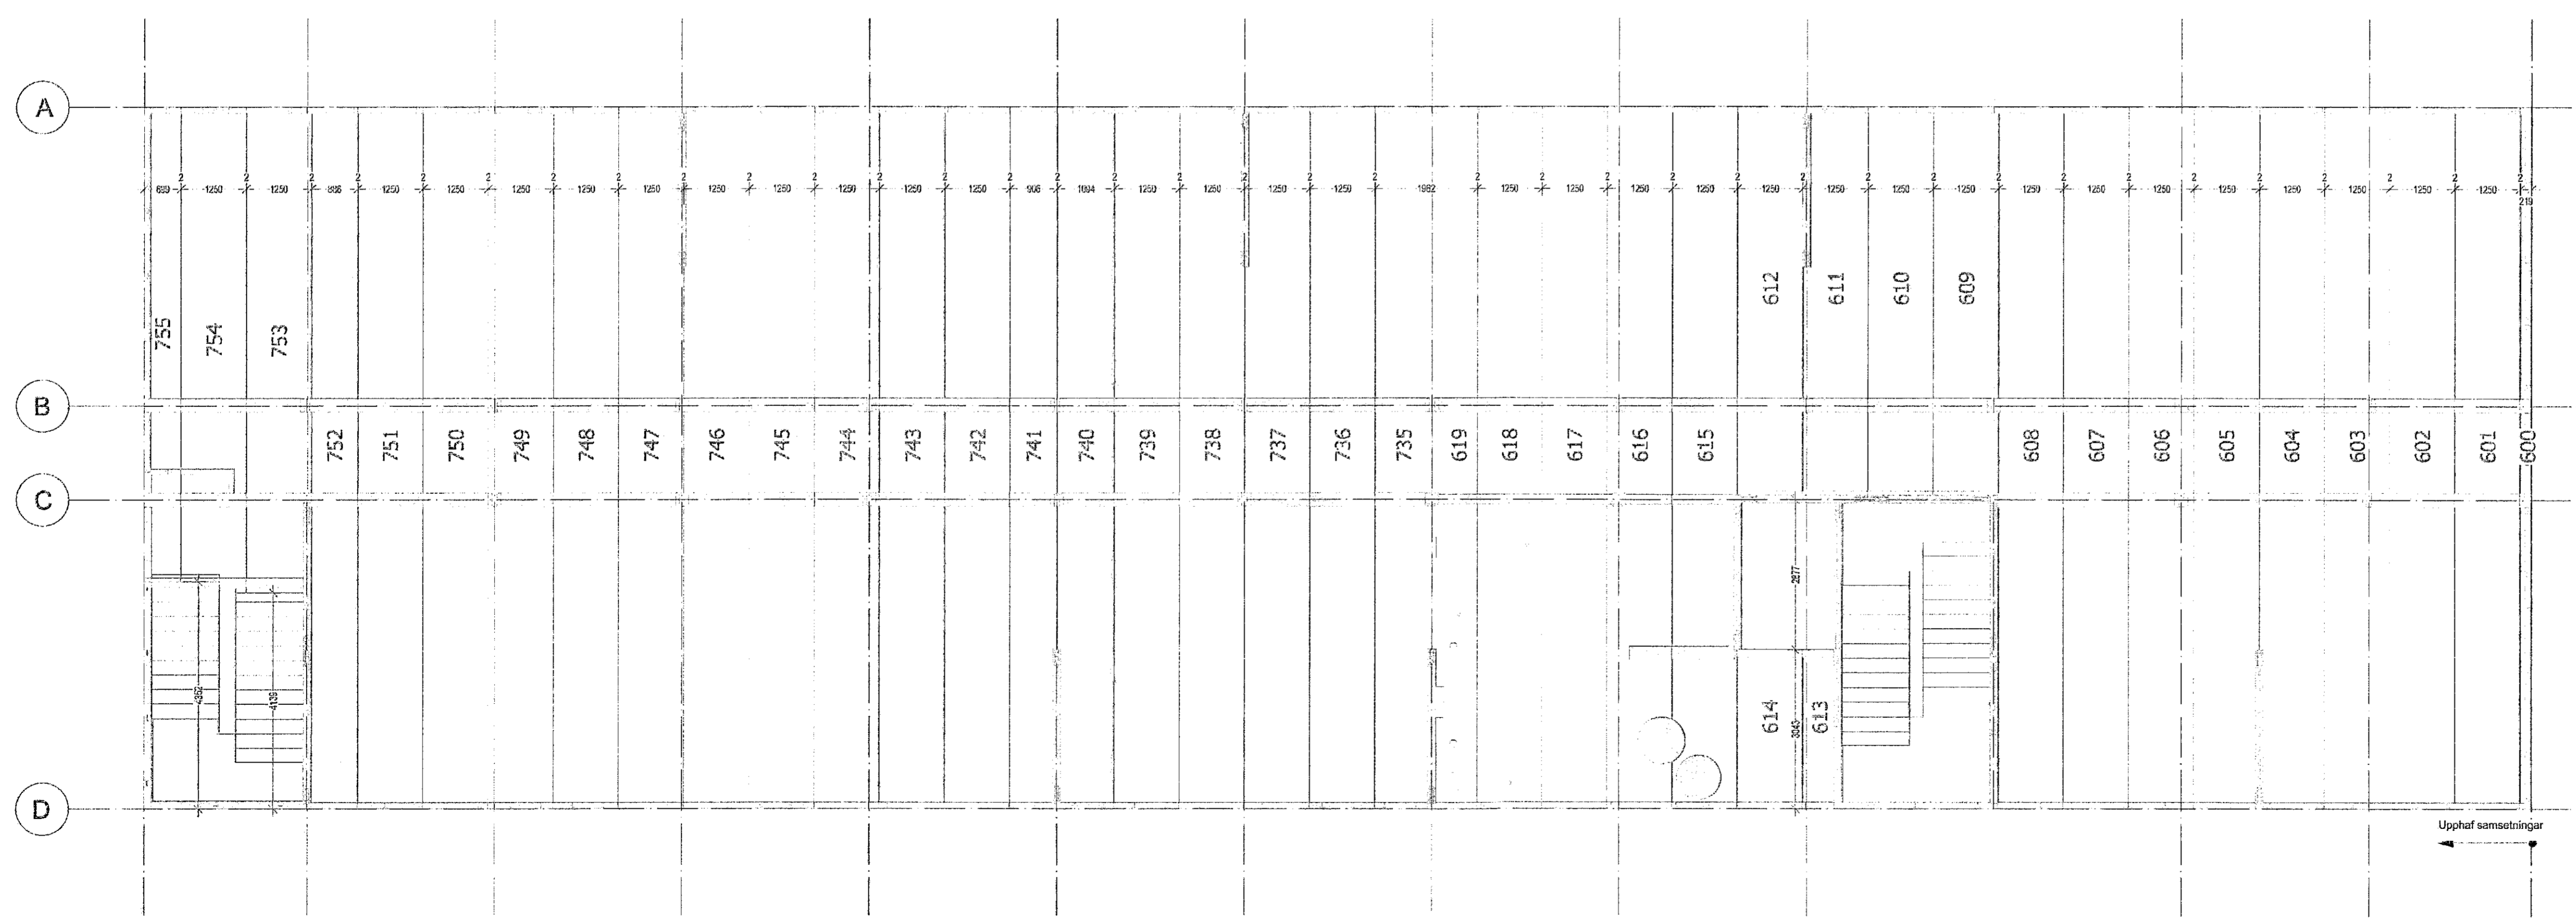

Sambýkt þann
06. Júní 2019
Byggingaáhræðing / Hæðarfröl

NR. DAGS. BREYTING

SKÝRINGAR

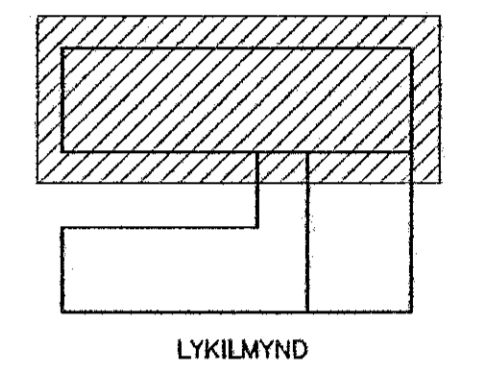

SKÝRINGAR SJÁ TEIKN B001
ÖLL MÁL Á TEIKNINGU Í MILLIMETURUM
EKKI SKAL MELA UPP AF TEIKNINGUM
SP: STÁLHLUTAR SJÁ TEIKNINGAR B204-B208
FESTINGAR CLT-BYGGINGAHLUTA SJÁ
TEIKNINGAR B310-B314 OG B410-B416

ADALHÖNNUÐUR
JÓN ÓLAFUR ÓLAFSSON 090658-4099
SIGURDUR EINARSSON 110457-2789
SIGURDUR HARDARSON 030446-3999
2019/19
SEMUNDUR EIRIKSSON 261249-2949

FORNUBÓÐIR
EIGNARHALDSFÉLAG EHF
FORNUBÓÐIR 5
220 HAFNARFJÖRÐUR

KLÖPP
KLÖPP ARKITEKTAR-VERKFRÉÐINGAR EHF
NETHYL 2E, 110 REYKJAVÍK
SÍMI 577 2277, 699 7747 - klopp@sinnet.is

HEITI TEIKN. ÁFANGI 02
CLT VEGGIR OG LOFT 3.hæð
MÆLIKVARDI 1:75 DAGS. FEB 2019
TEIKNING B 043 VERK V 17-601
BREYTING YFIRFARID SE