



Grunnmynd 4. hæð

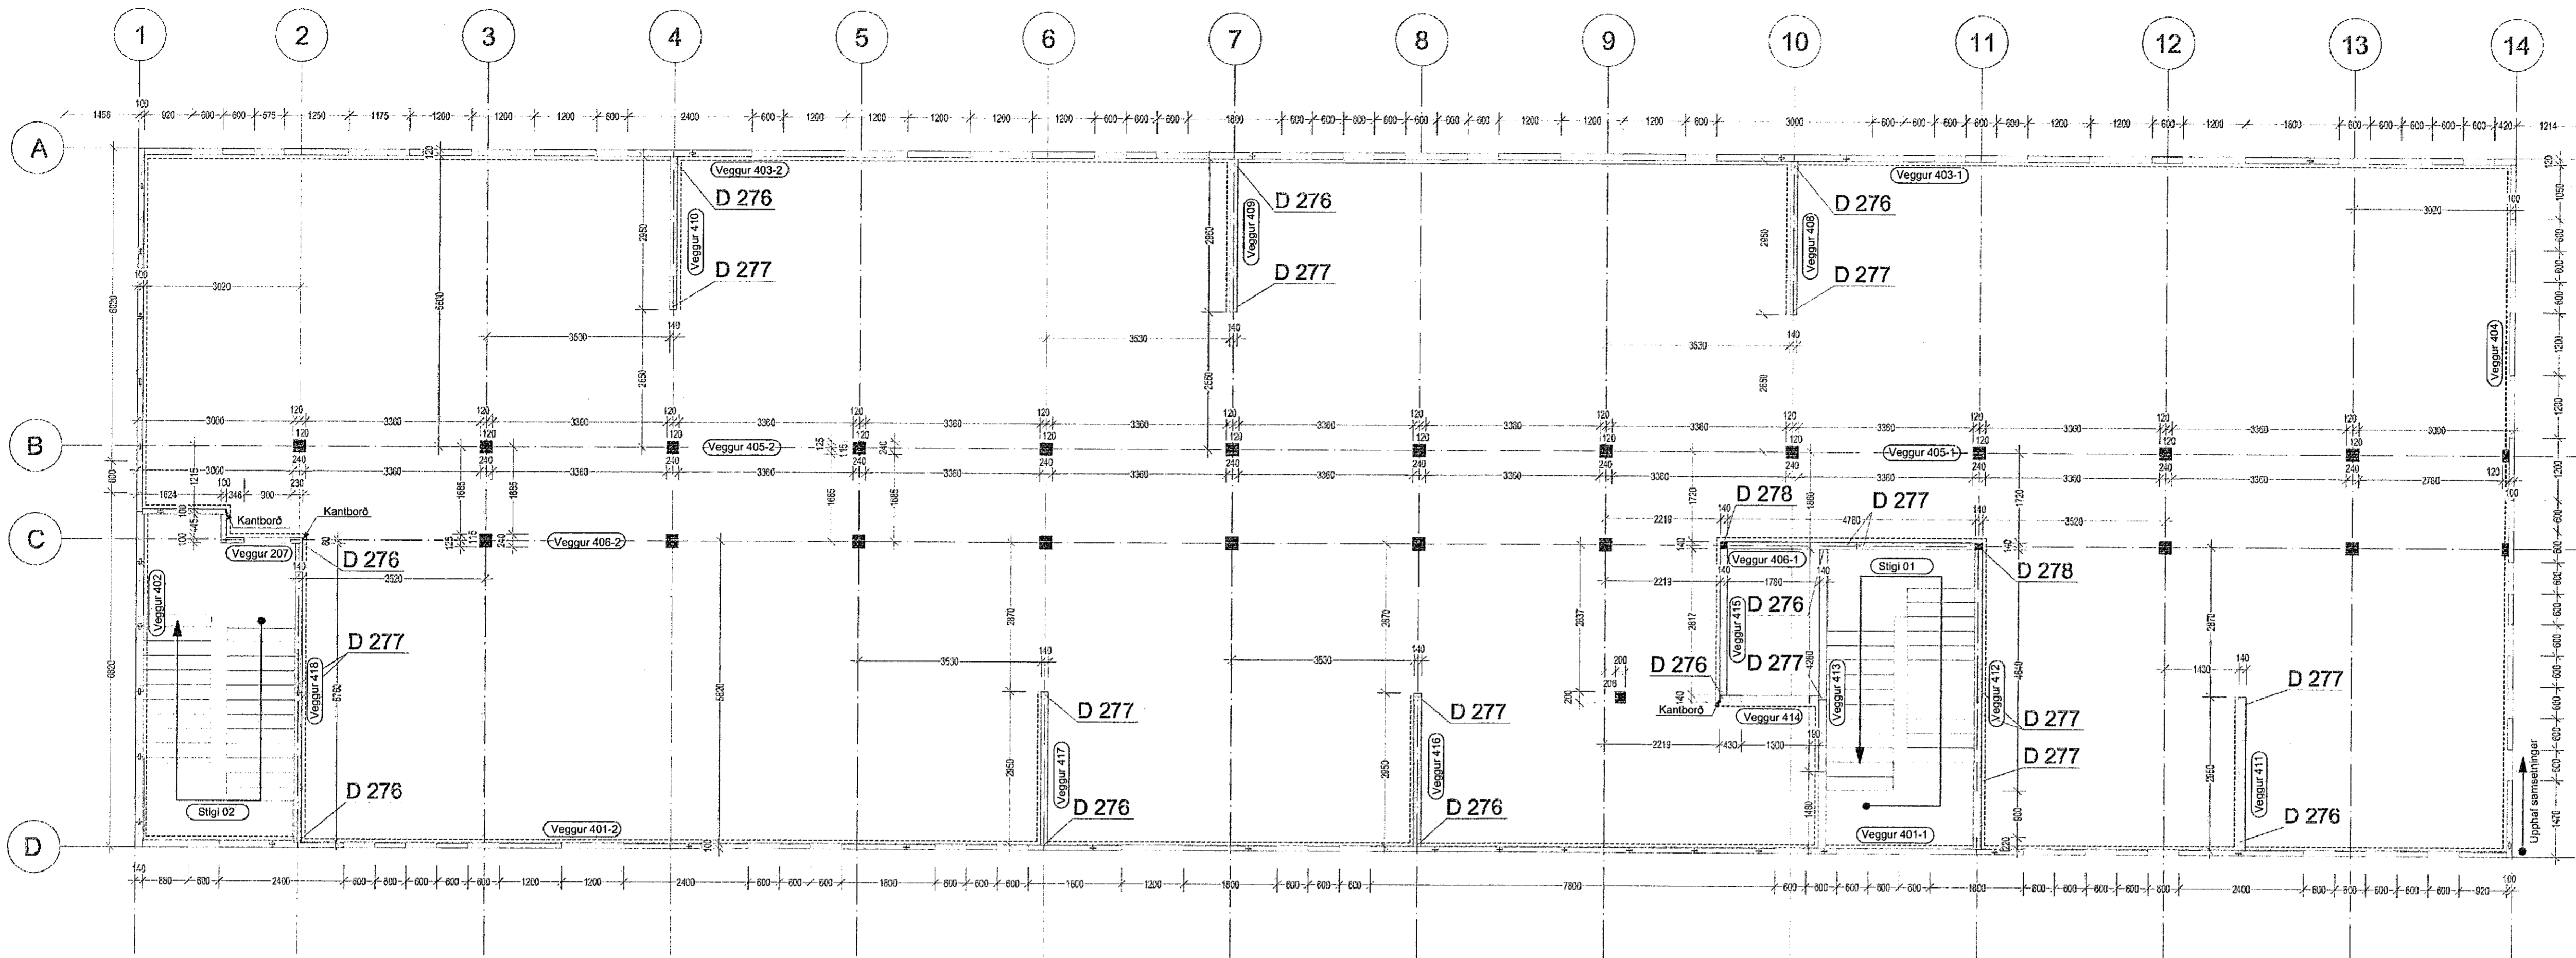


Loft yfir 4. hæð

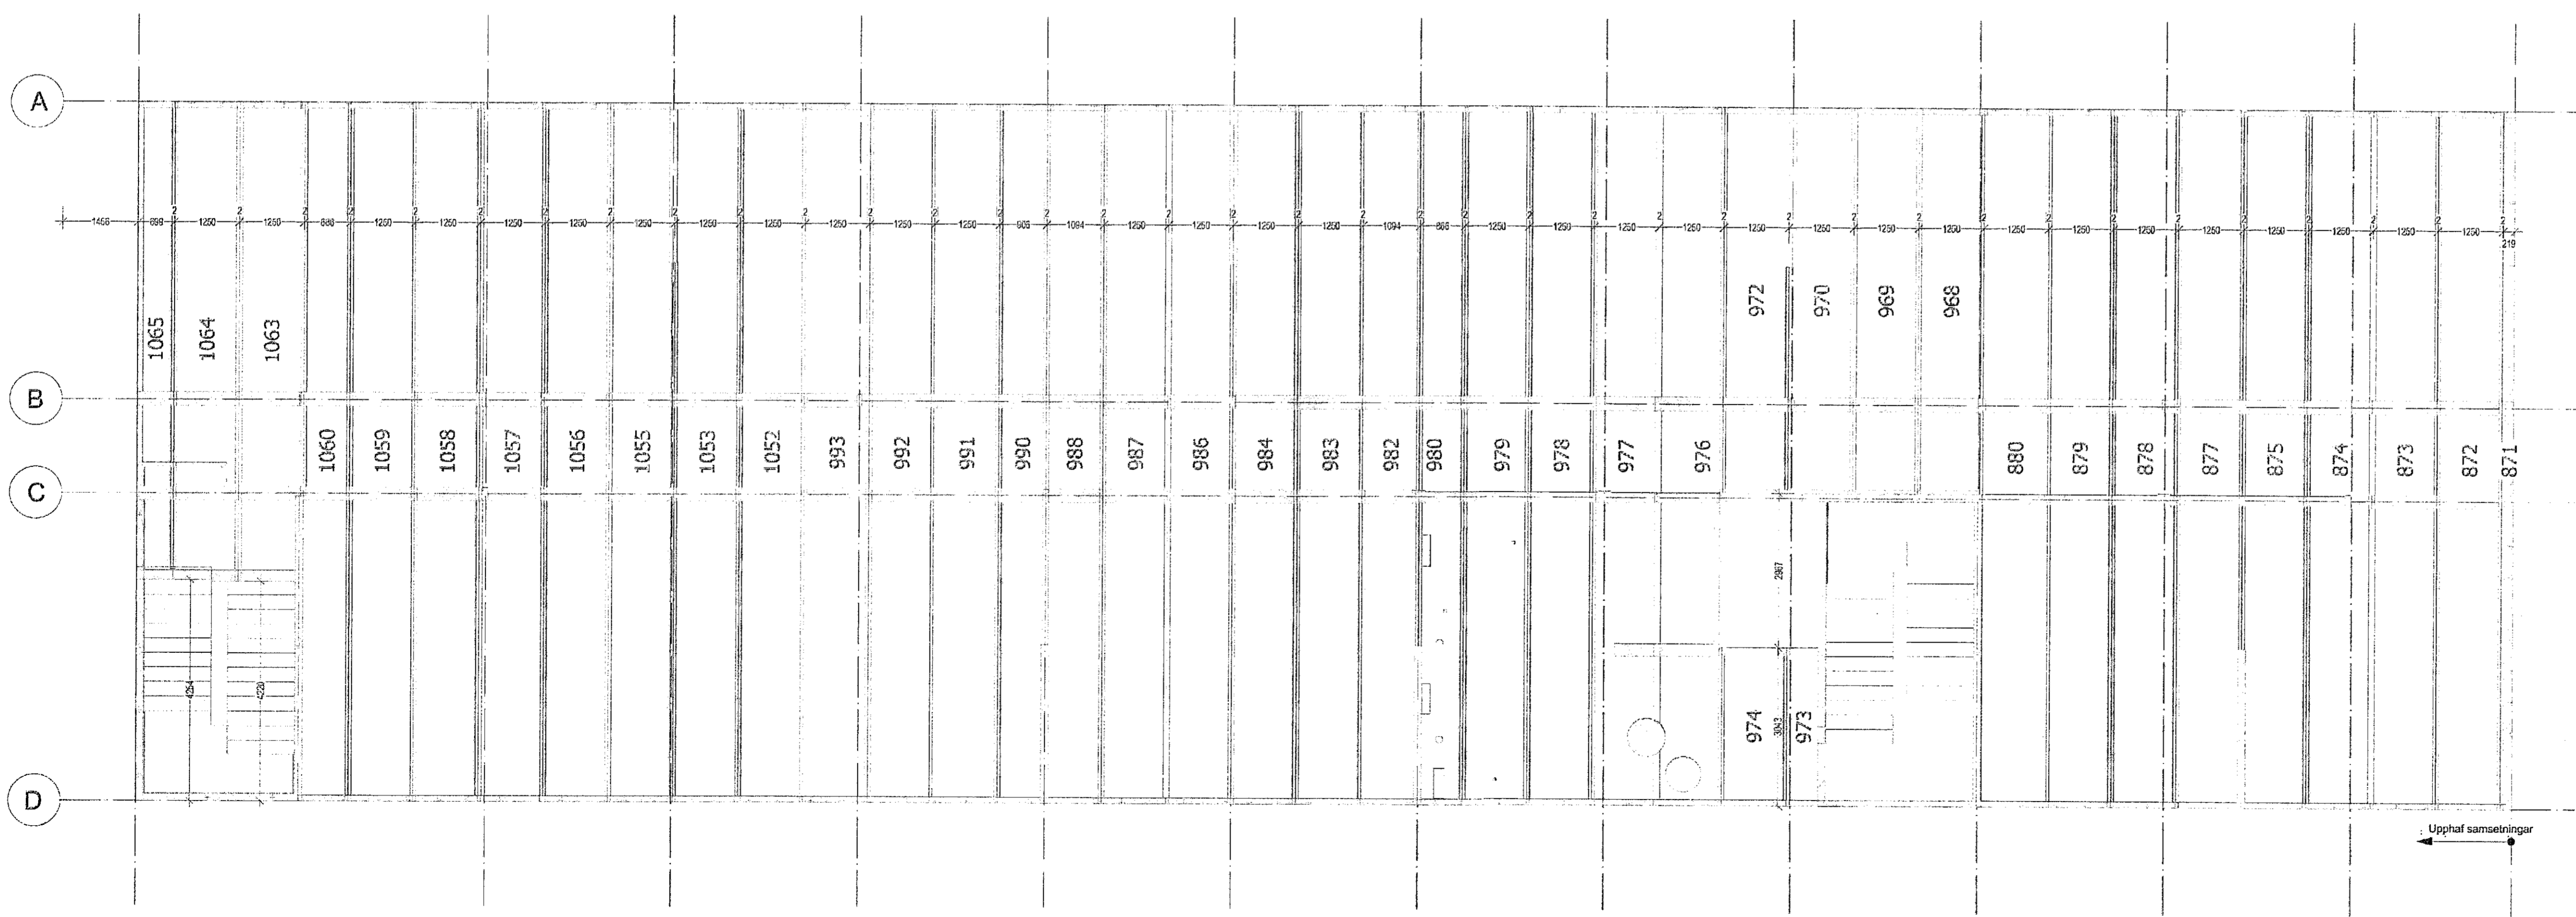

Samblykt þann
06. Júní 2009
Byggingulögmán í Hafnarfjörð

NR. DAGS. BREYTING

SKÝRINGAR

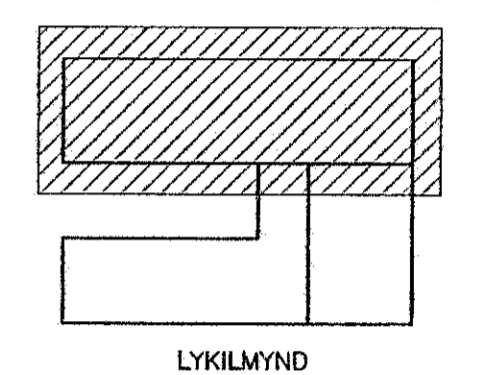

SKÝRINGAR SJÁ TEKN. B001
ÖLL MÁL A TEKNINGU Í MILLIMETURUM
EKKI SKAL MELA UPP AF TEKNINGUM
SP: STÁLHLUTAR SJÁ TEKNINGAR B204-B208
FESTINGAR CLT-BYGGINGAHLUTA SJÁ
TEKNINGAR B310-B314 OG B410-B416

b
BATTERÍÐ
ARKITEKTAR
Jón Ólafur Ólafsson
ADALHÖNNUNDIR :
JÓN ÓLAFUR ÓLAFSSON 090658-4099
SIGURDUR EMARSSON 110457-2789
SIGURDUR HARDARSON 030446-3999
20.19.06
SEMUNDUR EIRIKSSON 261249-2949

FORNUBÓDIR
EIGNARHALDSFÉLAG EHF
FORNUBÓDIR 5
220 HAFNARFJÖRDUR

KLÖPP
KLÖPP ARKITEKTAR-VERKFRÉDINGAR EHF
NETHYL 2E, 110 REYKJAVÍK
SÍMI 577 2277, 699 7747 - klopp@sinnet.is

HEITI TEKN. ÁFANGI 02
CLT VEGGIR OG LOFT 4.hæð
MELIKVÁRDI 1:75 DAGS. FEB 2019
TEKNING B 044 VERK V 17-601
BREYTING YFIRFARID S.E.