



Grunnmynd 5. hæð

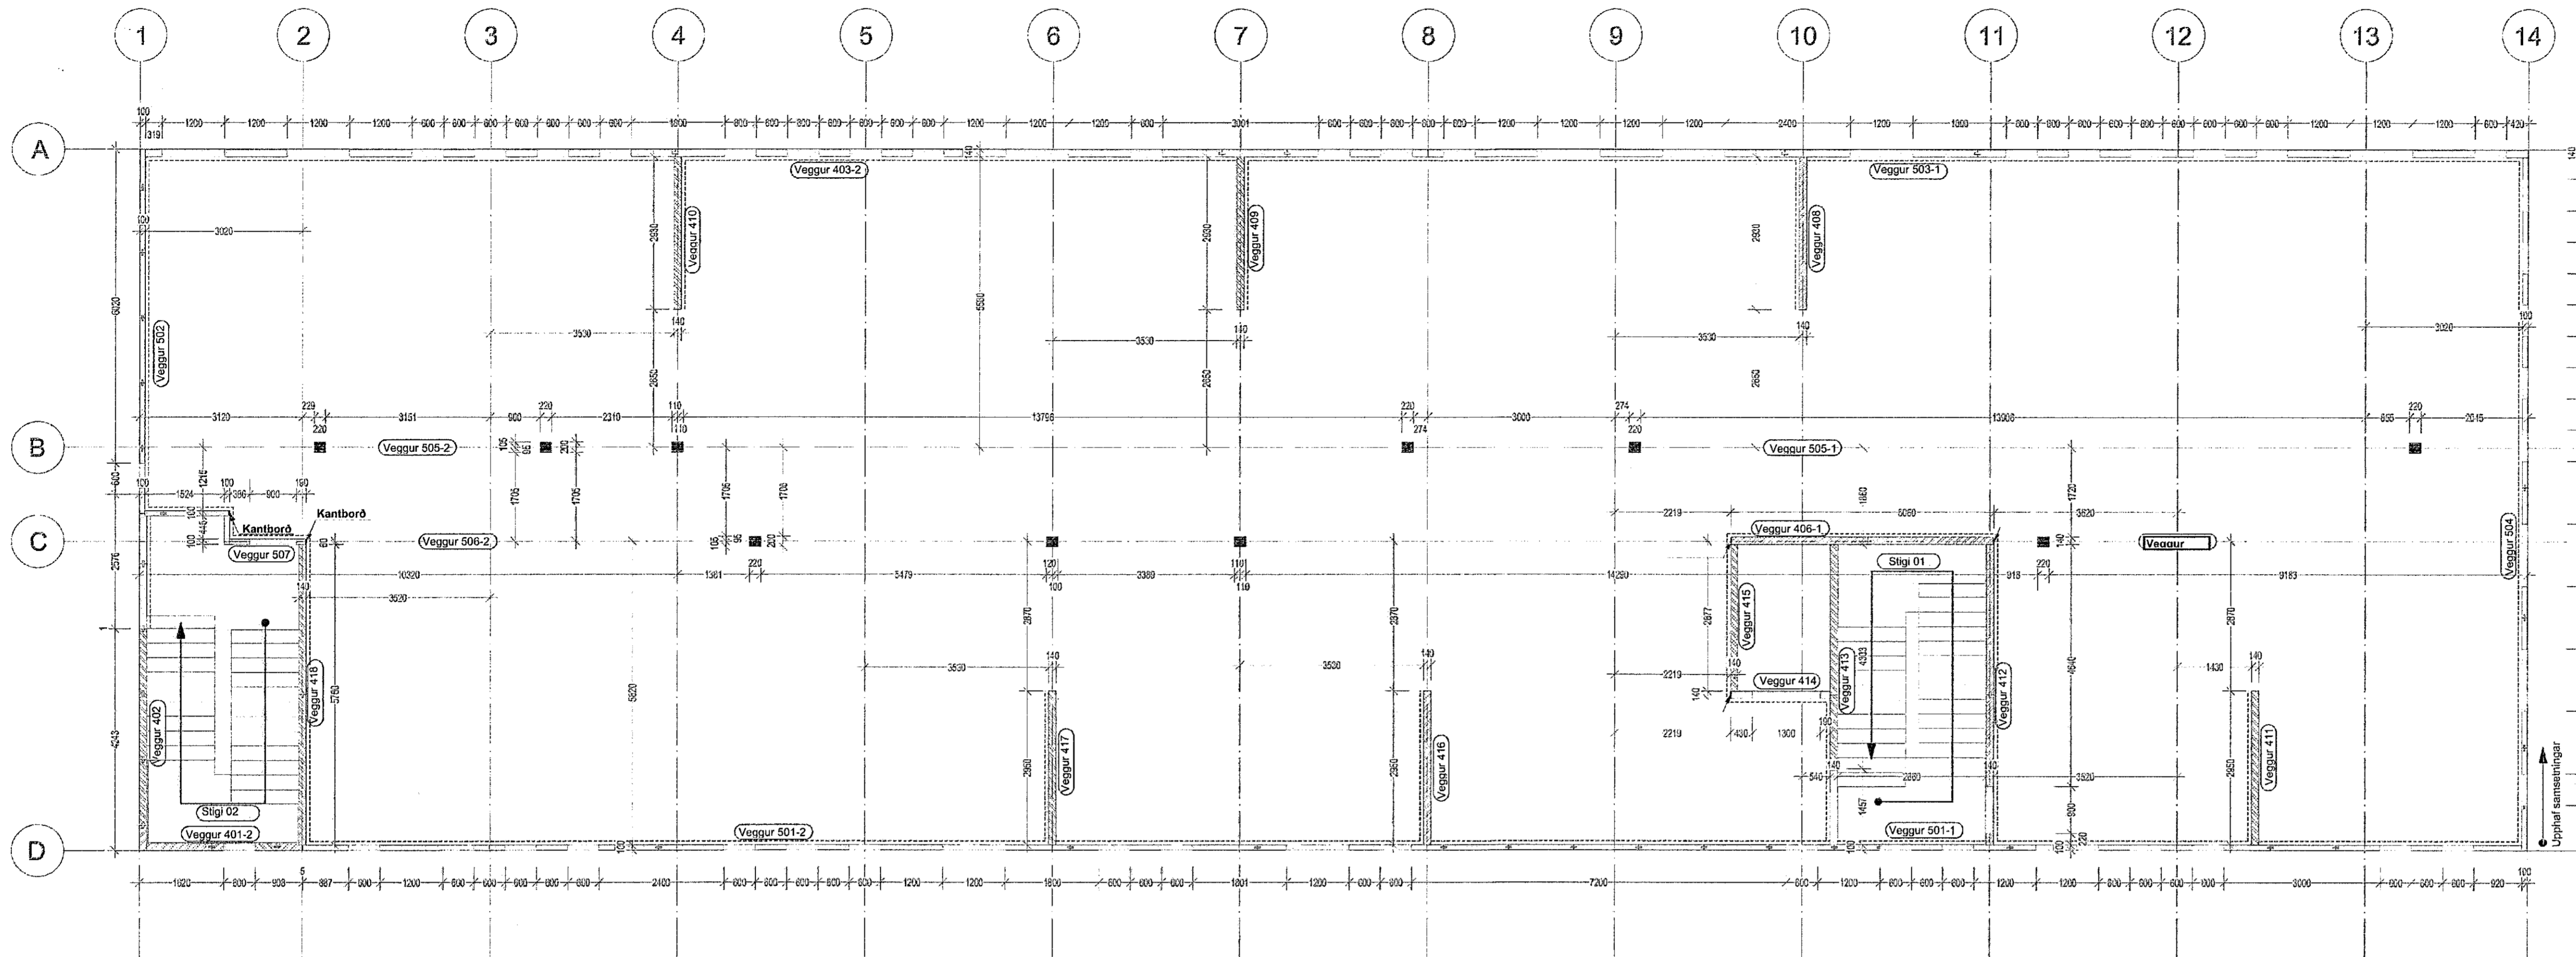

Samþykkt þann  
06. Júní 2019  
Bygginguvaldinn í Hafnarfirði


NR. DAGS. BREYTING

SKÝRINGAR

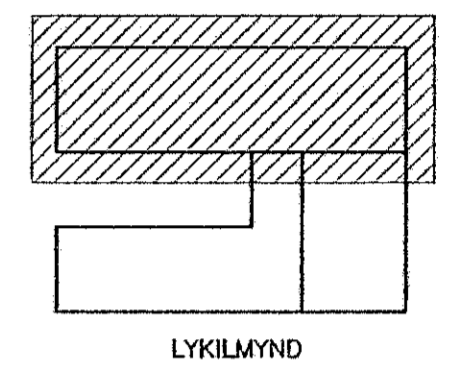

SKÝRINGAR SJÁ TEKN B001  
ÖLL MÁL A TEKNINGU Í MILLIMETURUM  
EKKI SKAL MELA UPP AF TEKNINGUM  
SP: STÁLHLUTAR SJÁ TEKNINGAR B204-B208  
FESTINGAR CLT-BYGGINGAHLUTA SJÁ  
TEKNINGAR B310-B314 OG B410-B416

Loft yfir 5. hæð

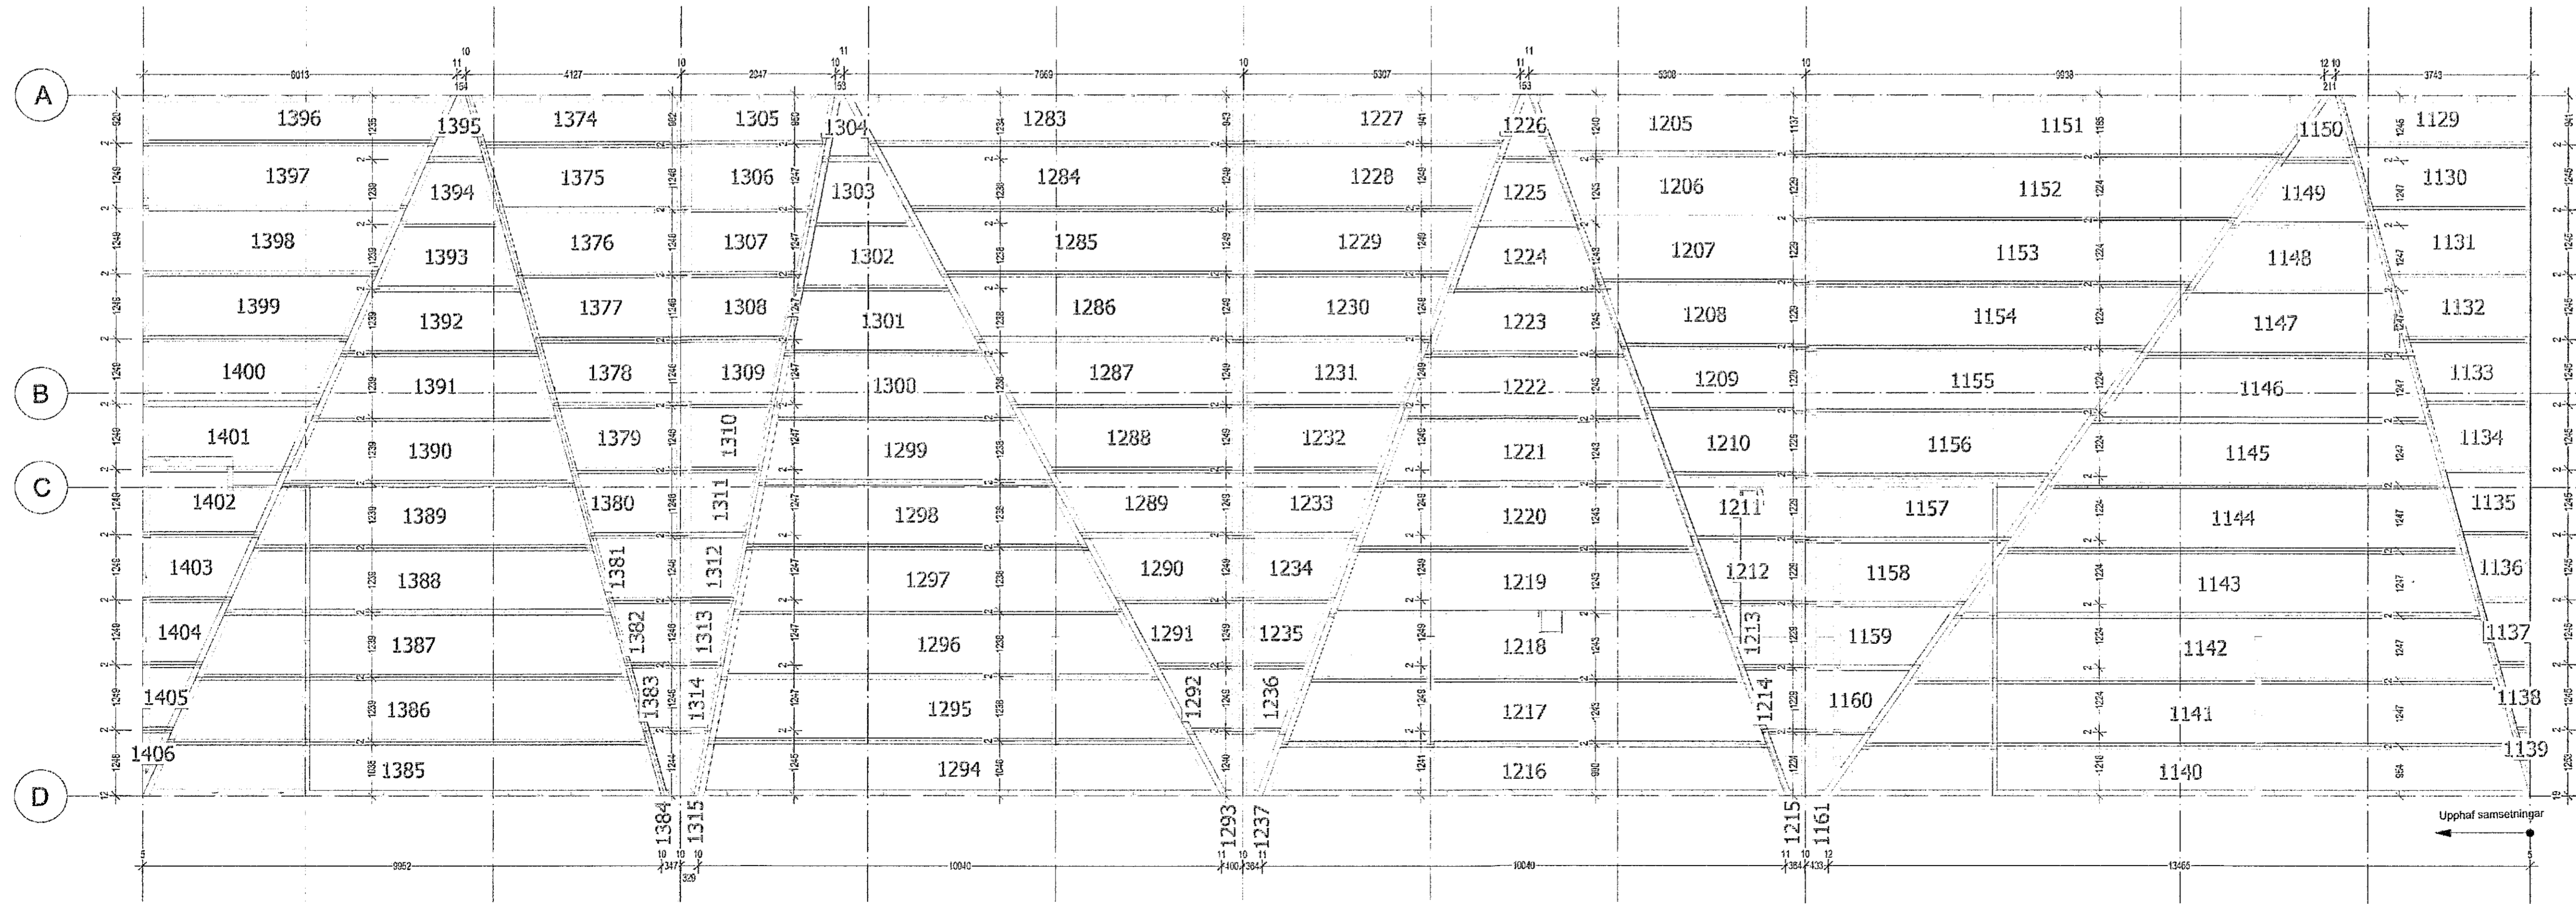

ADALHÖNNUNDIR :  
JÓN ÓLAFUR ÓLAFSSON 090658-4099  
SIGURDUR EINARSSON 110457-2789  
SIGURDUR HÁRDARSSON 030446-3999  
20/5/19  
SEMUNDUR EIRIKSSON 261249-2949

FORNUBÓDIR  
EIGNARHALDSFÉLAG EHF  
FORNUBÓDIR 5  
220 HAFNARFJÖRDUR

**KLÖPP**  
KLÖPP ARKITEKTAR-VERKFRÆDINGAR EHF  
NEHYL 2E, 110 REYKJAVÍK  
SÍMI 577 2277, 699 7747 - Mopp@sinnet.is

HEITI TEKN. ÁFANGI 02  
CLT VEGGIR OG ÞAK 5.hæð  
MÁLKVARDI 1:75 DAGS. FEB 2019  
TEKNING B 045 VERK V 17-601  
BREYTING YFIRFARID SE