


Samþykkt þann
06. Júní 2019
Byggingafulltrúinn í Hafnarfjörð

NR. DAGS. BREYTING

SKÝRINGAR

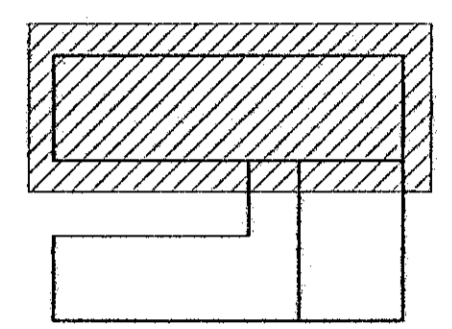

LYKILMYND

SKÝRINGAR SJÁ TEIKN B001
ÖLL MÁL Á TEIKNINGU Í MILLIMETNUM
EKKI SKAL MELA UPP AF TEIKNINGUM
SP: STÁLHLUTAR SJÁ TEIKNINGAR B204-B208
FESTINGAR CLT-BYGGINGAHLUTA SJÁ
TEIKNINGAR B310-B314 OG B410-B416



ADALHÖNNUÐIR :
JÓN ÓLAFUR ÓLAFSSON 090658-4099
SIGURDUR EINHARSSON 110457-2789
SIGURDUR HÁRDARSON 030446-3999
2019/09
SEMUNDUR EIRIKSSON 261249-2949


FORNUBÓÐIR
EIGNARHALDSFÉLAG EHF
FORNUBÓÐIR 5
220 HAFNARFJÖRDUR



KLÖPP
KLÖPP ARKITEKTAR-VERKFRÆÐINGAR EHF
NETHYL 2E, 110 REYKJAVÍK
SÍMI 577 2277, 699 7747 - klopp@simnet.is

HEITI TEIKN. ÁFANGI 02
STÁLHLUTAR 1. hæð/3. hæð
MELIKVARDI _____ DAGS. FEB 2019

TEIKNING B 057 VERK V 17-601
BREYTING _____ YFIRFARIÐ S.E.

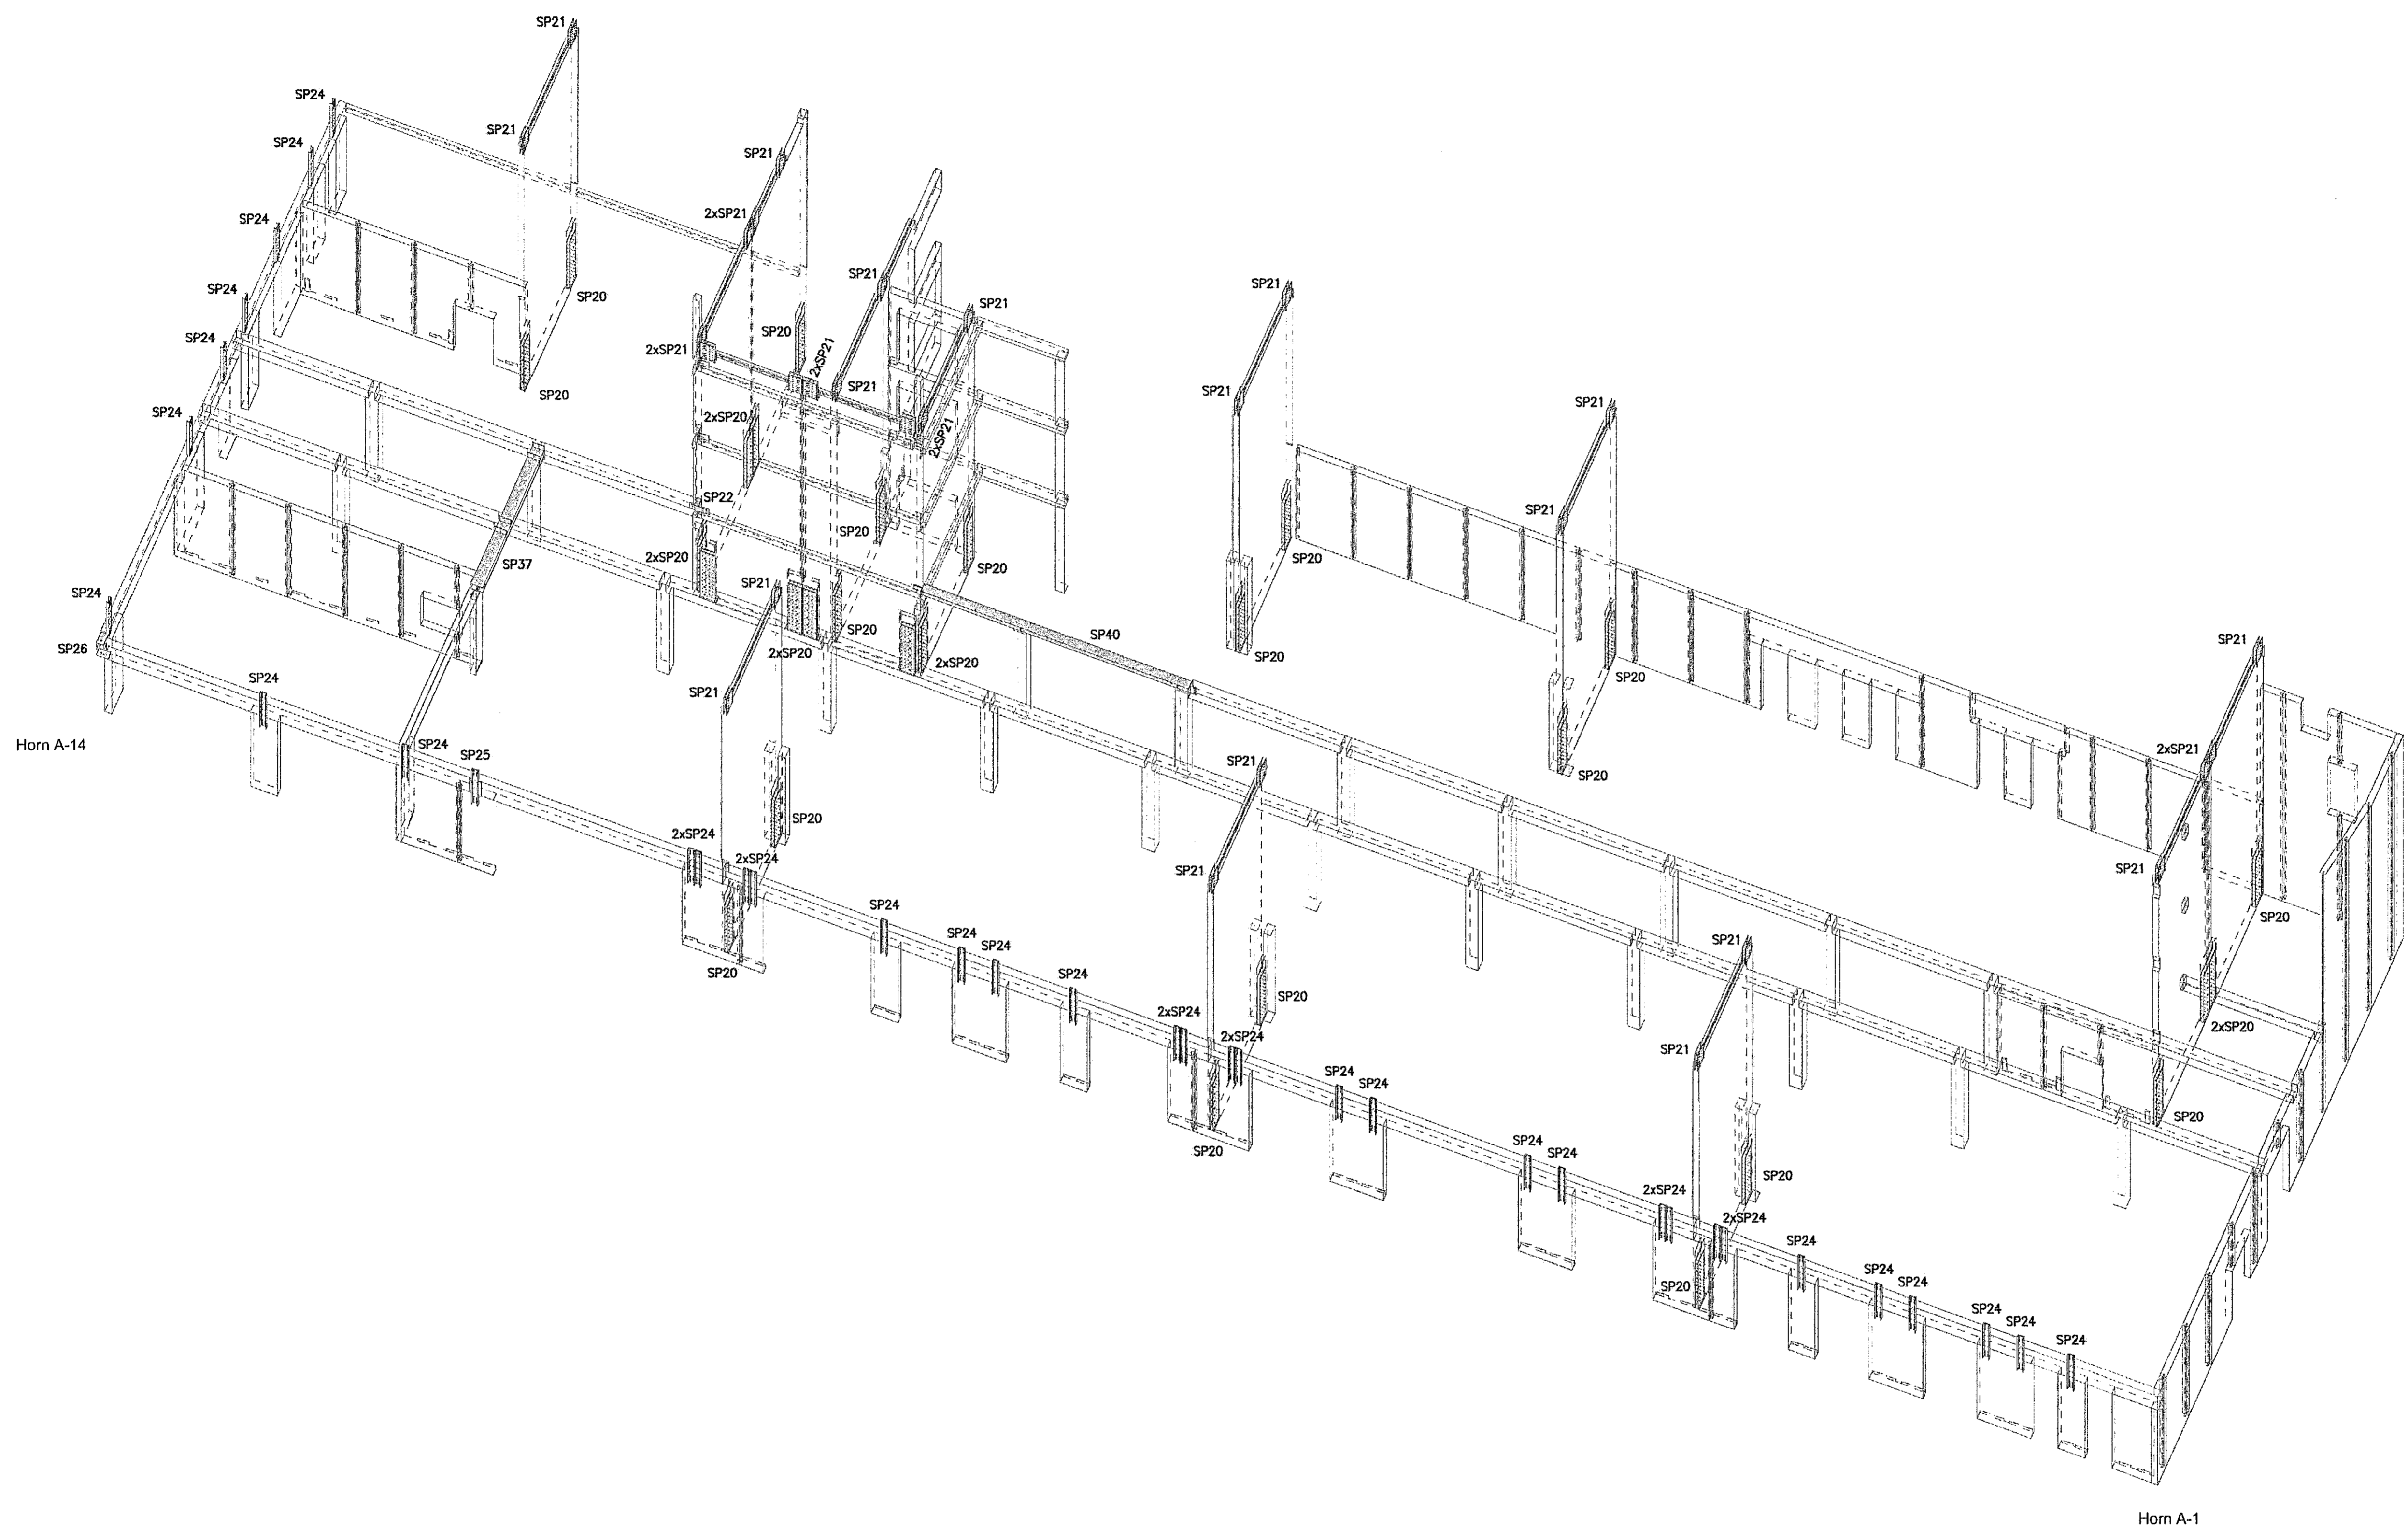

Horn A-14

Horn A-1