


12 11 10 9 8 7 6 5 4 3 2 1

Samþykkt þann
06. Júní 2019
Dýggjagölluminn í Hafnarförðum

NR. DAGS. BREYTING

SKÝRINGAR

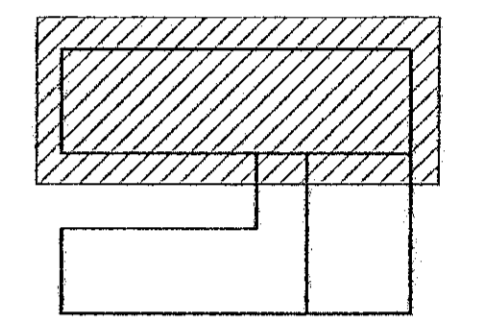

LYKILMYND

SKÝRINGAR SJÁ TEIKN B001
ÖLL MÁL Á TEIKNINGU Í MILLIMETURUM
EKKI SKAL MELA UPP AF TEIKNINGUM
SP: STÁLHLUTAR SJÁ TEIKNINGAR B204-B208
FESTINGAR CLT-BYGGINGAHLUTA SJÁ
TEIKNINGAR B310-B314 OG B410-B416



ADALHÖNNUÐIR :
JÓN ÓLAFUR ÓLAFSSON 090658-4099
+SIGURDUR EINARSSON 110457-2789
SIGURDUR HARBARSON 030446-3999

20/6 19 20
SEMUNDUR EIRIKSSON 261249-2949


FORNUBÚÐIR
EIGNARHALDSFÉLAG EHF
FORNUBÚÐIR 5
220 HAFNARFJÖRDUR



KLÖPP ARKITEKTAR-VERKFRÆÐINGAR EHF
NETHYL 2E, 110 REYKJAVÍK
SÍMI 577 2277, 699 7747 - klopp@simnet.is

HEITI TEIKN. ÁFANGI 02
STÁLHLUTAR 2. hæð
MÆLIKVARÐI _____ DAGS. FEB 2019

TEIKNING B 058 VERK V 17-601
BREYTING _____ YFIRFARIÐ S.E.

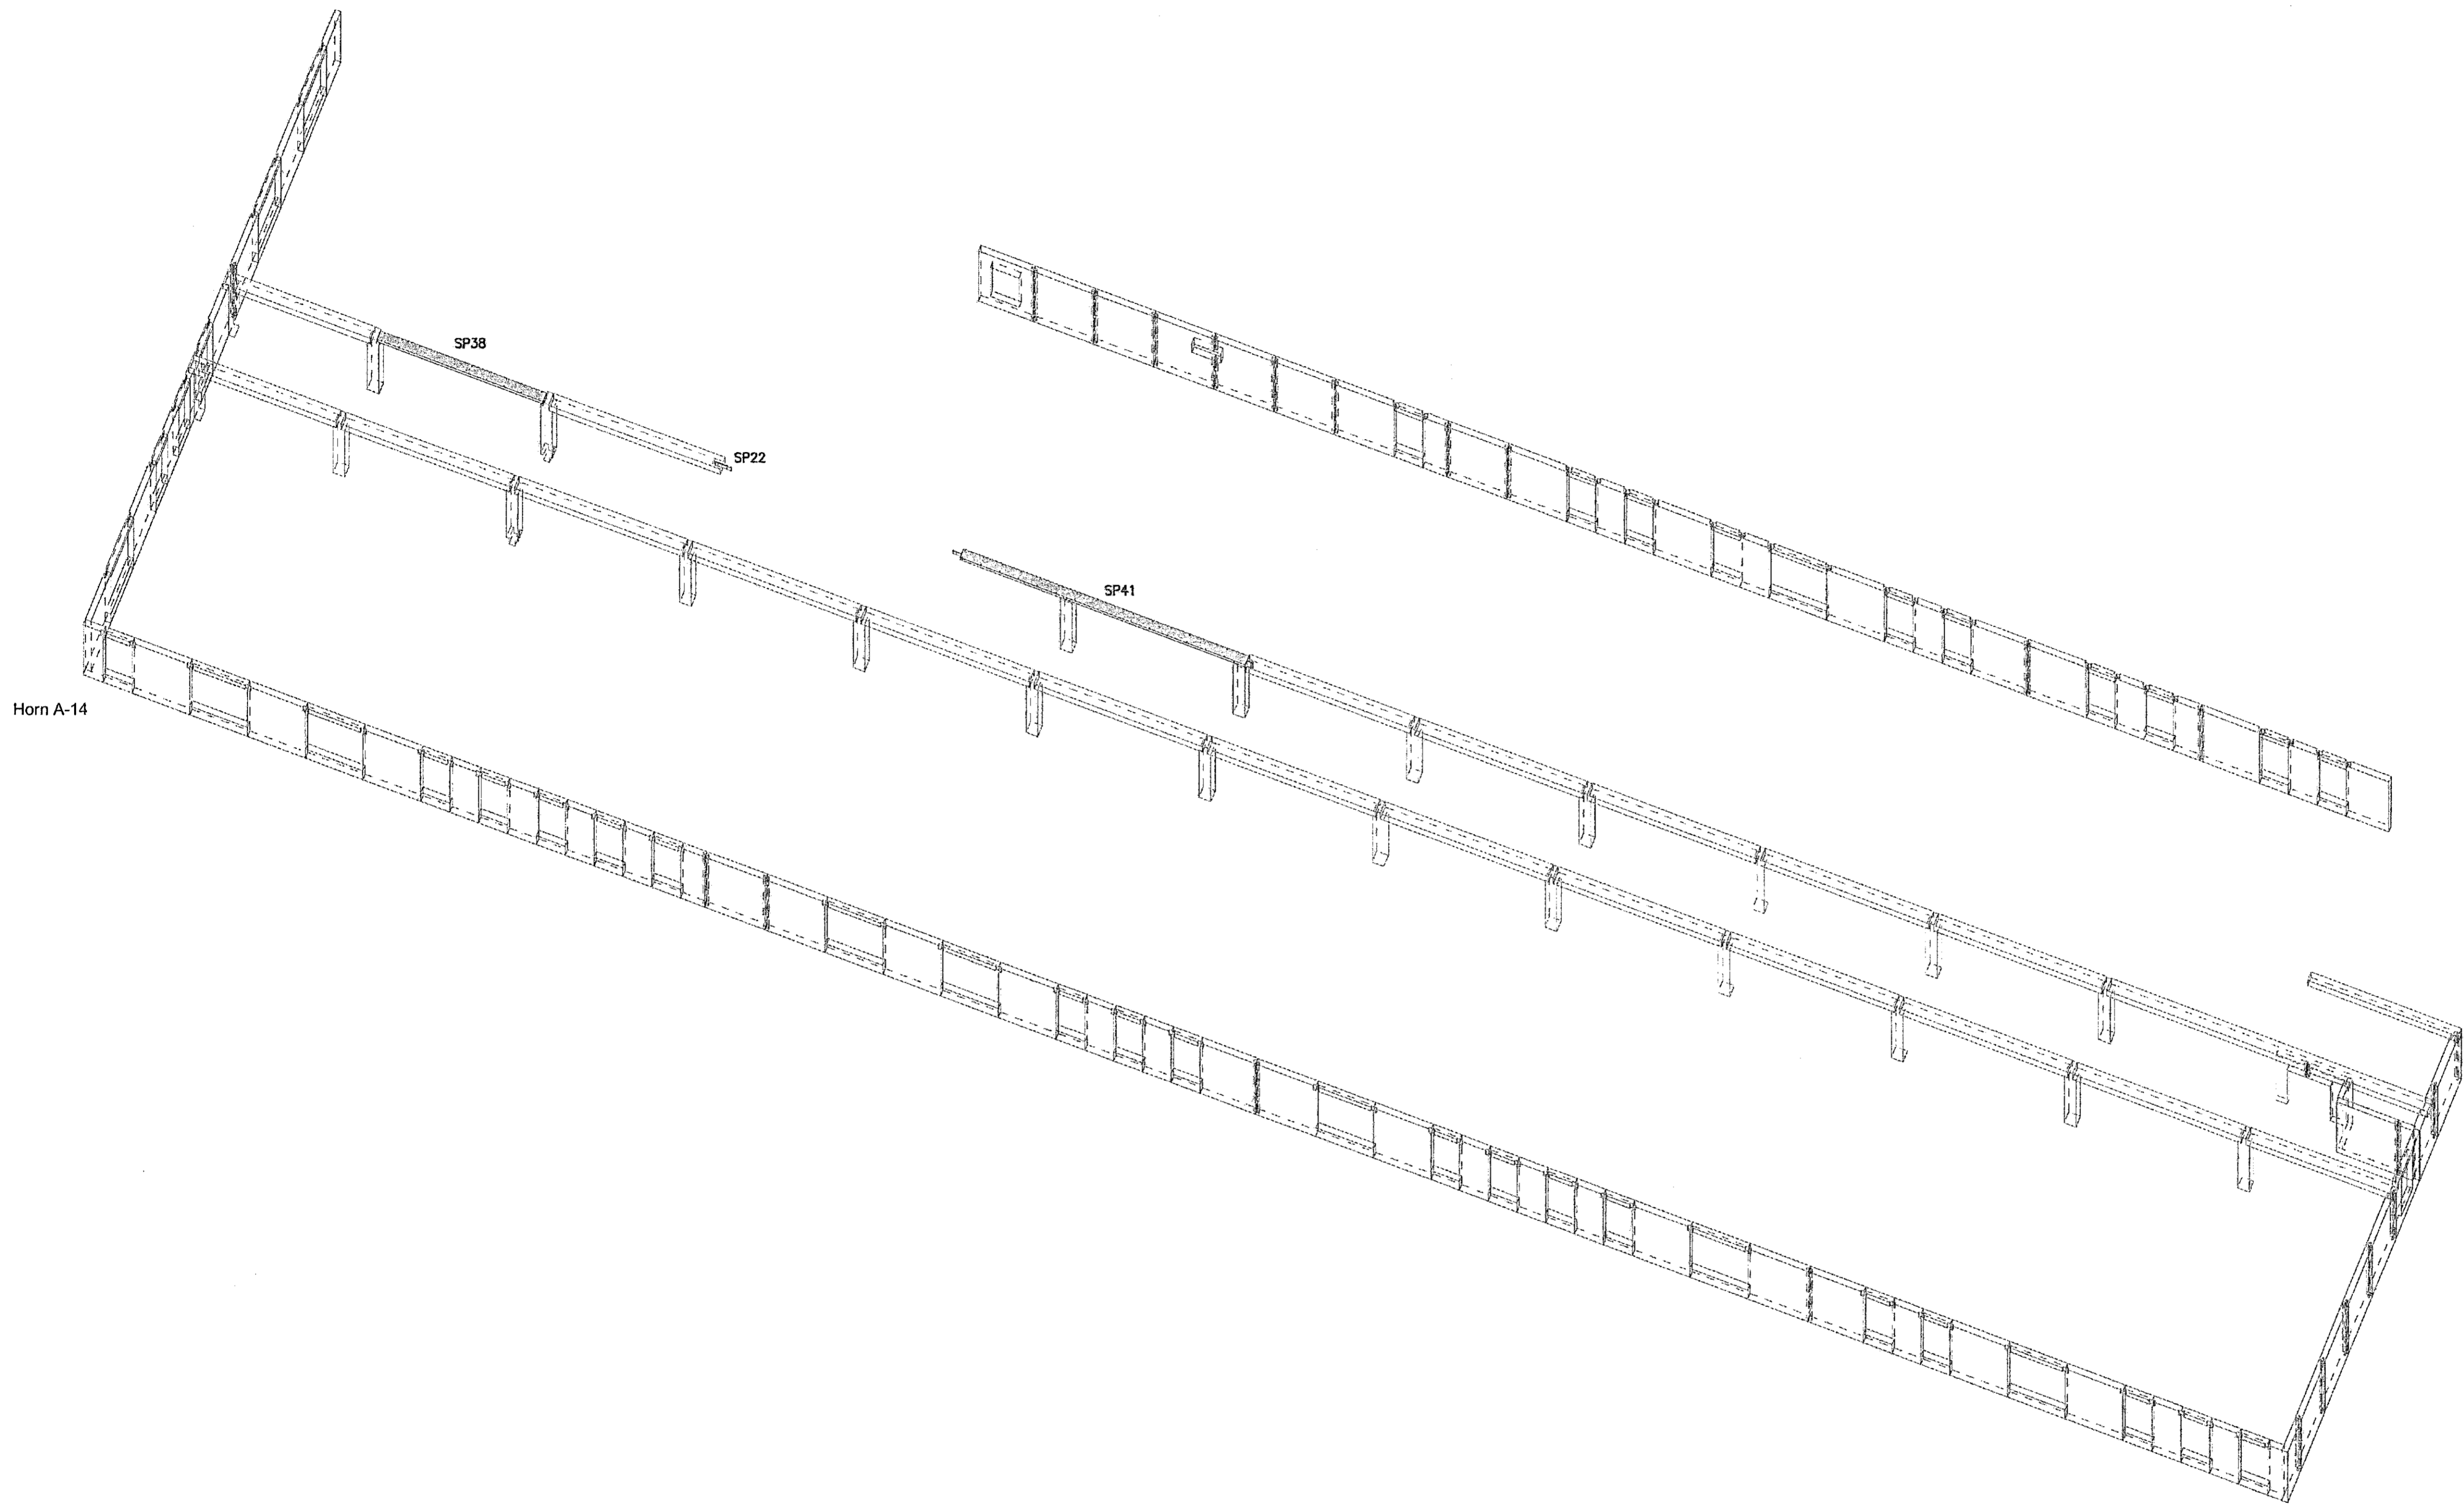

12 11 10 9 8 7 6 5 4 3 2 1