


12 11 10 9 8 7 6 5 4 3 2 1

Sambýkt þann
06. Júní 2019
Byggingaáhrifurinn í Hafnarfirði

NR.	DAGS.	BREYTING

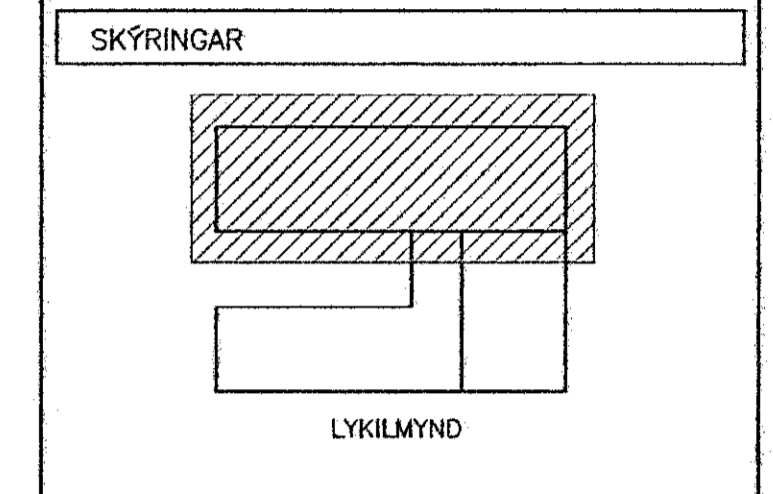

SKÝRINGAR SJÁ TEIKN B001
ÖLL MÁL Á TEIKNINGU Í MILLIMETNUM
EKKI SKAL MELA UPP AF TEIKNINGUM
SP: STÁLHLUTAR SJÁ TEIKNINGAR B204-B208
FESTINGAR CLT-BYGGINGAHLUTA SJÁ
TEIKNINGAR B310-B314 OG B410-B416


b
BATTERÍÐ
ADALHÖNNUÐIR :
JÓN ÓLAFUR ÓLAFSSON 090658-4099
SIGURDUR EINHARSSON 110457-2789
SIGURDUR HÁRDARSON 030446-3999
20/5 19
SEMUNDUR EIRIKSSON 261249-2949

FORNUBÚÐIR
EIGNARHALDSFÉLAG EHF
FORNUBÚÐIR 5
220 HAFNARFJÖRDUR

KLÖPP
KLÖPP ARKITEKTAR-VERKFRÆÐINGAR EHF
NETHYL 2E, 110 REYKJAVÍK
SÍMI 577 2277, 699 7747 - klopp@simnet.is

HEITI TEIKN. ÁFANGI 02
STÁLHLUTAR 3. hæð
MÆLIKVARÐI _____ DAGS. FEB 2019
TEIKNING B 059 VERK V 17-601
BREYTING _____ YFIRFARIÐ S.E.

Hor A-14

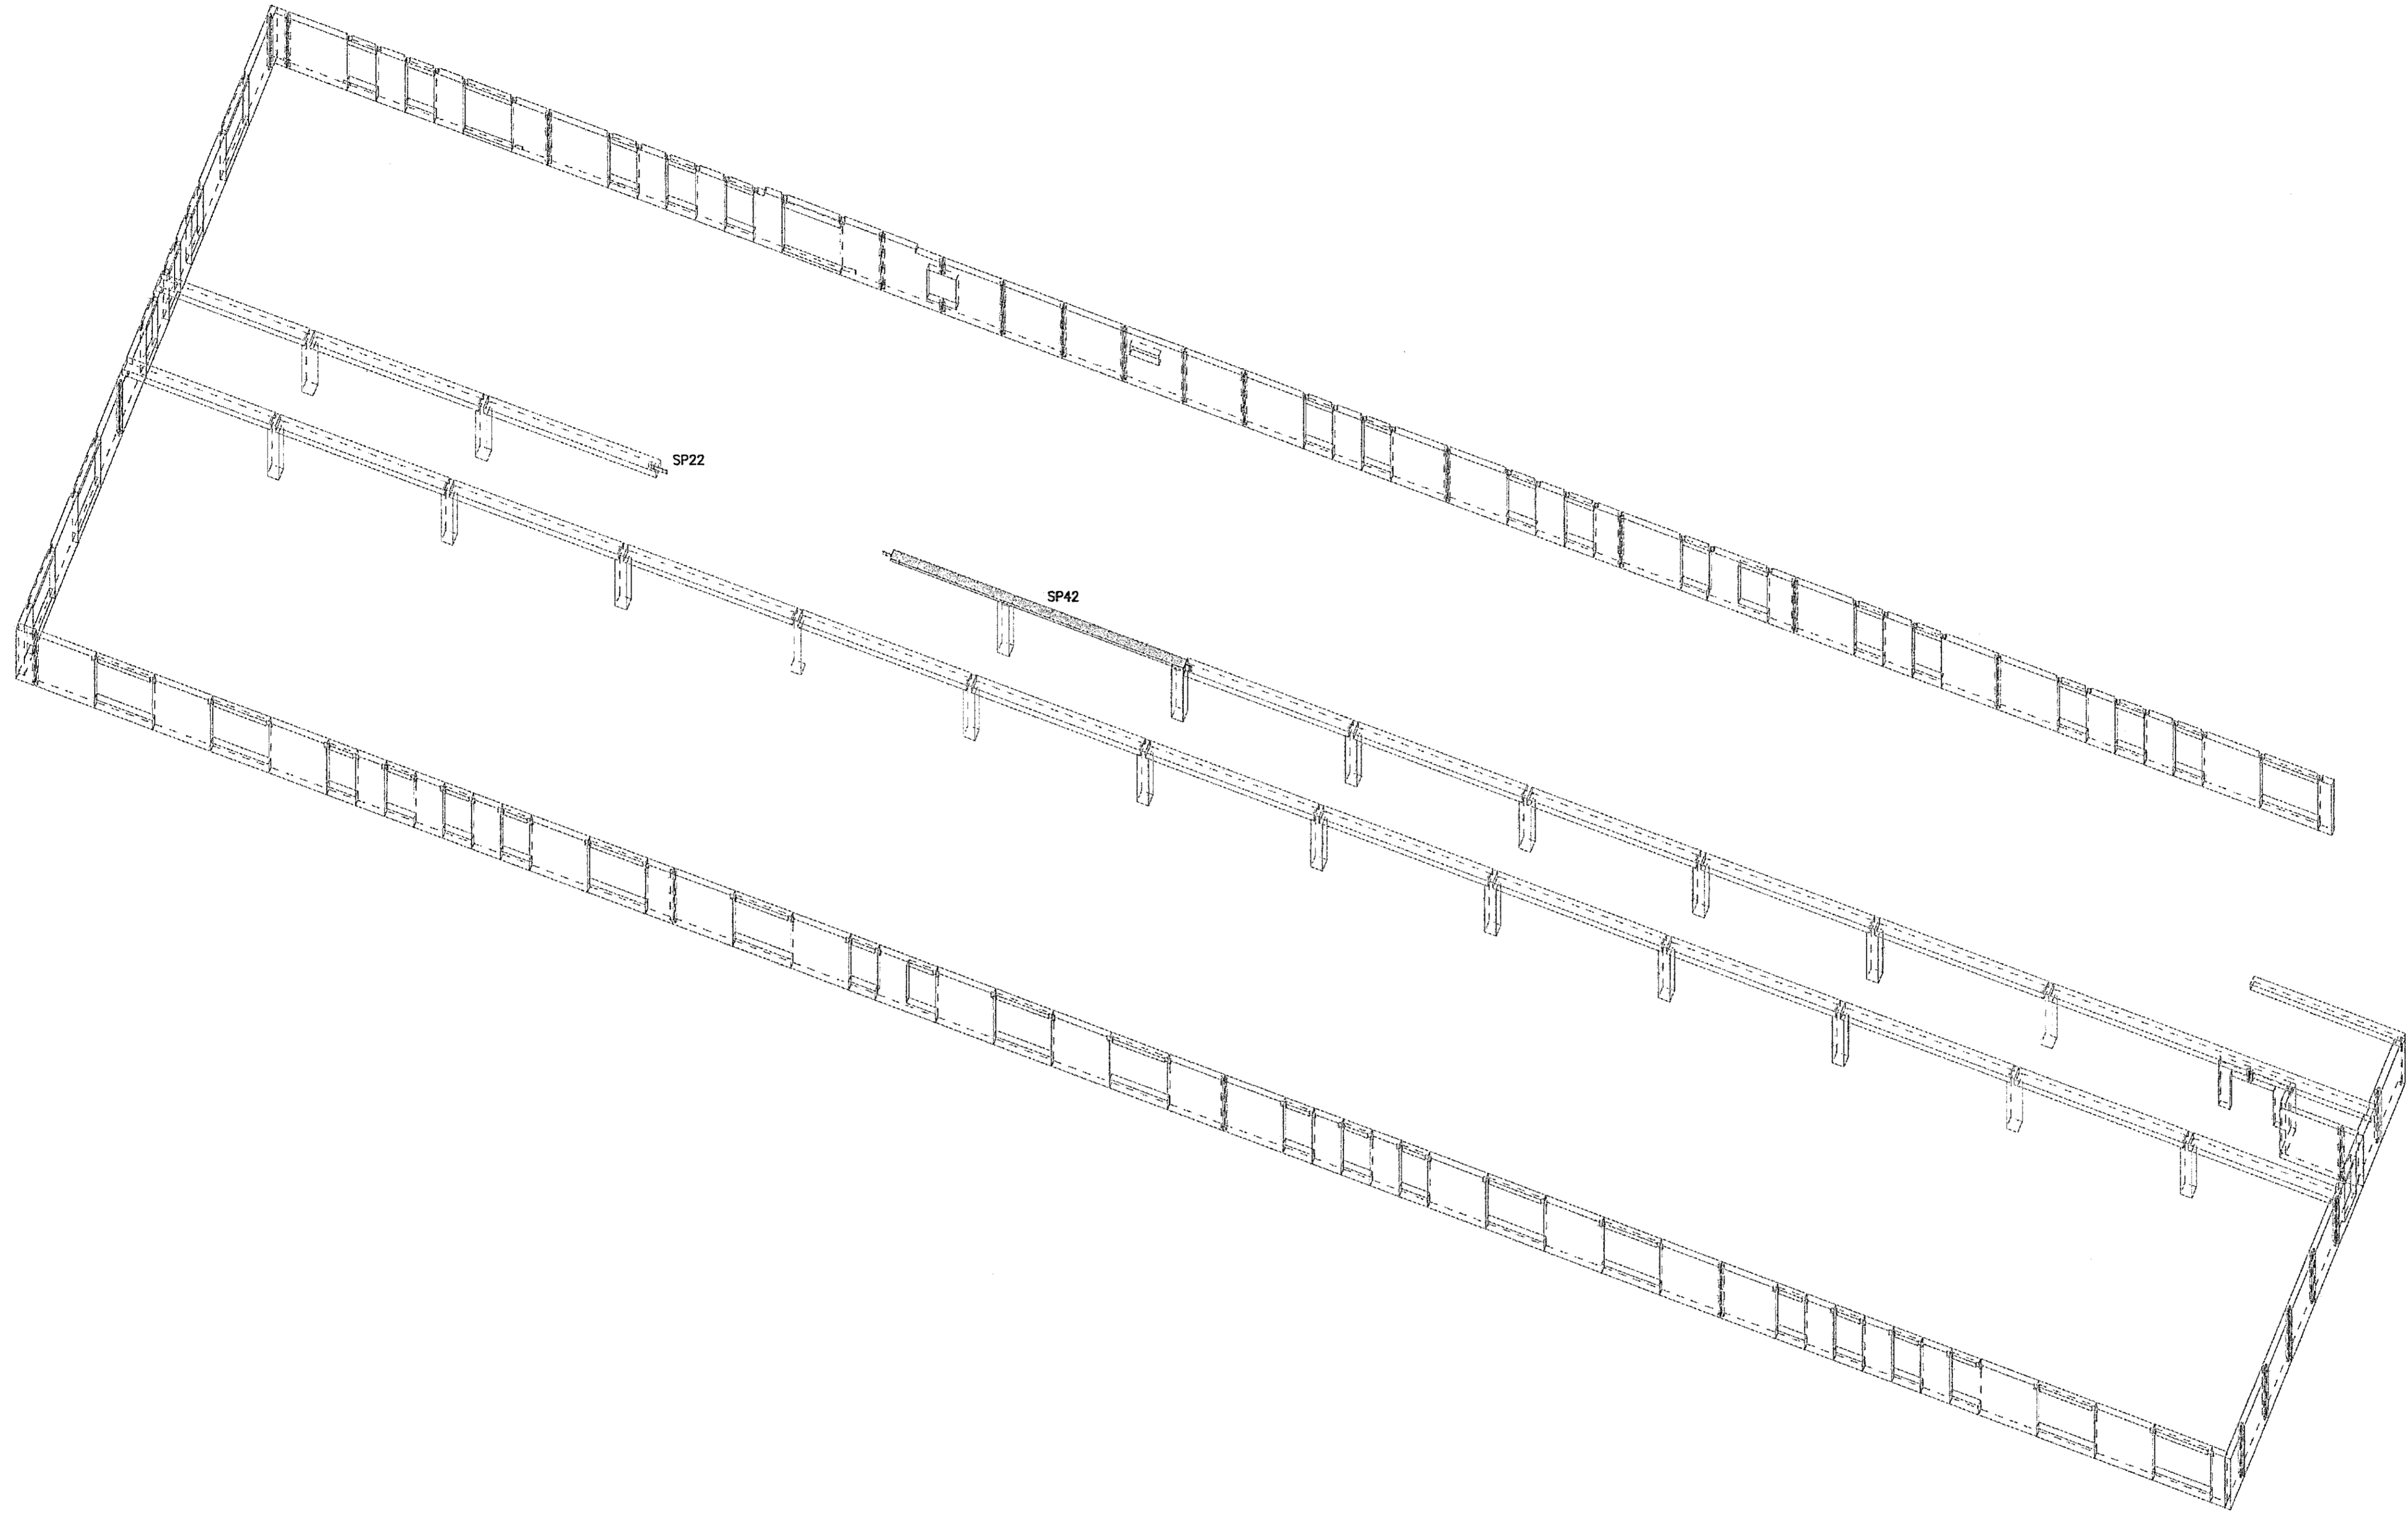

Horn A-1

12 11 10 9 8 7 6 5 4 3 2 1