
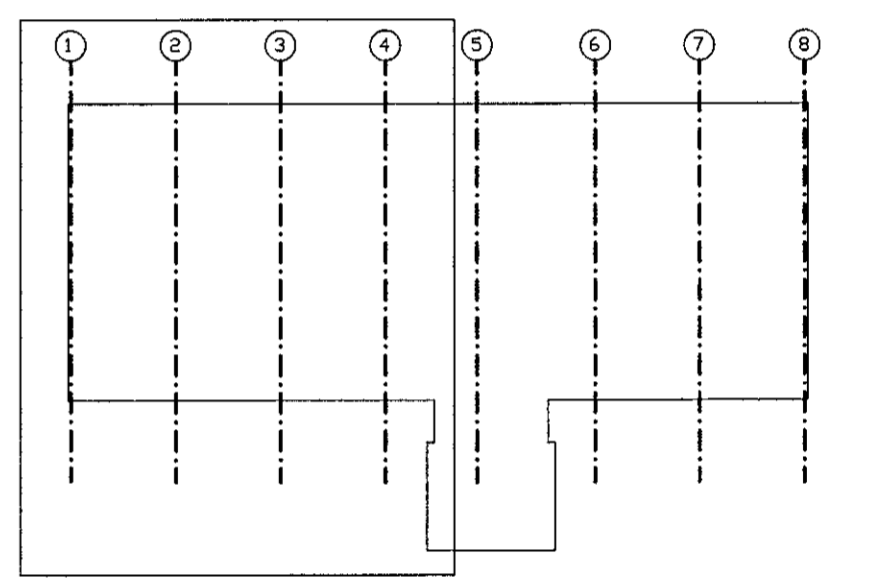


Samþykkt þann  
19 JUN 2019  
Byggingarfulltrúinn í Hafnarfirði  
F.h. Sigurður Steinar Jónsson

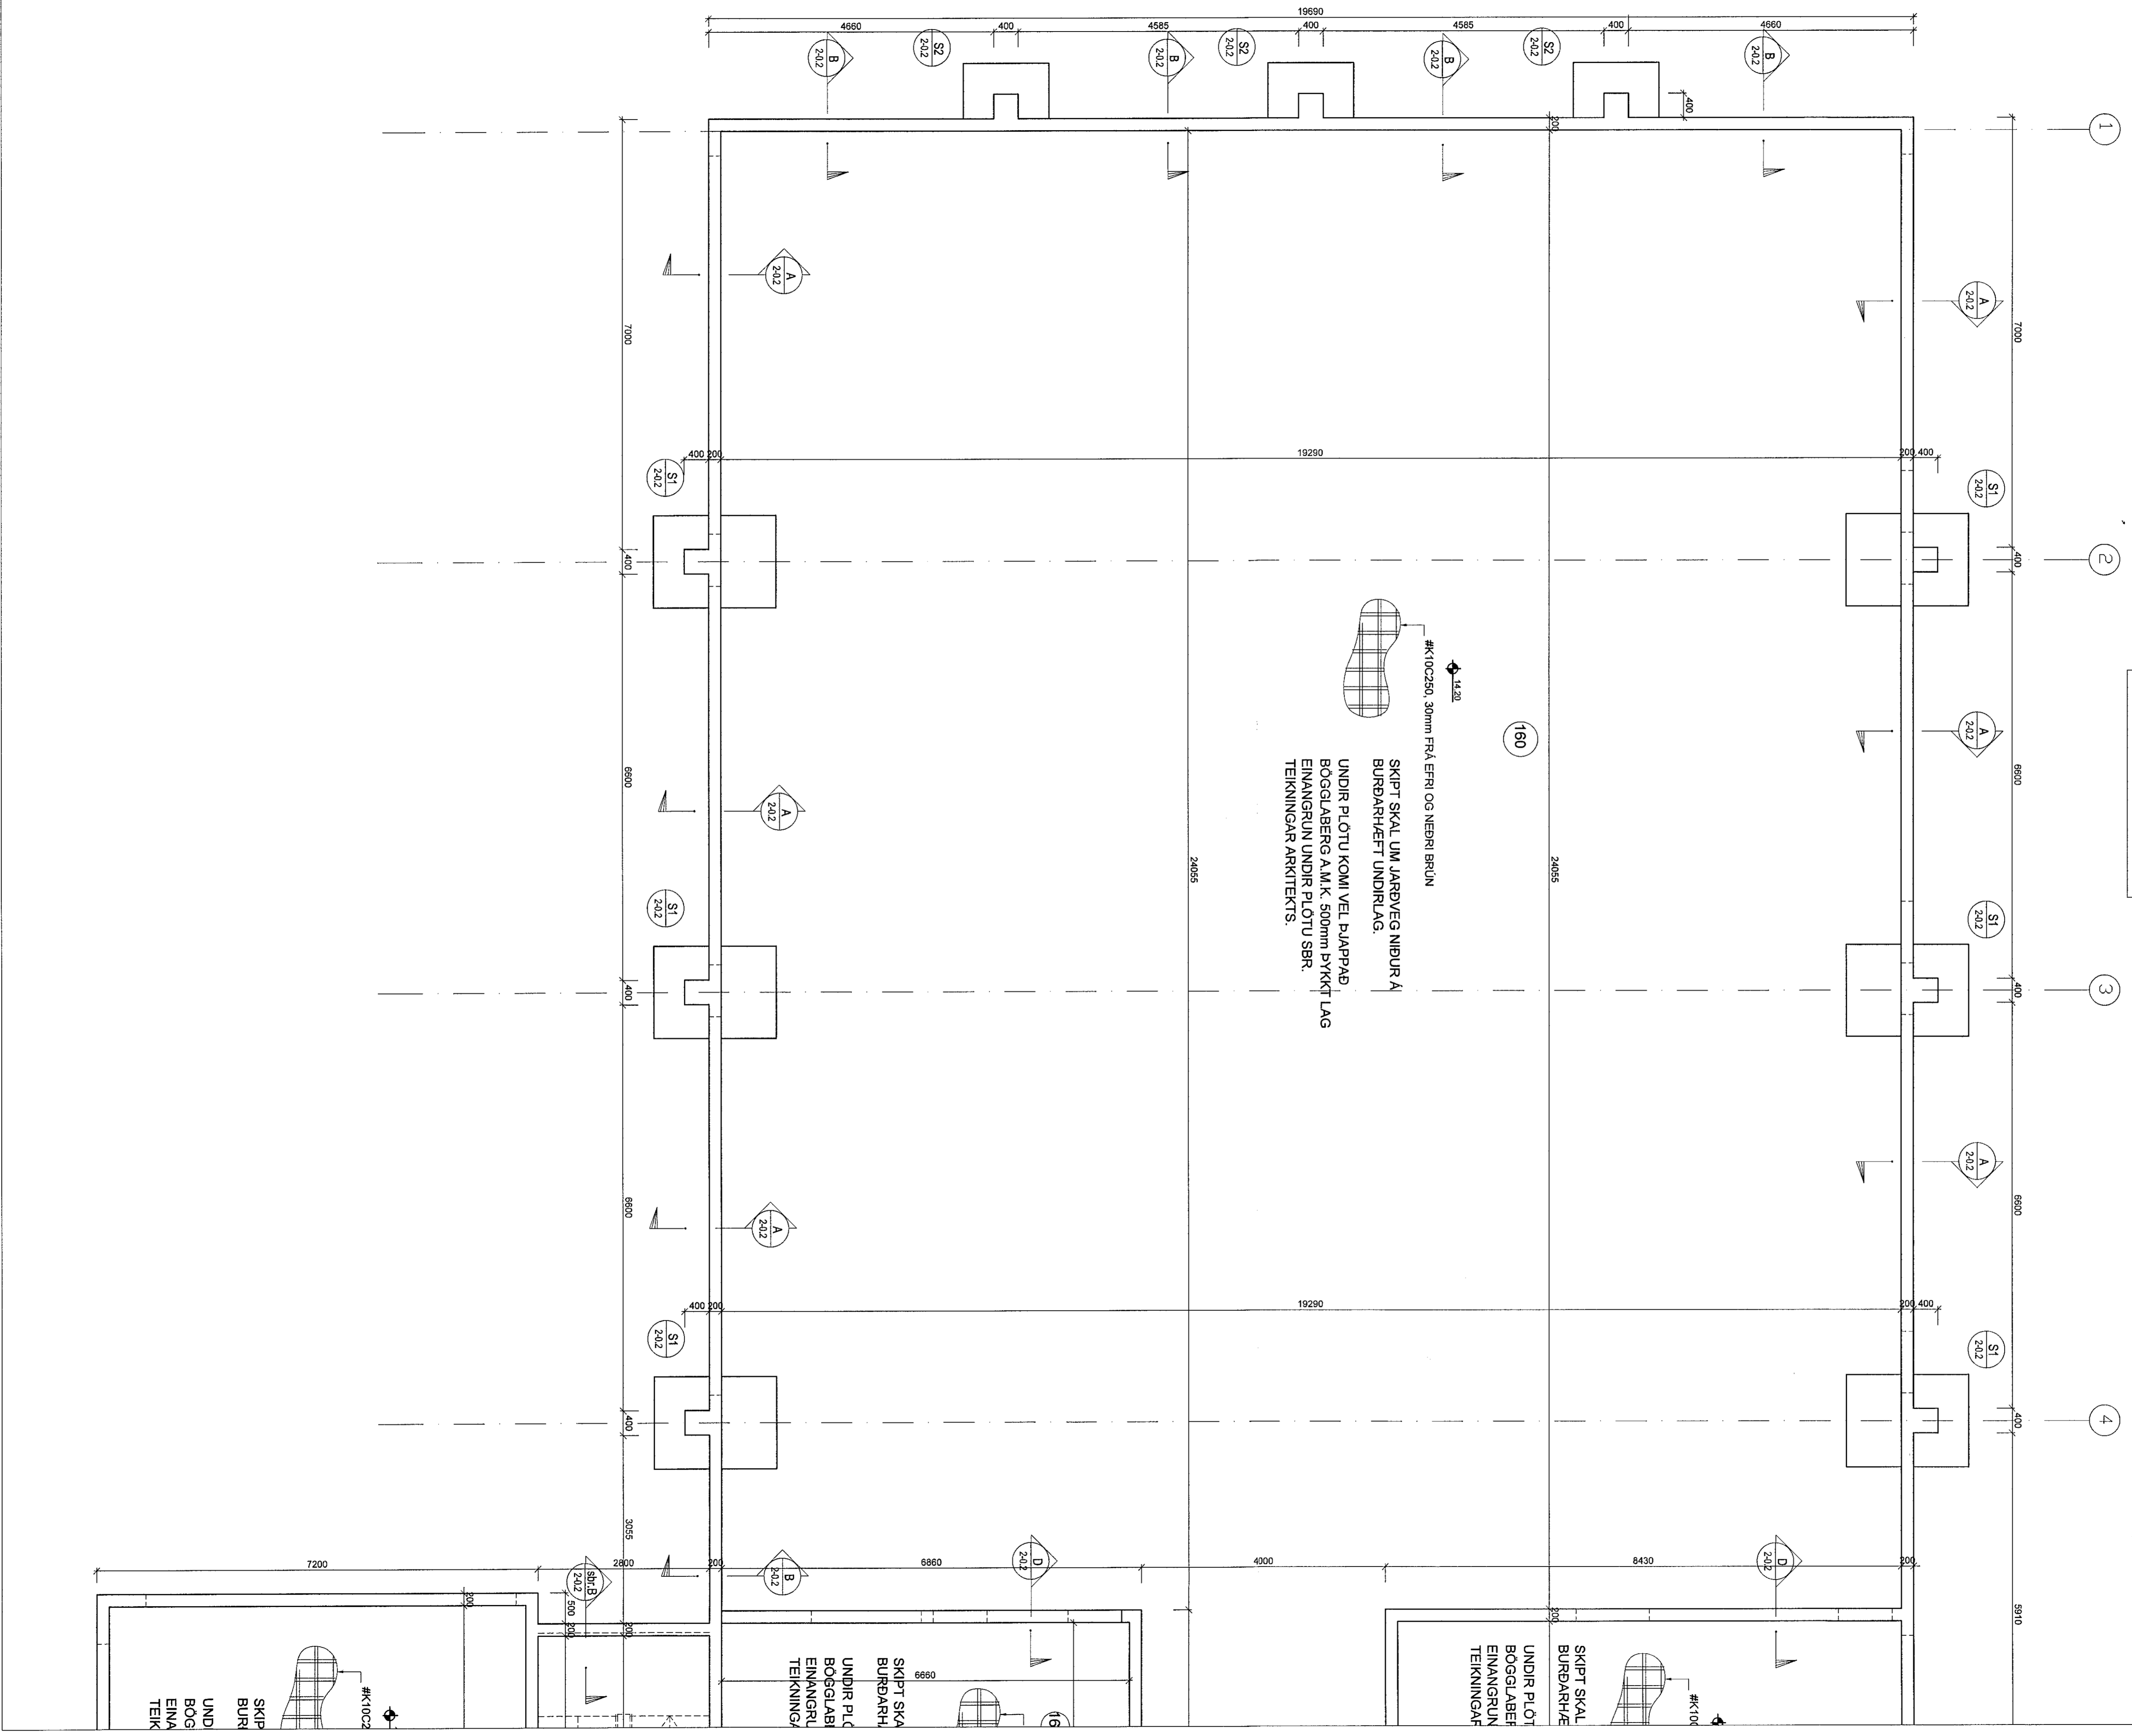

LYKILMYND

SKIPT SKAL UM LARVEG NIÐUR Á  
BURÐARHÆFT UNDIRLAG.  
UNDIR PLOTU KOMI VEL ÞJAPPAD,  
BÖGGJABERG A.M.K. 500mm ÞYKKT LAG  
EINANGRUN UNDIR PLOTU SBR.  
TEKNIÐGAR ARKITEKTS.

#K10C250, 30mm FRÁ EFRRI OG NEDRI BRUN

Verkfræðistofa Hauks Ásgeirssonar e.h.f.  
**VHÁ**  
Brautarholt 10-14, 105 Reykjavík  
Sími: 534-8815 897-8132  
e-mail: haukur@vha.is  
www.vha.is  
Kennitala: 590600-3050

Hannað H.Á. Teiknað H.Á. Samþykkt: *[Signature]*  
Kennitala 110383-5339

**HRINGHELLA 7**  
**HAFNARFIRÐI**  
**BURÐARVIRKI**  
**GRUNNMYND SÖKKLA**

Mkv. 1:50  
Teikn. nr. **2-0.1**  
Verk nr. **18-055**

Áritun samþykkingarhönnuðar / hönnunarstjóra: *[Signature]*  
Útgáfa Dags.  
A APR. '19

SKIP BUR  
UND BÖG  
EINA TEIK

SKIPT SKAL  
BURÐARHÆ  
UNDIR PLOT  
BÖGGJABER  
EINANGRUN  
TEKNIÐGAR

SKIPT SKA  
BURÐARH  
UNDIR PLO  
BÖGGJABE  
EINANGRU  
TEKNIÐGA