



Samþykkt þann
19 JUN 2019
Byggingarfulltrúinn í Hafnarfirði
F.h. Sigurður Steinar Jónsson

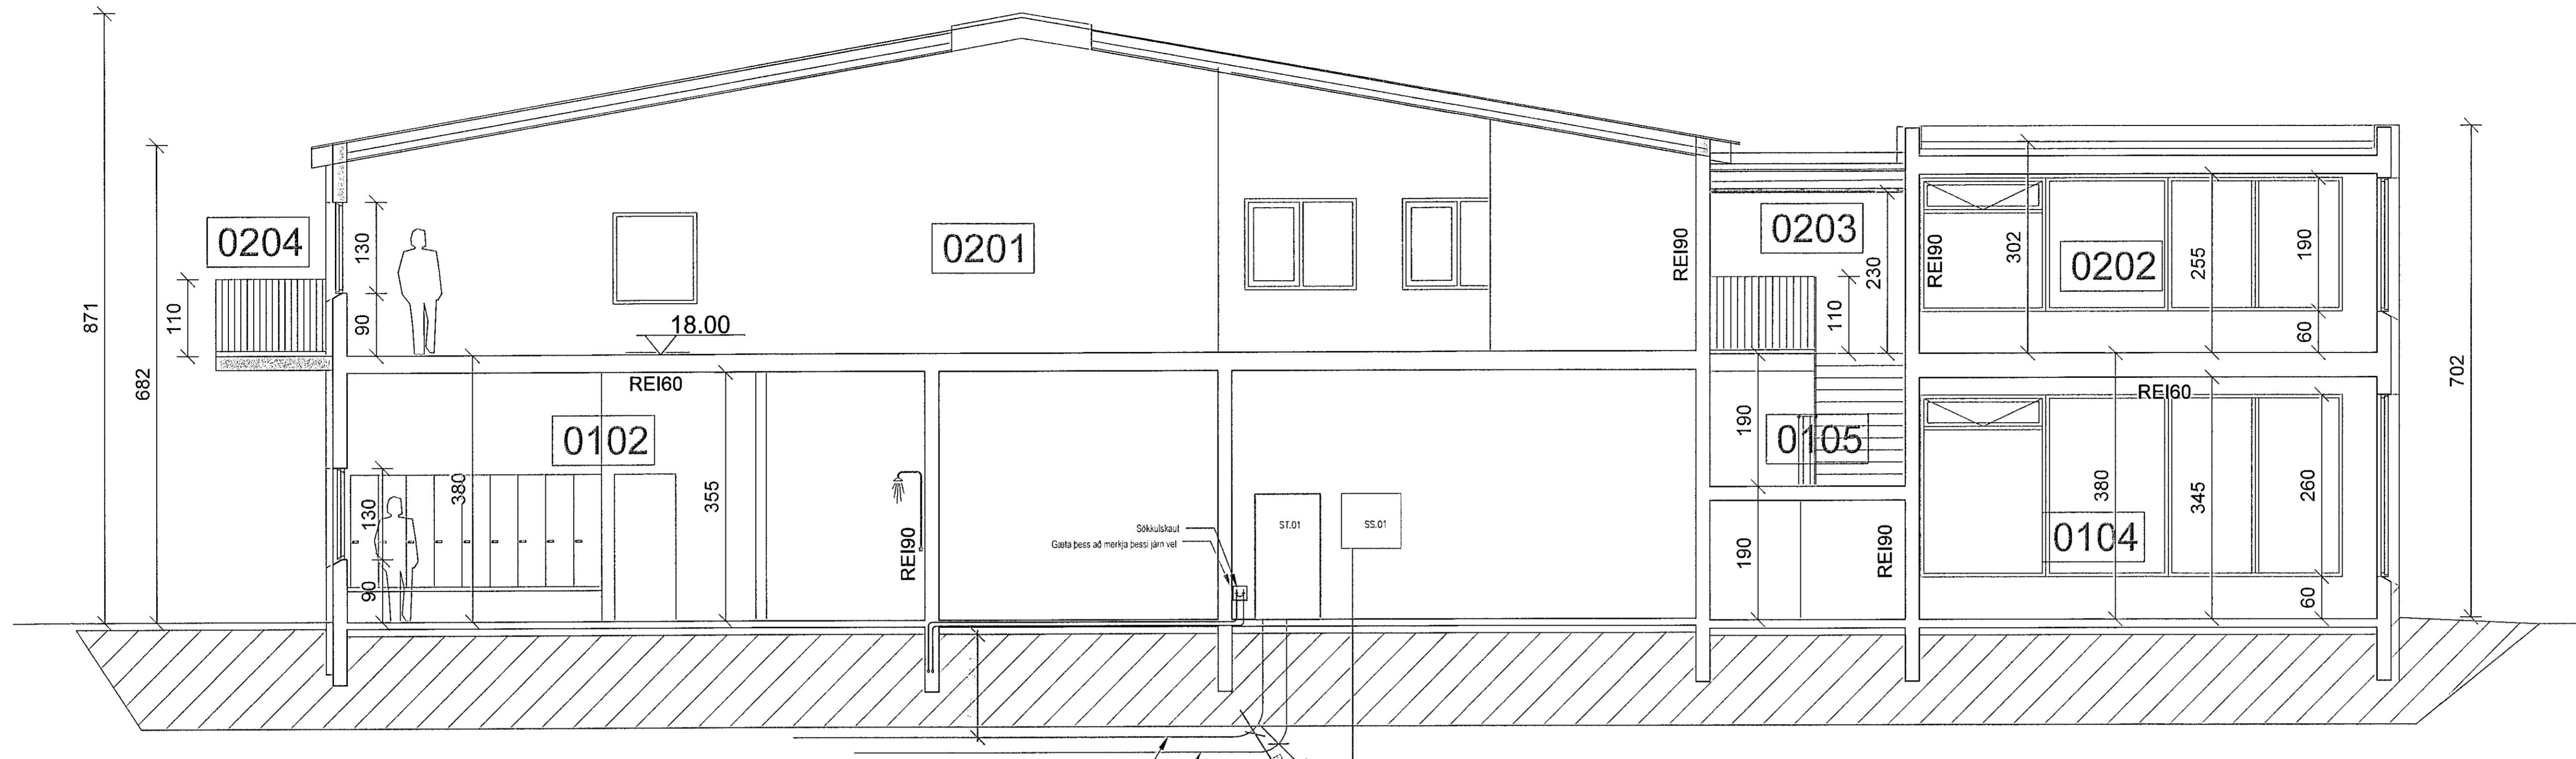

3xPP-50mm möguleg útlýsing og lagnir fyrir hleðslustöðvar
PP-100mm 4x240q AL stofnstrengur frá HS-veitur
PP-50mm Sími- breiðband-þjófavarnarkerfi

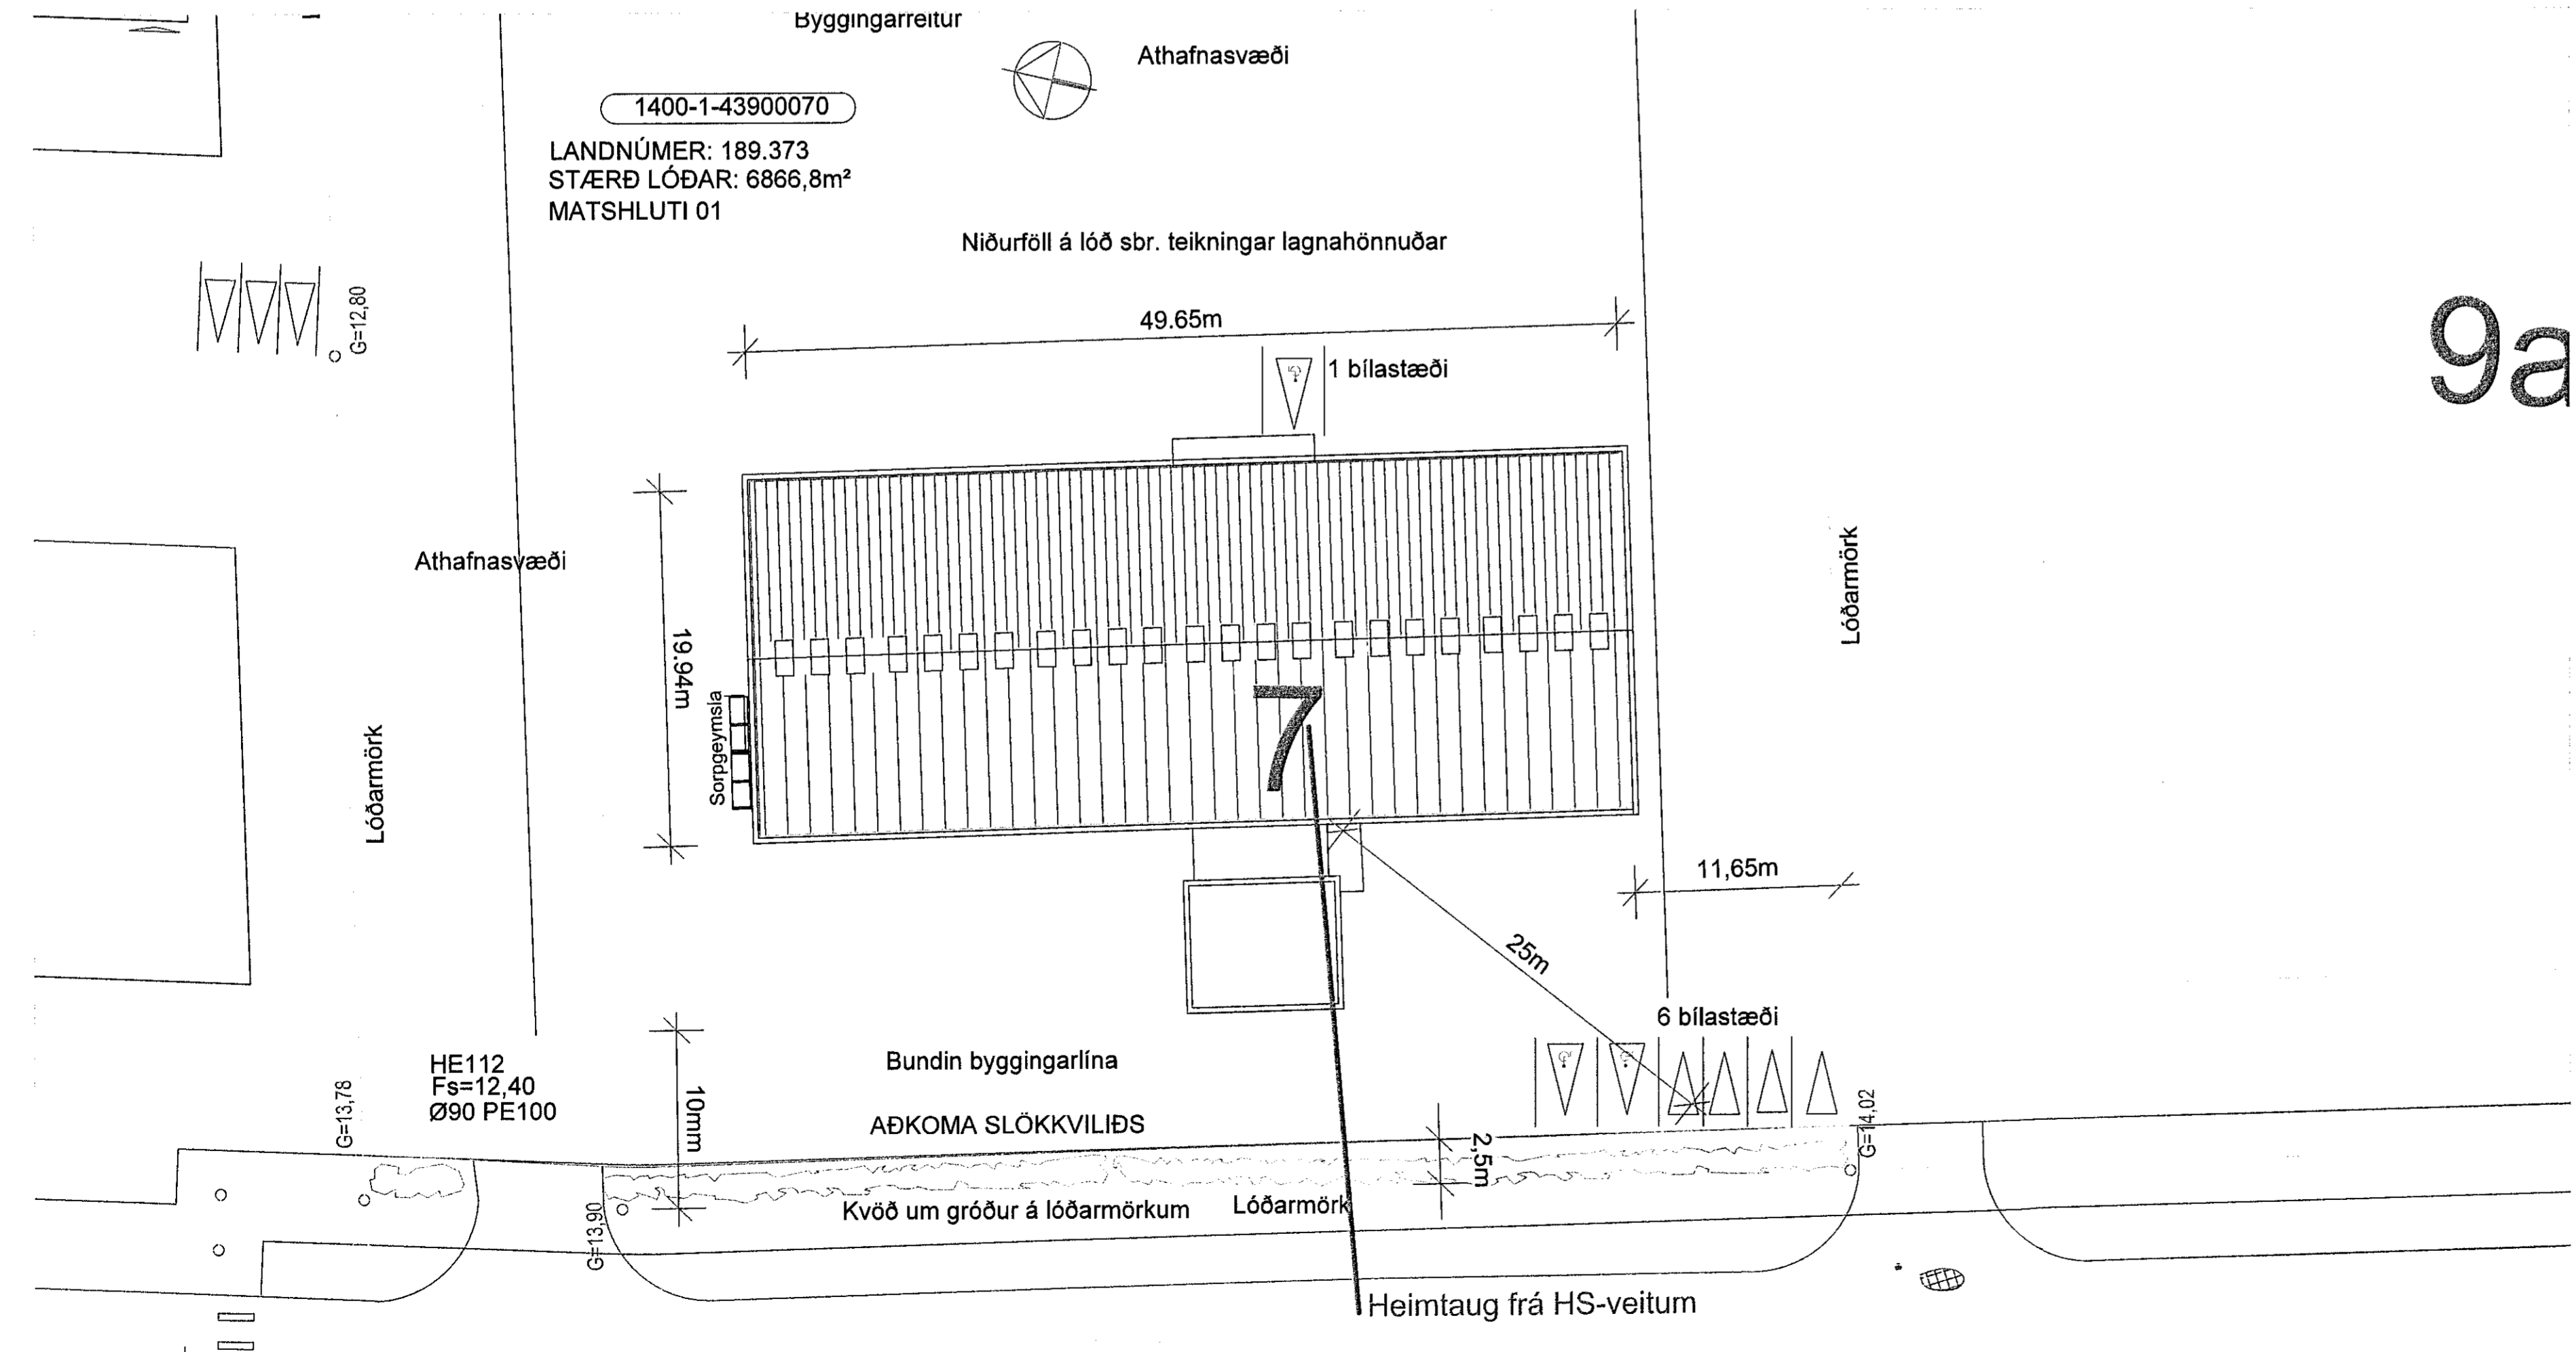

9a

Raflagnir
Almennar skýringar:

Allar almennar raflagnir eru lagðar í 20mm PVC lagnir ídreignar 3x1,5mm vír.
Málbúnaður búnaðar er 10A. Almennu tenglar vera tvöfaldir, undantekning frá þessu er ef þeir eru við hlöðina á rofa í 110 cm, hæð og sértenglar sem eru 16A eða stærri. Smáspennu- og fjarskiptalagnir almennu, þ.e.a.s. dyrasímar, tölvulagnir, sjónvarpslagnir, brunakerfi og þjófavarnarkerfi er lagt í 20mm PVC lagnir.
Gefin hæðarmál eru í cm. frá fullfrágengnu gólfi í miðja dós frá miðri dós í miðja dós. Öll tákni eru táknræð og ber að samræma lagnir að tækjum eftir aðstæðum á staðnum og eftir sérteikningum.
Hæð tengla í eldhúsi- baðherbergi eru 110 cm.
Hæð rofa er 110 cm.
Hæð almennra tengla er 110 cm.



Nýbygging
Iðnaðarhúsnæði
Hringhella 7
LANDNÚMÉR: 189373
Raflagnir
Lágspenna
Raflagnir 1. hæð *Wes Hauksdottir 11.05.2019*

Teikningarnúmer	Blaðsíða	Blaðstærð	Mælikvarði
190610-001	1	A1	1:50

Dags: 02/06/2019 Útgáfa: A
Teiknað: JBS
Hannað: JBS
Yfirfarir: BS

Rafal ehf.
Hringhella 9 221 Hafnarfirði Sími: 510-6600

Samþykkt:
Bjarni Samundsson
Bjarni Samundsson
Hönnuður áskilur sér allan rétt á teikningum. Fjölökun er háð skriflegu samþykki.

