



BURÐARVIRKI: GRUNNMYND SÖKKLA. 1:50.

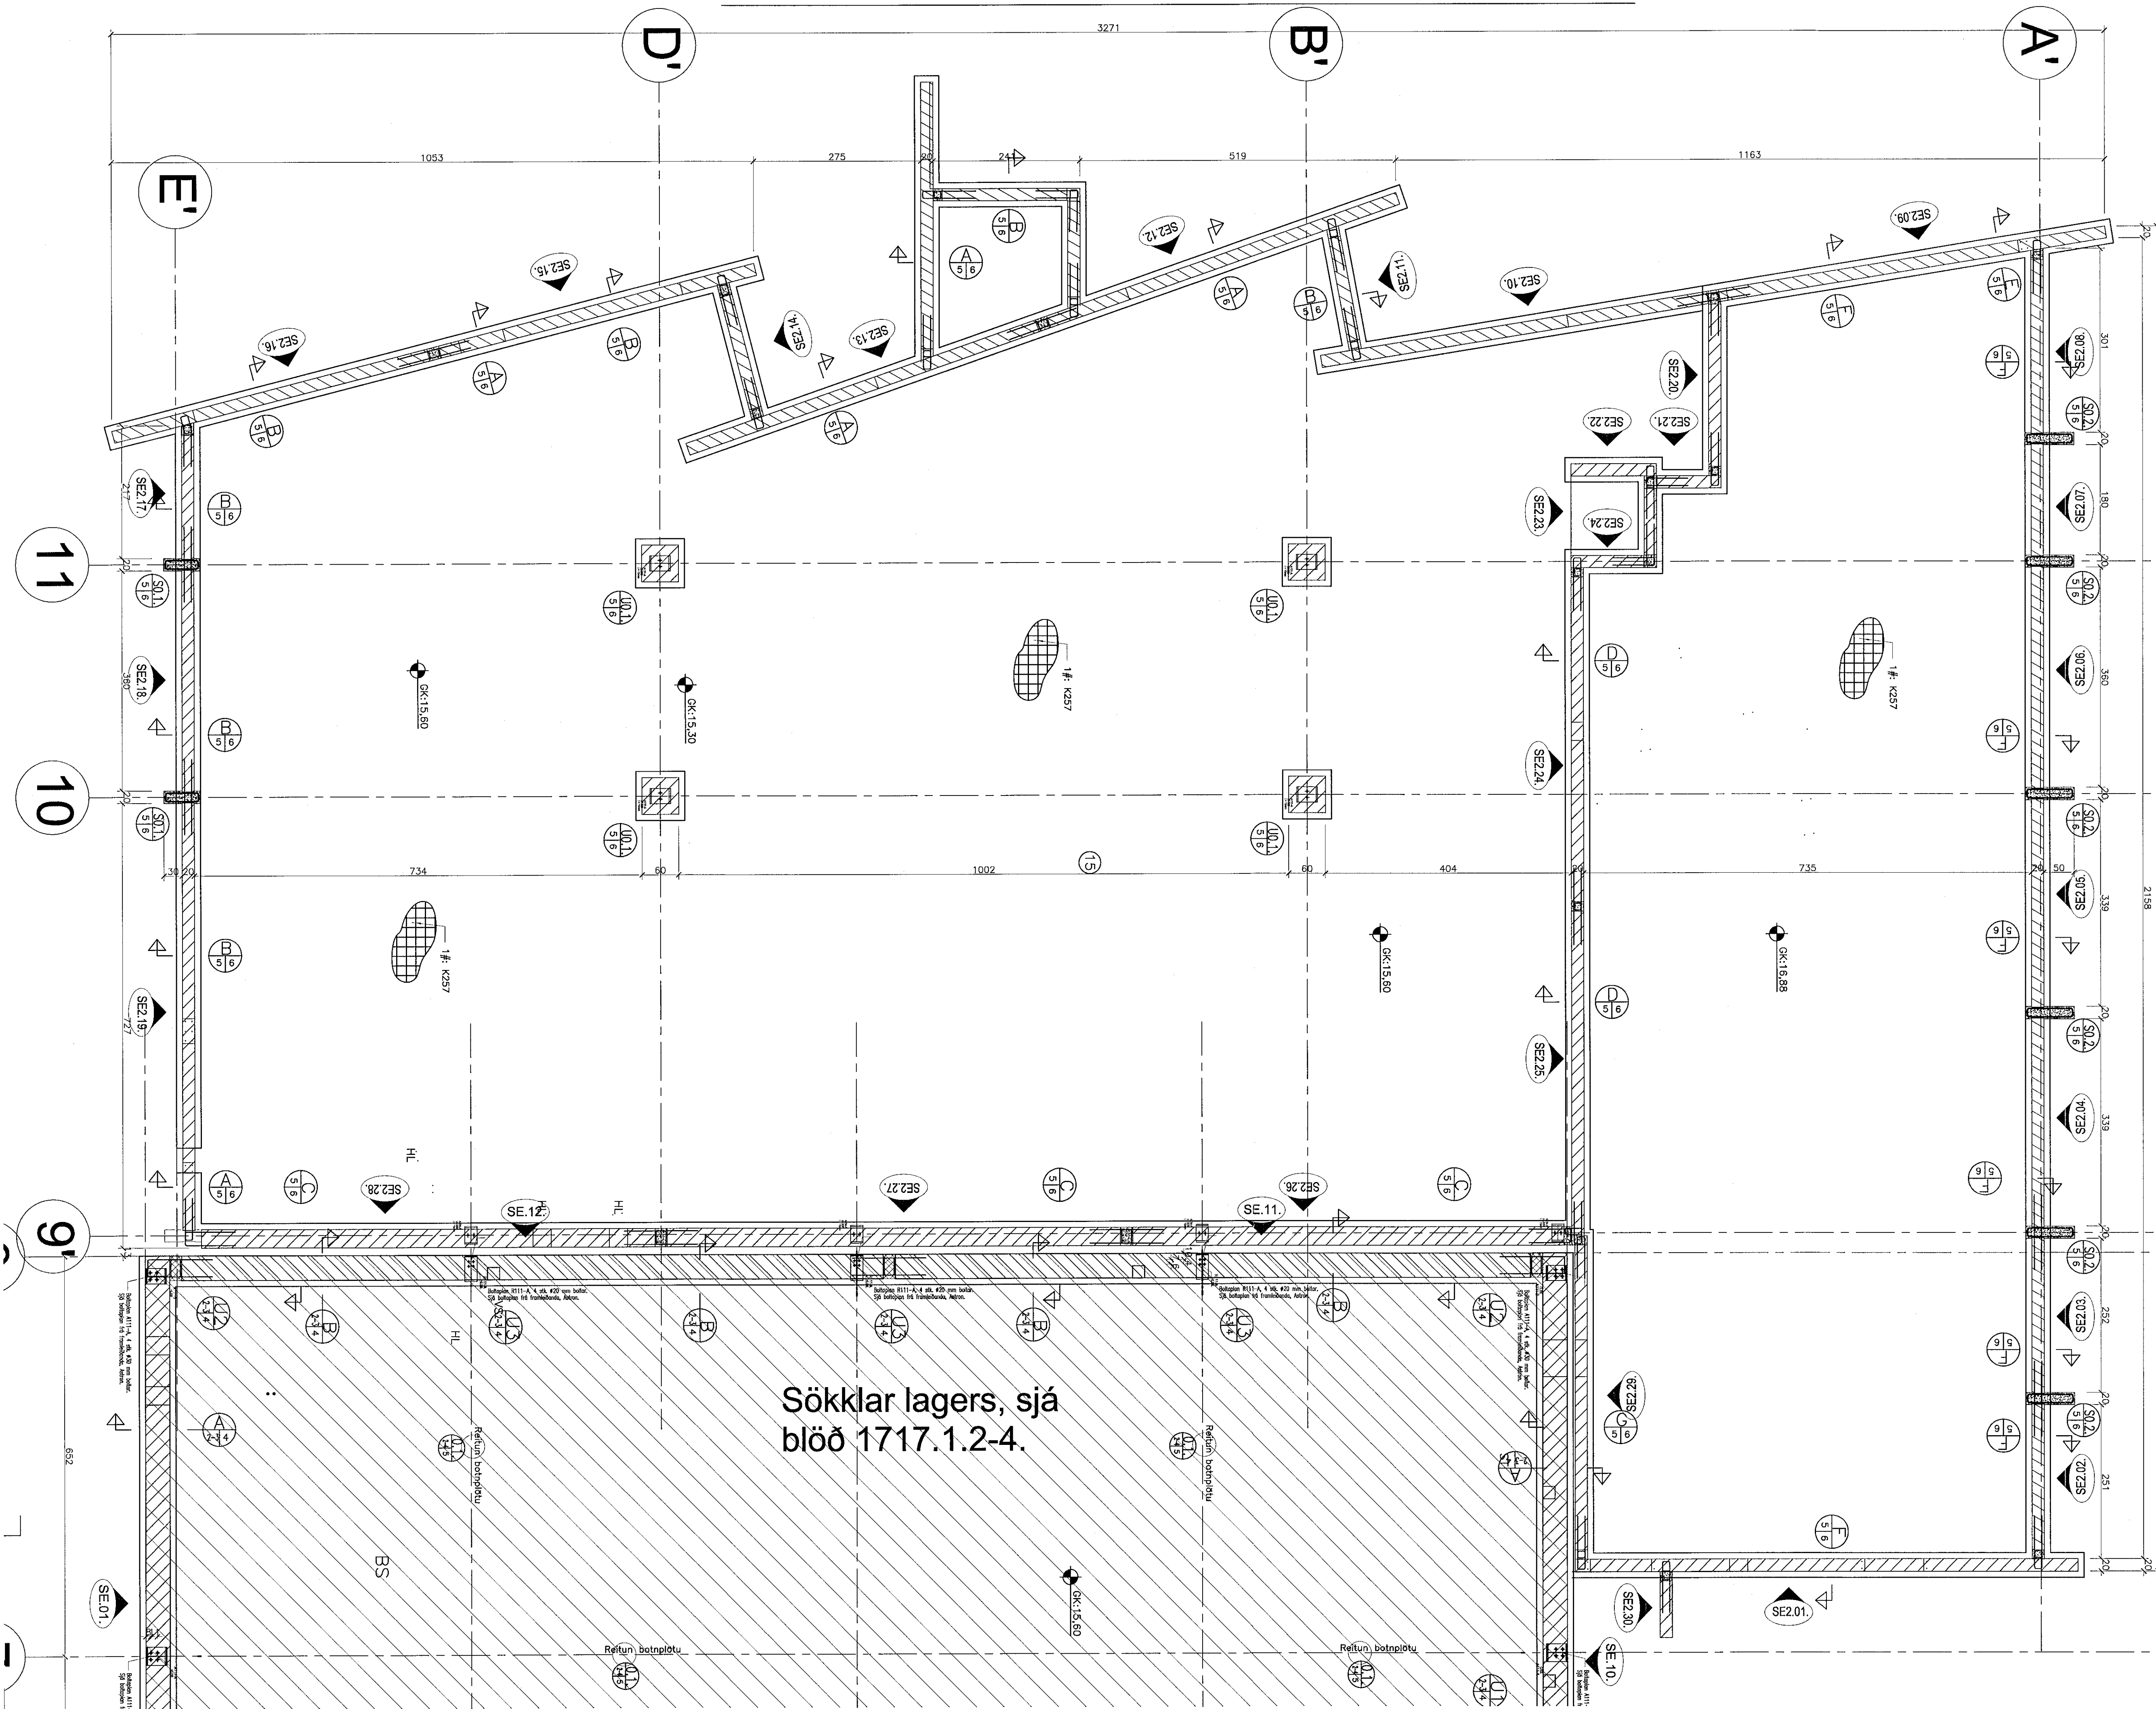

Samþykkt þann
14 JUN 2019
Byggingarfulltrúi í Hafnarfirði
F.h. Sigurður Steinar Jónsson

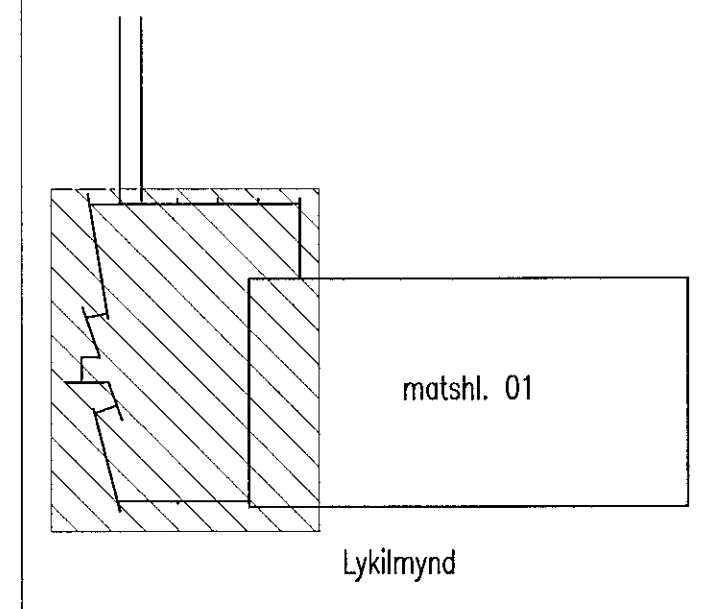

Sjá einnig almennar skýringar blaði
1717.1.1 og boltaplan framleiðanda
stálvirkis.

Breytingar:

TÓV
TEIKNISTOFAN ÖDINSTORGI,
VERKFRÆÐISTOFA ehf.
Öðinsgötu 7
101 Reykjavík
Netfang: gus@tov.is
Sími: 510 2210

Verkefni: Selhella 7, Hafnarfirði. Skrifstofuhúti.
Heiti: Burðarþol: Grunnmynd sökkla.

fh. TÓV: VÍFILL ÖDDSSON kt. 101237-3829	VERKFRÆÐINGUR FVFI - FRV
GÓSTA ÖSSON kt. 163-5069	VERKFRÆÐINGUR FVFI
KRISTJÁN S. GUDMUNDSSON kt. 070254-5819	VERKFRÆÐINGUR FVFI

Aritun aðalhönnuðar:
M. 1:50
R. G.V.
T. G.V.
Dags. Sept. 2018. Nr. 1717-1-5