



Stálhurðir með neti að innan.
Hægri hurð með læsingu að utan og seril að innan,
vinstri hurð með ríl uppi og niðri
2 stk.

flatjárn að innan sem stoppari
vinstri hurð með ríl


Stálrammar með neti að innan.
1 stk af hvorri gerð

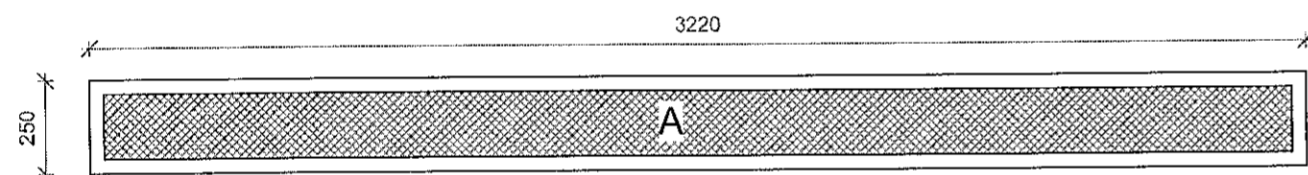


Stálrammi með neti að innan.
1 stk.

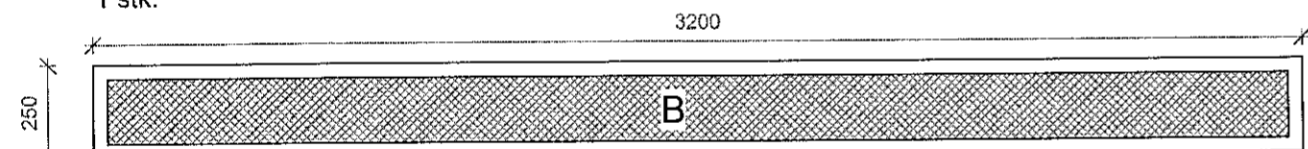

Stálrammi með neti að innan.
1 stk.

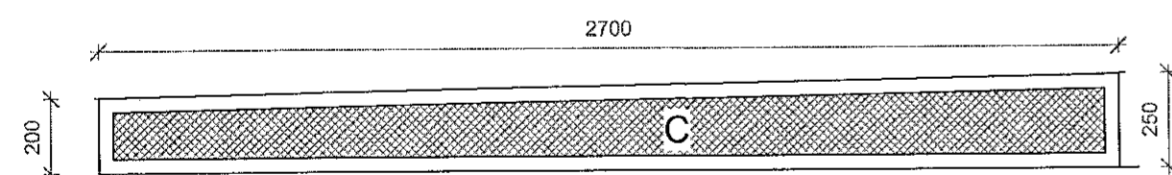

Stálrammi með neti að innan.
1 stk.

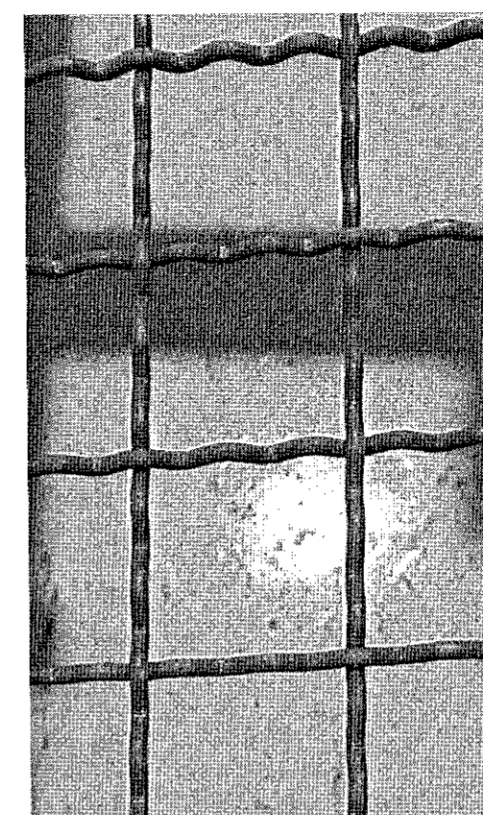

Járnet 52x52x3 mm

STÁLHURÐIR OG RAMMAR

Stálhurðir og rammar eru úr 40x40 mm stálprófill. Á bakhlið þeirra er ásoðið net 3 mm þykkt með 50x50 mm móskestærð.

Teikningin sýnir stíft mál og mæla skal gatmálið fyrir smíði og draga frá hverri hlið 5 mm til að ekki verði þvingun á viðkomandi stykki.

Suður skulu slípast, prófill gatast og heitgalvanhúðast því næst. Þurrilmuþykkt galvanhúðar sé minnst 70 mikron. Allar festingar skulu vera galvaniseradar og samkvæmt forskrift verkfræðings.

Selja skal hurðastoppa á hurðir til að koma í veg fyrir að þær fjúki upp og skemmist eða þær skemmi vegg.

Efnislýsing:
Ramar: 40x40x2 mm stálprófill
Rimlar: 20x20x2 mm stálprófill
Net: 52x52x3 mm járn net
Lamir: Ryðfritt stál
Rillar: Ryðfritt stál
Læsing: AssA læsing

ATH: Öll mál skulu takast á staðnum og bera skal útfærslur undir arkitekt áður en smíðinn hefst.

Útg.	Dags.	Skýring	Br.af.
------	-------	---------	--------

Gríma arkitektar

Laugavegi 178 - 105 Reykjavík
S: 511-6777 / 897-3760
www.grimaark.is

Undirskrift hönnuðar *SÓ*

Aðalhönnuður: Sigríður Ólafsdóttir arkitekt FAÍ - kt. 071070-5069
netfang: sigga@grimaark.is

Verkheiti:

Sólvangsvegur 4

Sveitarfélag:
Hafnarfjörður

Lækjarskóli

Landnúmer: 121233 Staðgreinir: 1400-1-80800040

Yfirlitsteikning

Ný sorpgeymsla

Hannað af: SÓ	Matshluti: 02
Teiknað af: DKK	Mælikvarði: 1 : 20
Yfirfarið af: SÓ	Dagsetning: 15.4.2019

2018-10-16 A_3_Á_01

Verknúmer Teikninganúmer Bls. Útgáf

HÖNNUÐUR ÁSKILUR SÉR ALLAN RETT A TEIKNINGUM. FJOLFOLDUN ER HÁÐ SKRIFLEGGU SAMÞYKKT

