

Útg.	Dags.	Skýring	Br.af.	Virf.
A	17.01.2019	Verkefning	IJ	BJP
B	31.05.2019	Teikning uppfærð	IJ	BJP

Skýringar.

Öll mál eru í mm. nema hæðarkótar í m.

Sjá almenn skýringaböð, teikningar XX_1_04_01, XX_1_04_02, XX_1_04_03, XX_1_04_04, XX_1_04_05, XX_1_04_06. Sjá einnig gataplön og teikningar annarra hönnuða sem tilheyra þessu verki.


Höft er niður á gólföð. Veggir ofan plötu eru sýndir með heilum línum, veggir og bitar neðan plötu eru sýnd með brotnum línum. Járn í efri brún plötu eru sýnd með heilum línum og eru aukend með bókstafnum T. Járn í neðri brún plötu eru sýnd með brotnum línum og eru aukend með bókstafnum B.

Innlímdir teina og járn: Lím skal vera Hilti HIT-HY 200 eða sambærilegt. Fylgja skal leiðbeiningum límframleiðanda um borun, hreinsun og límingu teina/járna. Innlimt kambatal skal ekki vera nær brún en 60 mm.

ÁRILIN HÖNNUNARSJÓRA:

ÚTI
ARKITEKTAR

BALDUR Ó. SVAVARSSON
ARKITEKTI FAI SAMARK
KT: 120257 5149

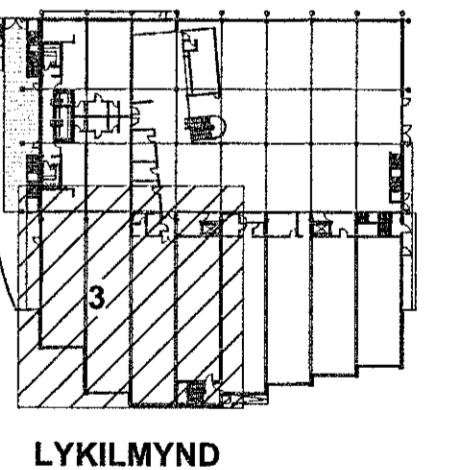

World Class
Tjarnarvellir 7
221 Hafnarfjörður

Burðarvirki
Járnbinding
Grunnmynd 1. hæð - Hluti 03

TEKNIÐMÉR	BLAÐSTÆRD	HANNAÐ	IJ
2768-004	A1	TEKNAÐ:	APK
01_1_21_03		VIÐFARNAÐ:	BJP
DAGS.	MÆLKVARÐI	ÚTGÁFA	
17.01.2019	1 : 50	B	

Útgáfunúmer og dásæfning aðskiptilíttar: 1810020
Höfundur: Bjarni Jón Pálsson
Kt. 291163-5139
Hönnunarsjóti: *Bjarni J.P.*

