

Samþykkt þann
20 JUN 2019
Byggingarfulltrúinn í Hafnarfirði
F.h. Sigurður Steinar Jónsson

Vasátt: 31.5.2019 13:27:47 Öpnum: 17.01.2019

Útg.	Dags.	Skýring	Br. af:	Yfirf.
A	17.01.2019	Verkteikning	IJ	BJP
B	31.05.2019	Teikning uppförð	IJ	BJP


Skýringar.
Öll mál eru í mm. nema hæðarkótar í m.

Sjá almenn skýringabíð, teikningar XX_1_04_01, XX_1_04_02, XX_1_04_03, XX_1_04_04, XX_1_04_05, XX_1_04_06. Sjá einnig gataplön og teikningar annarra hönnuða sem tilheyrja þessu verki.

Hort er niður á gólflo. Veggir ofan plötu eru sýndir með heilum línum, veggir og bitar neðan plötu eru sýnd með brotnum línum. Járn í efri brún plötu eru sýnd með heilum línum og eru auðkennd með bókstafnum T. Járn í neðri brún plötu eru sýnd með brotnum línum og eru auðkennd með bókstafnum B.

Innlímdir teinar og járn:
Lím skal vera Hilti HIT-HY 200 eða sambærilegt. Fylgja skal leiðbeiningum ilmframlöðanda um borun, hreinsun og límingu teinajárna.
Innlímt kambstál skal ekki vera nær brún en 60 mm.

ÁRITUN HÖNNUNARSTJÓRA:
ÚTI
ARKITEKTAR
BALDUR Ó. SVAVARSSON
ARKITEKT FAÍ SAMARK
KT: 120357-5149

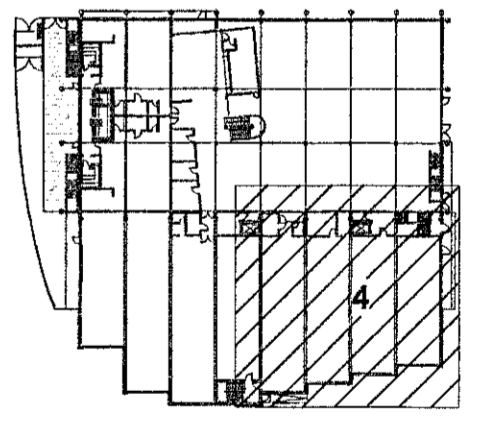

LYKILMYND



World Class
Tjarnarvellir 7
221 Hafnarfjörður
Burðarvirki
Járnbinding
Grunnmynd 1. hæð - Hluti 04

TEIKNUNUMÉR	BLAÐSTAFUR	HANNAÐ	IJ
2768-004	A1	TEIKNAD:	APK
01_1_21_04		YFRIFRAD:	BJP
DAGS.	MÆLKVARÐI	ÚTGÁFA	
17.01.2019	1:50	B	

Öpplánúmer og dagsetning aðaluppdráttar: 1810020
Hönnuður: Bjarni Jón Pálsson
Hönnunarsjór: Kt. 291163-5139

