

Veld: 31.5.2019 13:28:16 Úprentu: 17.01.2019

Útg.	Dags.	Skýring	Br. af:	Yfirf.
A	17.01.2019	Verkefning	IJ	ISJP
B	31.05.2019	Teikning upplærð	IJ	ISJP

**Skýringar.**

Öll mál eru í mm. nema hæðarkótar í m.

Sjá almenn skýringablöð, teikningar XX\_1\_04\_01, XX\_1\_04\_02, XX\_1\_04\_03, XX\_1\_04\_04, XX\_1\_04\_05, XX\_1\_04\_06. Sjá einnig gataplön og teikningar annarra hönnuða sem tilheyra þessu verki.


Horft er niður á gólfpl. Veggir ofan plötu eru sýndir með heilum línum, veggir og bílar neðan plötu eru sýnd með brotnum línum. Járn í efri brún plötu eru sýnd með heilum línum og eru auðkennd með bókstafnum T. Járn í neðri brún plötu eru sýnd með brotnum línum og eru auðkennd með bókstafnum B.

Innlímdir teinar og járn:  
Lím skal vera Hilti HIT-HY 200 eða sambærilegt. Fylgja skal leiðbeiningum límfraeioanda um borun, hreinsun og límingu teina/járna.  
Innlímt kambstál skal ekki vera nær brún en 60 mm.

ÁRTUN HÖNNUNARSTJÓRA:

**ÚTI** **MINN**  
ARKITEKTAR

BAUDUR Ó. SVAVARSSON  
ARKITEKT - FAJ - SAMARK  
KT. 120357 5149

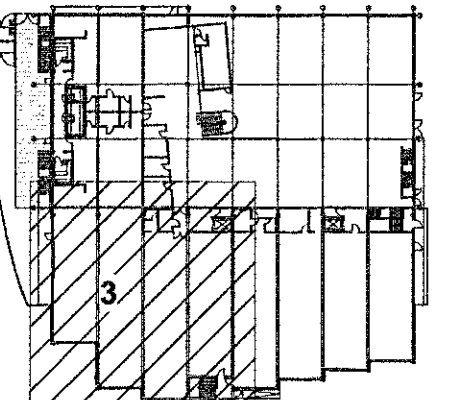

LYKILMYND



**World Class**  
Tjarnarvellir 7  
221 Hafnarfjörður

Burðarvirki  
Járnbinding  
Grunnmynd 2. hæð - Hluti 03

TEKNIÐMÉR	BLAÐSTÆRD	HANNAÐ	Designar
2768-004	A1		
TEKNIÐMÉR	TEKNAÐ	Author	
02_1_21_03			
DAGS.	MELKVAREI	YRFARAR	Checker
17.01.2019	1:50		
ÚTGÁFA			
			<b>B</b>

Útgáfunúmer og dagsetning aðaluppdráttar: 1810020  
Hönnuður: Approver: Bjarni Jón Pálsson  
Hönnunarsjón: Kt. 291163-5139

