

Vísat: 31.5.2019 13:28:32 Úpúr: 17.01.2019

Útg.	Dags.	Skýring	Br. af:	Yfir:
A	17.01.2019	Verkefning	IJ	BJP
B	31.05.2019	Teikning upplero	IJ	BJP

**Skýringar.**


Öll mál eru í mm. nema hæðarkötur í m.

Sjá almenn skýringablað, teikningar XX\_1\_04\_01, XX\_1\_04\_02, XX\_1\_04\_03, XX\_1\_04\_04, XX\_1\_04\_05, XX\_1\_04\_06. Sjá einnig gataplön og teikningar annarra hönnuða sem tilheyra þessu verki.

Hort er niður á gólf. Veggir ofan plötu eru sýndir með heilum línum, veggir og bitar neðan plötu eru sýndir með brotnum línum. Járn í efri brún plötu eru sýnd með heilum línum og eru aukend með bókstafnum T. Járn í neðri brún plötu eru sýnd með brotnum línum og eru aukend með bókstafnum B.

ÁRITUN HÖNNUNARSJÓRA:

**ÚTI**  
ARKITEKTAR  
BALDUR Ó. SVAVARSSON  
ARKITEKT FAÍ SAMARK  
Kt.: 120257-5149

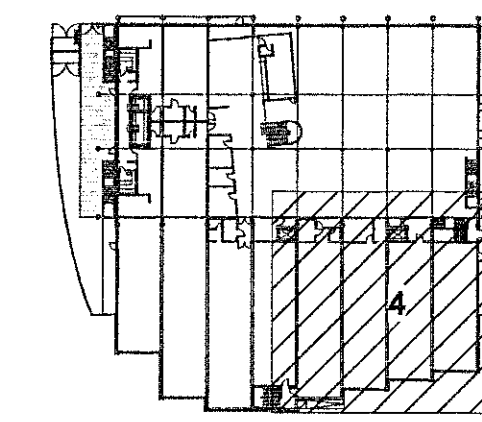

LYKILMYND



**World Class**  
Tjarnarvellir 7  
221 Hafnarfjörður

Burðarvirki  
Steypa  
Grunnmynd við þak - Hluti 04

TEKNIÐMÉR	BLAÐSTÆRD	HANNAÐ	IJ
2768-004	A1	TEKNAÐ:	APK
03_1_21_04		VERFAÐ:	BJP
DAGS.	MÆLIKVARÐI	ÚTGÁFA	
17.01.2019	1:50	<b>B</b>	

Útgáfunúmer og desember áttuppláttar: 1810020  
Höfundur: Bjarni Jón Pálsson  
Hönnunarsjóð: Kt. 291163-5139

