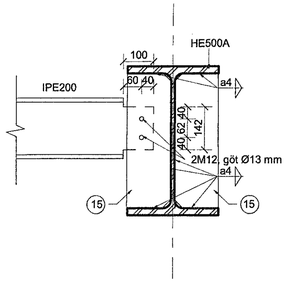

EN 03_1_21_01 **Snið EN** 1 : 10

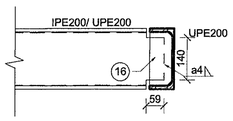

EO XX_1_23_18 **Snið EO** 1 : 10

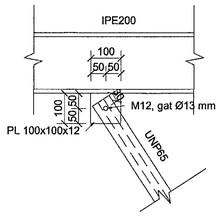

EP XX_1_23_18 **Snið EP** 1 : 10

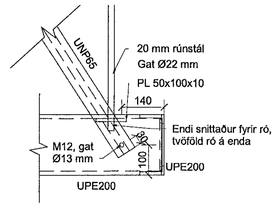

EQ XX_1_23_18 **Snið EQ** 1 : 10

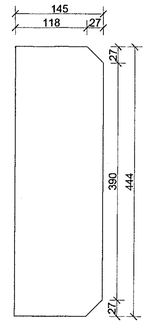

15 **PL 444x145x8** 1 : 5

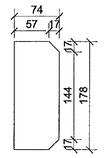

16 **PL 178x74x8** 1 : 5

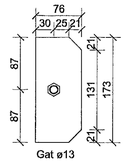

17 **PL 173x76x8** 1 : 5

Samþykkt þann
20 JUN 2019
Byggingarfulltrúinn í Hafnarfirði
F.h. Sigurður Steinar Jónsson

Vistaf: 28.5.2019 11:49:12 Útprentun: 28.05.2019

Útg.	Dags.	Skýring	Br.af:	Yfirf.
A	28.05.2019	Verkteikning	IJ	BJP

ÁRITUN HÖNNUNARSTJÓRA:
ÚTI INN ARKITEKTAR
BALDUR Ó. SVAVARSSON
ARKITEKT FAÍ SAMARK
KT.: 120357 5149

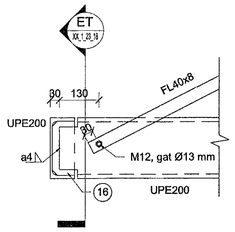

ER XX_1_23_15 **Snið ER** 1 : 10

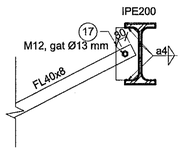

ES XX_1_23_15 **Snið ES** 1 : 10

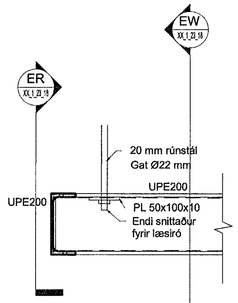

ET XX_1_23_15 **Snið ET** 1 : 10

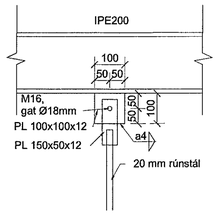

EU XX_1_23_18 **Snið EU** 1 : 10

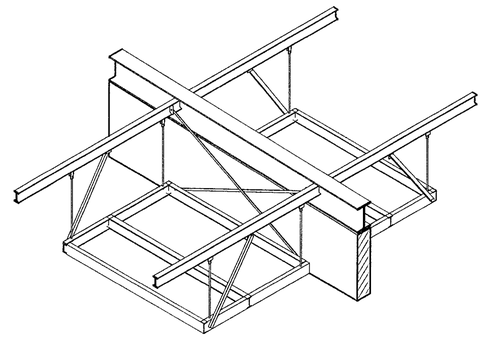

Skýringar.

Öll mál eru í mm. nema hæðarkótar í m.

Sjá almenn skýringablöð, teiknignar XX_1_04_01, XX_1_04_02, XX_1_04_03, XX_1_04_04, XX_1_04_05, XX_1_04_06. Sjá einnig gataplön og teikningar annarra hönnuða sem tilheyra þessu verki.

Stálburðarvirki fyrir loftræstisamstæður, sem staðsettar er á milli mátlína 4 og 6, skal brunamála þannig að það uppfylli brunakröfu R30. Eldvarnarmálning og aðferð skal vera viðurkennt af Mannvirkjastofnun eða vottunaraðila sem stofnunin viðurkennir og þarf að tryggja sem R30 brunavörn á stálvirkið þannig að hitastig í stálinu fari ekki yfir 550°C þegar virkið verður fyrir staðbundnum brunaáraun í 30 mínútur skv. ISO 834 (DS 1051.1). Taka skal tillit til þess að nauðsynleg efnisnotkun er háð þversniðseiginleikum burðarhlutanna sem verja skal. Verktaki skal sýna fram á að U/A-hlutfalli sé náð í öllum tilfellum. Undirvinna og framkvæmd skal vera í fullu samræmi við fyrirmæli framleiðanda og forsendur viðurkenningarinnar. Að verki loknu skal verkið tekið út og vottað af Mannvirkjastofnun eða aðila sem stofnunin viðurkennir.

Grunnmálning, eldvarnarmálning og yfirmálning þurfa að hæfa hver annarri.

Sjá teikningu XX_1_23_06 vegna fyrirborðsmeðhöndlunar annars stálvirkis.

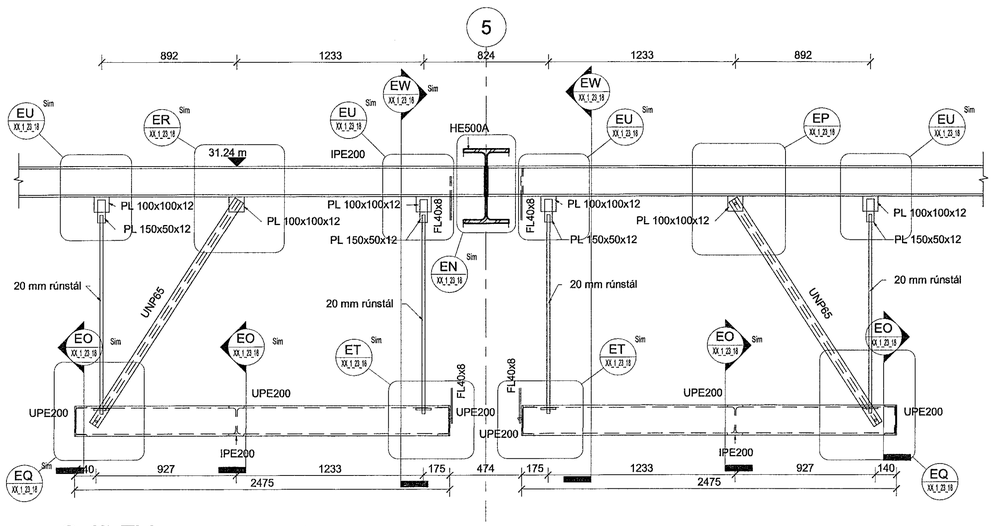

EV 03_1_21_01 **Snið EV** 1 : 20

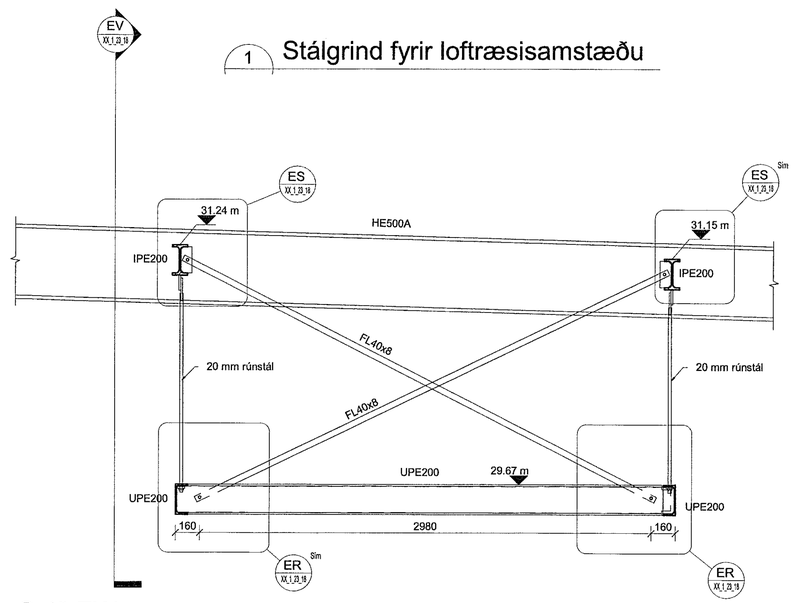

EW 03_1_21_01 **Snið EW** 1 : 20

EFLA

World Class
Tjarnarvellir 7
221 Hafnarfjörður

Burðarvirki
Stálvirki
Snið og deili

TEIKNINÚMER	BLAÐSTÆRÐ	HANNAÐ: IJ
2768-004	A1	TEIKNAÐ: APK
XX_1_23_18		YFIRFARIÐ: BJP

DAGS.	MÆLIKVARÐI	ÚTGÁFA
28.05.2019	Sýndur á teikningu	A

Útgáfunúmer og dagsetning aðalupprátta:
Hönnuður: Bjarni Jón Pálsson Kt. 291163-5139
Hönnunarstjóri: