


Samþykkt þann
19 JUN 2019
Byggingarfulltrúinn í Hafnarvík
F.h. Sigurður Steinar Jónsson

ÁRITUN HÖNNUNARSTJÓRA:
ÚTI INNI
ARKITEKTAR
BALDUR Ó. SVAVARSSON
ARKITEKTI FAI SAMMÁK
KT.: 120357-5149

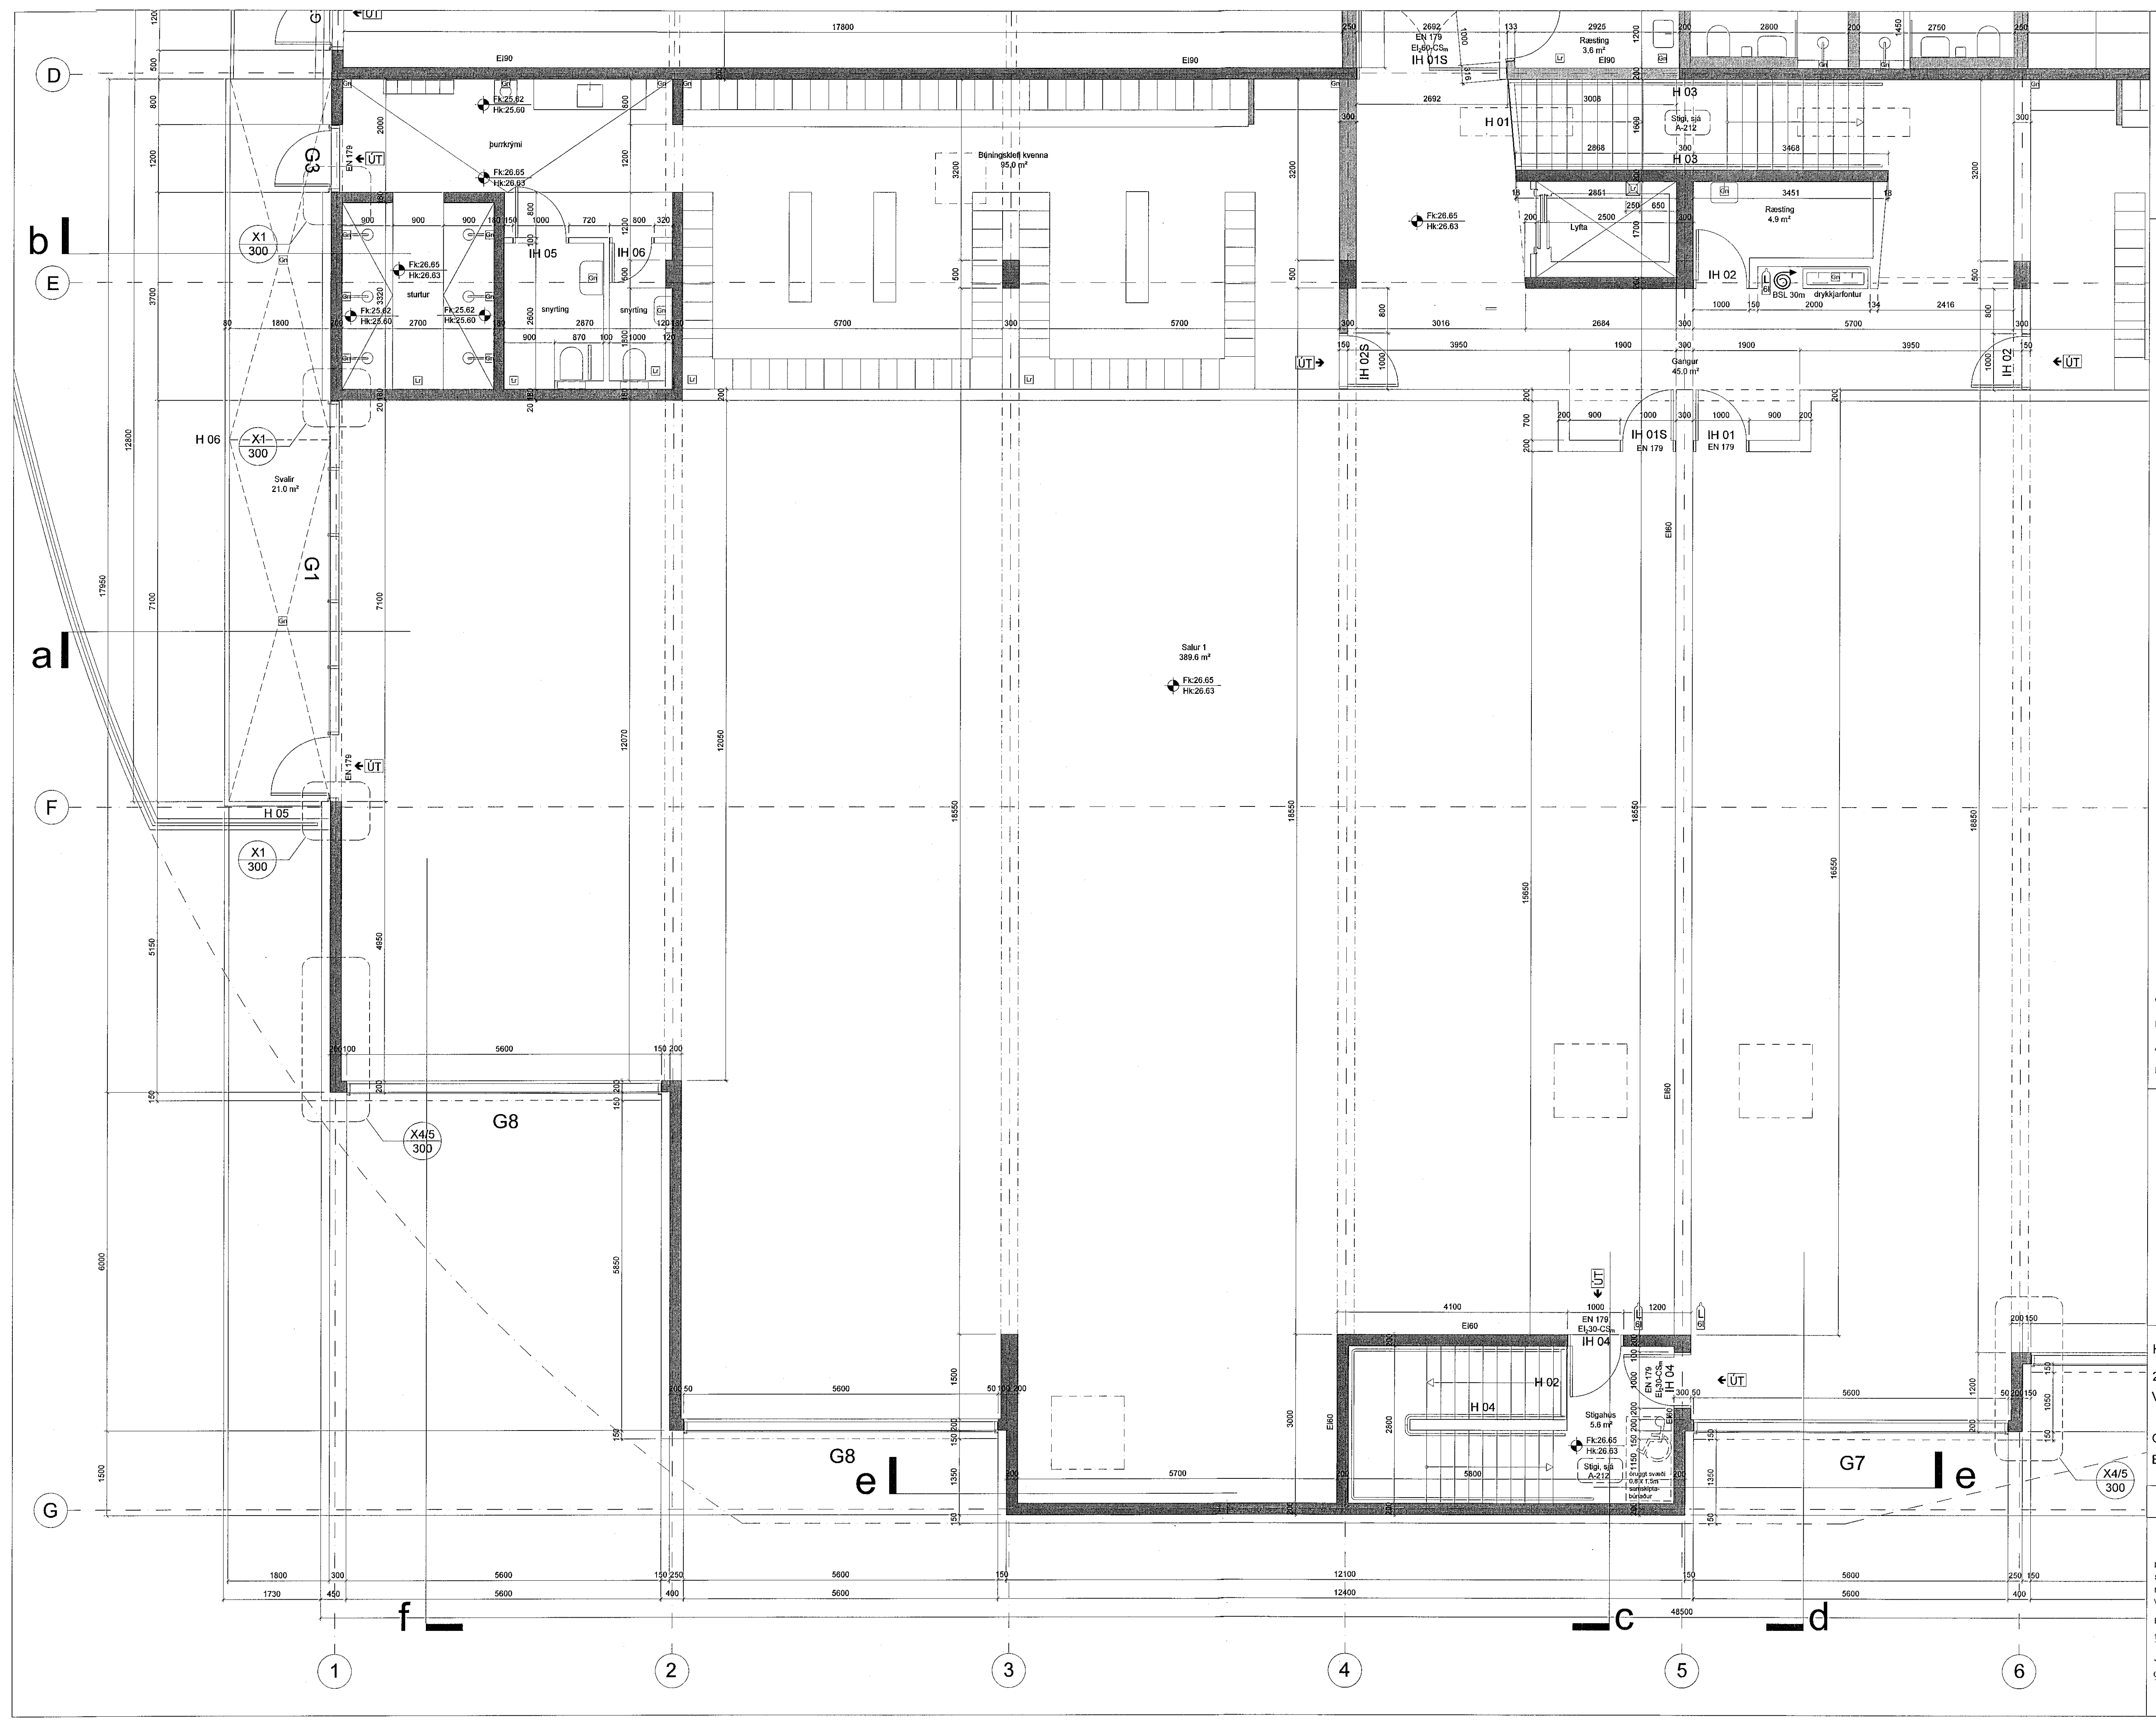

C:
B:
A:
BREYTINGAR: _____ DAGS: _____

HEILSURÆKTARSTÖÐ TJARNARVÖLLUM 7
2. ÁFANGI
VERKTEIKNINGAR
GRUNNMYND 2. HÆÐAR
BLÁD 1 AF 2

VERK: 1706 Wcþ
KVARDI: 1:50
DAGS: 15.05.2019
TEIKN: al
SKÝRÁ: Grunmur-2.dwg

ÚTI INNI
ARKITEKTAR
ÞINGHOLTSSTRÆTI 27 101 REYKJAVÍK
SÍMI: 552 7660
NETFANG: u@u.is
VEFFANG: http://www.u.is
BALDUR Ó. SVAVARSSON ARKITEKTAR FAI
120357-5149
JÓN ÞÓR ÞORVALDSSON ARKITEKTAR FAI
021256-7579