
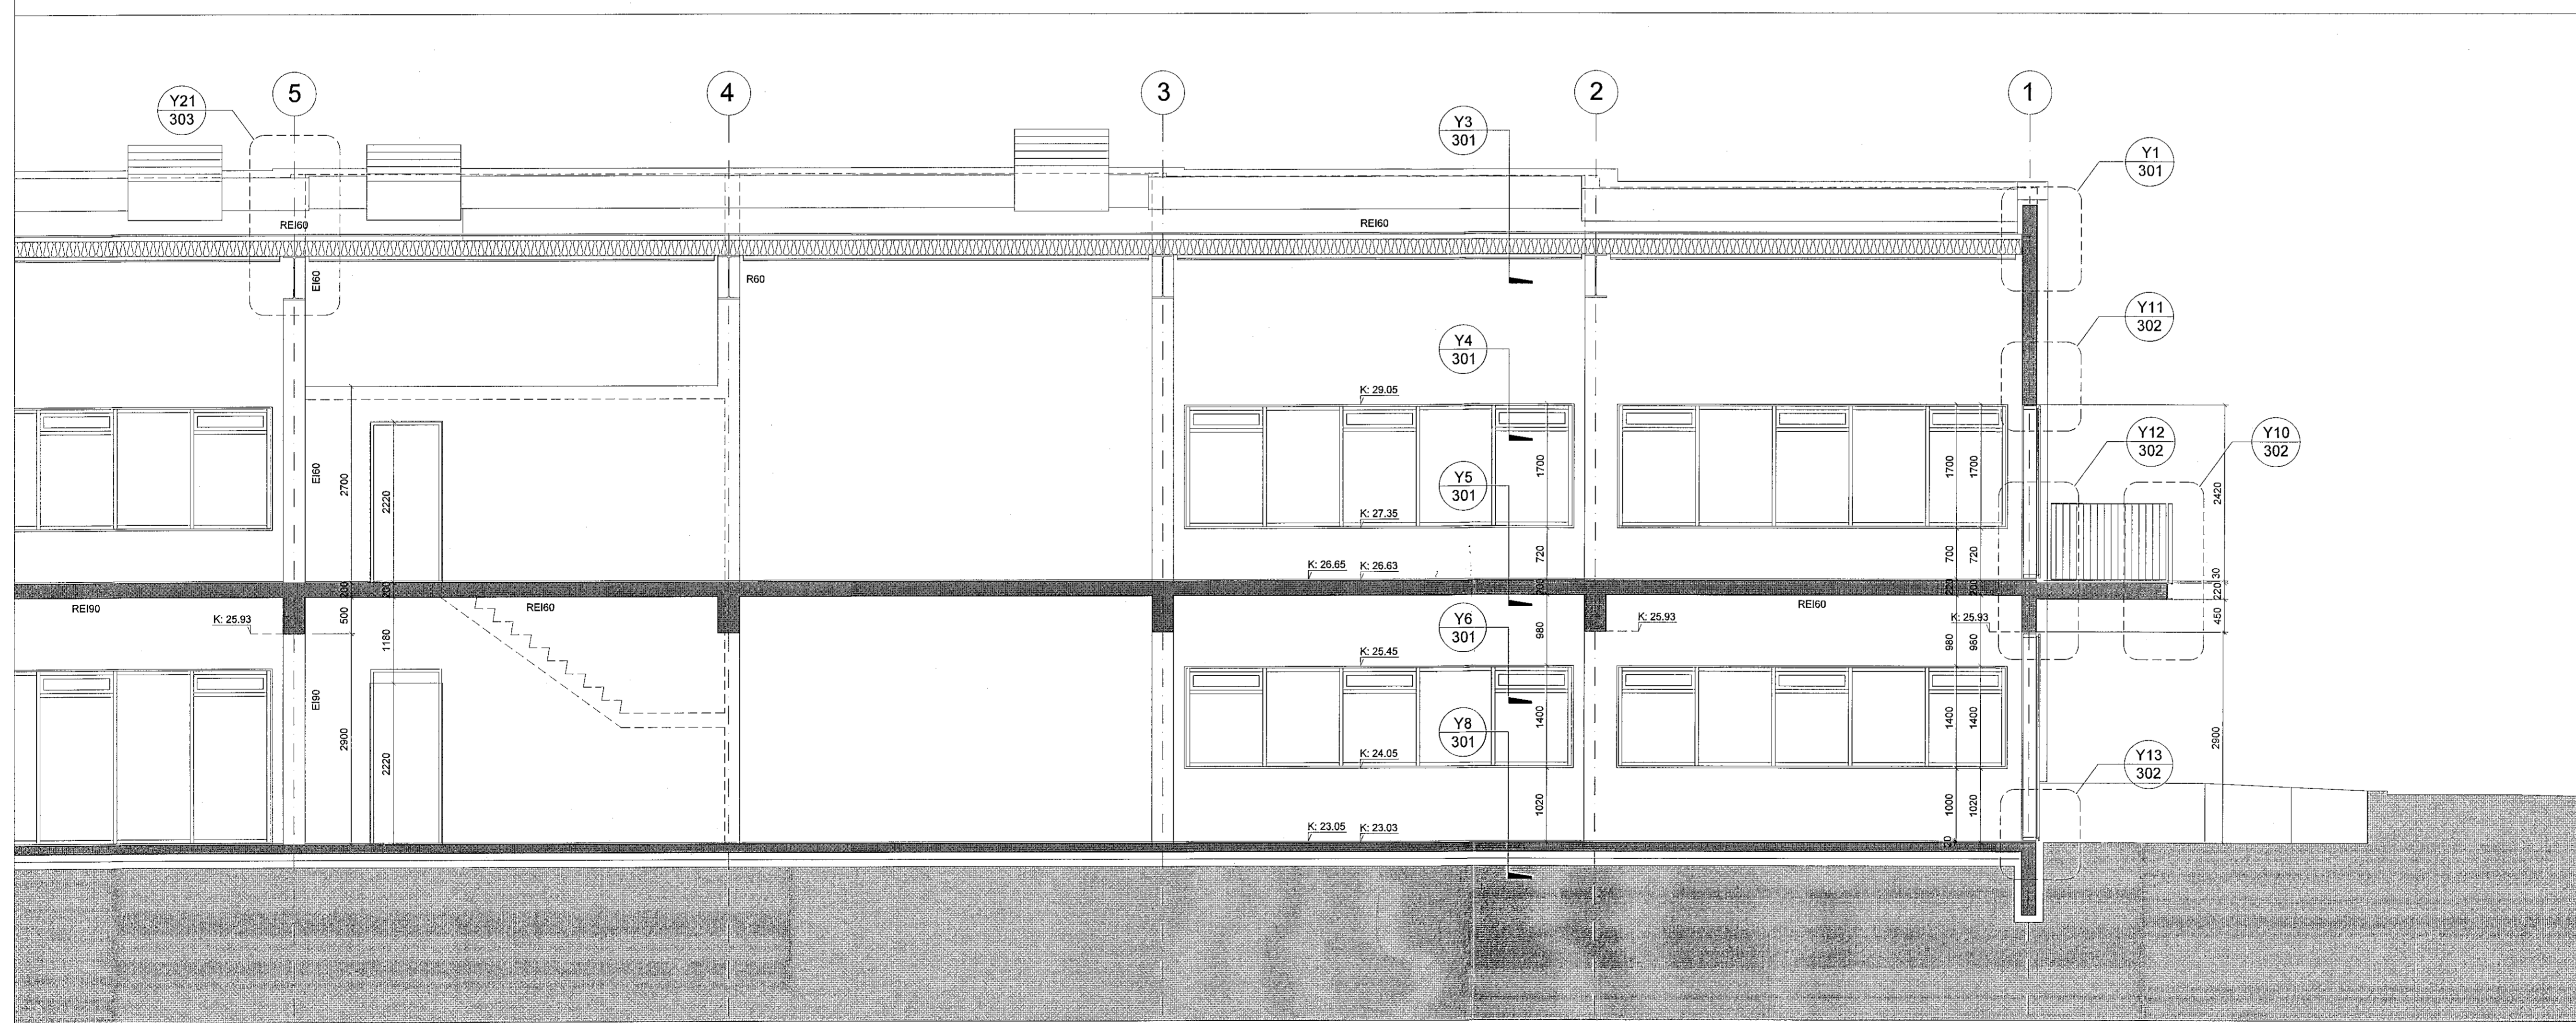


Samþykkt þann  
19 JUN 2019  
Byggingarfulltrúinn í Hafnarhúsi  
F.h. Sigurður Steinar Jónsson

ÁRITUN HÖNNUNARSTJÓRA:  
**ÚTI INNI**  
ARKITEKTAR  
BALDUR Ó. SVAVARSSON  
ARKITEKT - FAI - SAMARK  
Kf.: 120257-5149

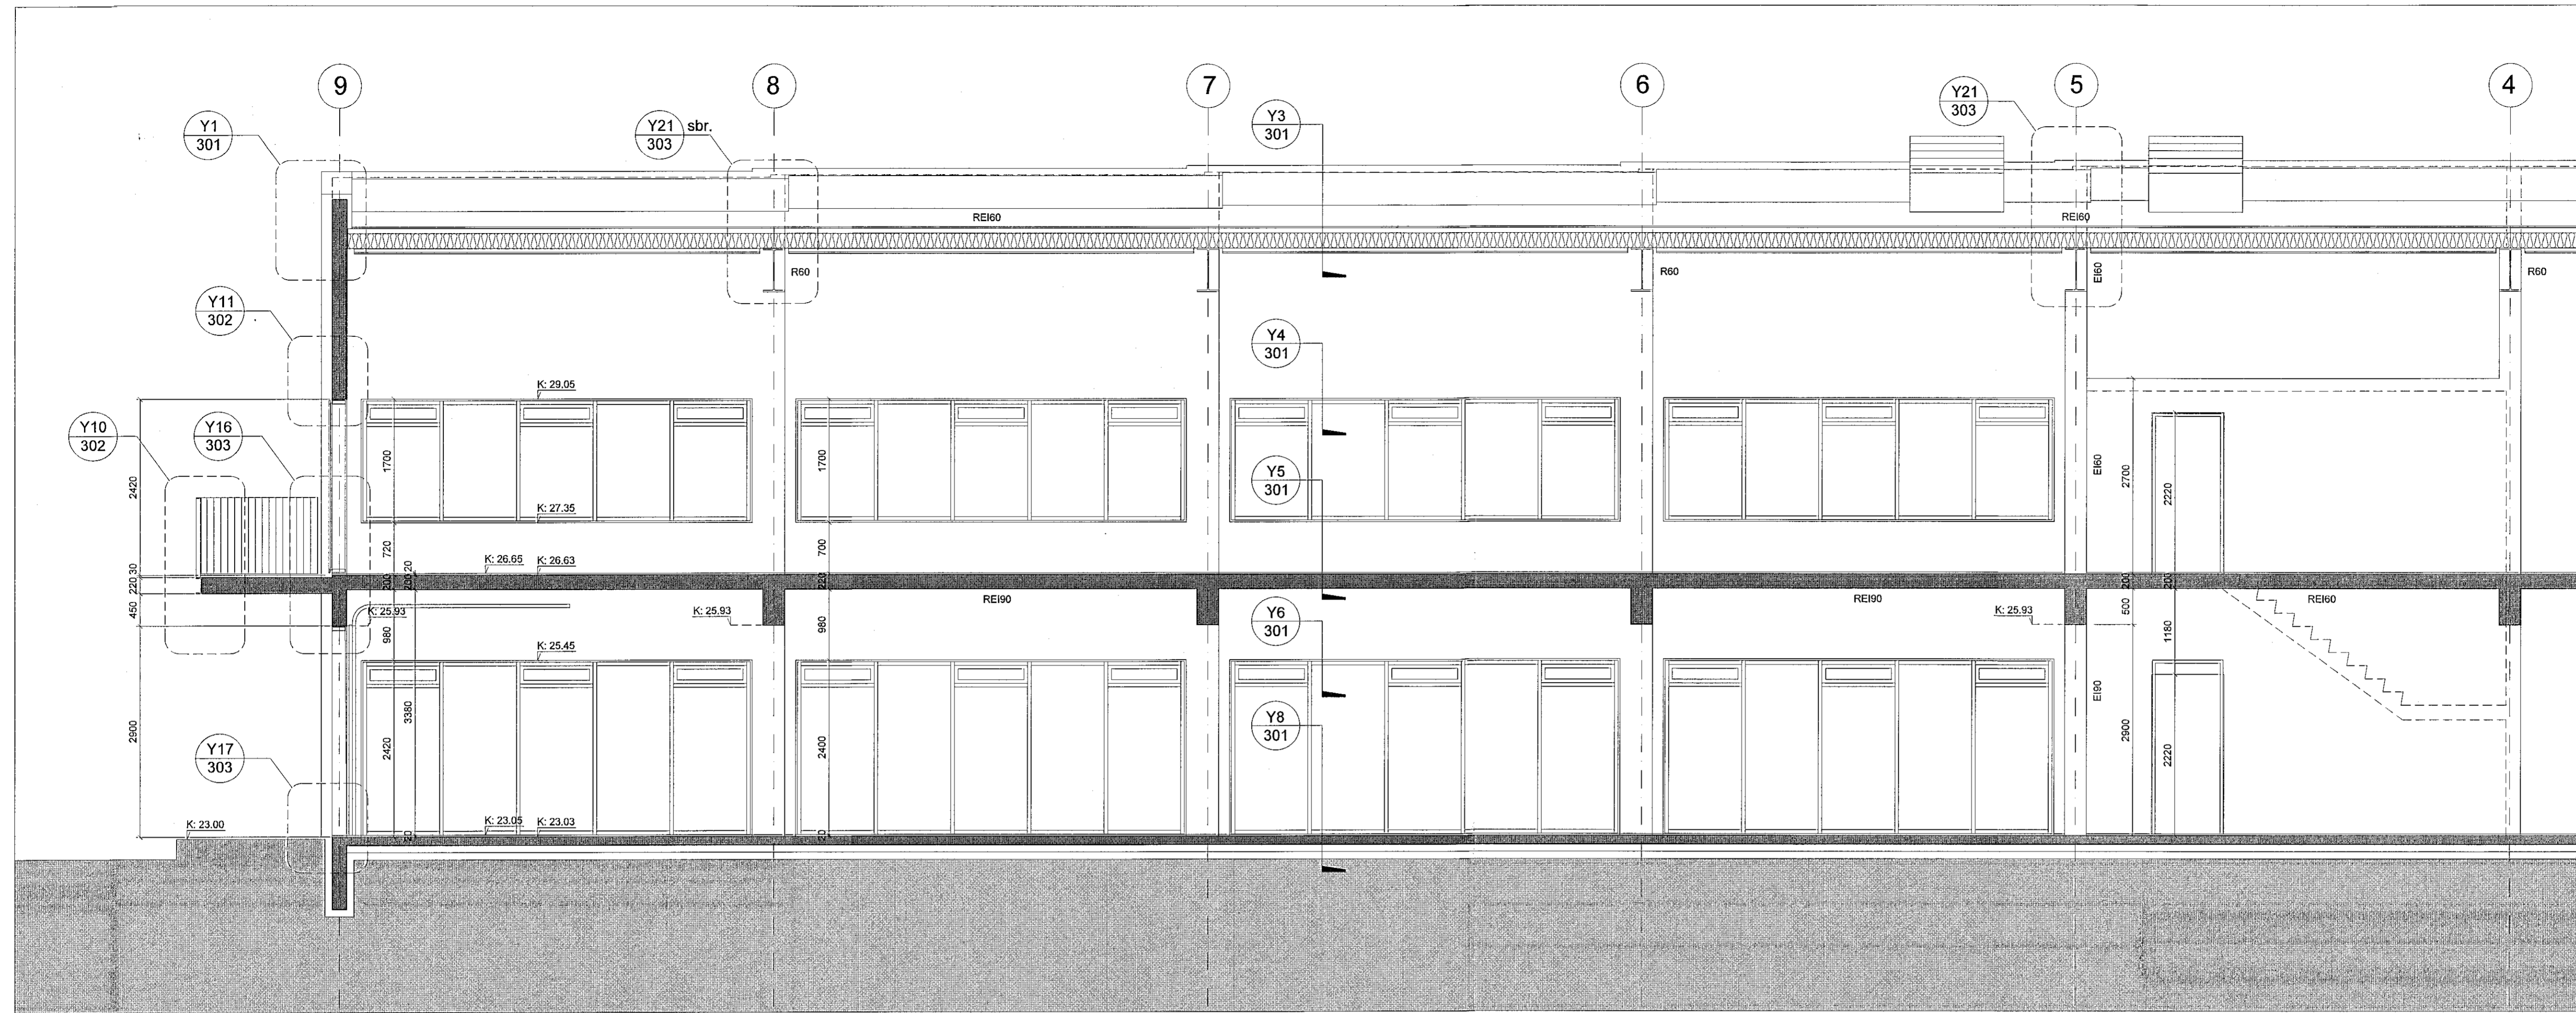

C:  
B:  
A:

BREYTINGAR:

DAGS:

HEILSUREKTARSTÖÐ TJARNARVÖLLUM 7  
2. ÁFANGI VERKTEIKNINGAR  
SNID A-A

VERK: 1706 Wofj  
KVARDI: 1:50  
DAGS: 15.05.2019  
TEIKN: al  
SKRÁ: Grunnur-2.dwg

**ÚTI INNI**  
ARKITEKTAR  
HINGHOLTSSTRÆTI 27 101 REYKJAVÍK  
SÍM 552 7660  
VEFFANG uti@ui.is  
http://www.uti.is  
BALDUR Ó. SVAVARSSON ARKITEKTAR FAI  
120357-5149  
JÓN ÞÓR ÞORVALDSSON ARKITEKTAR FAI  
021256-7579