
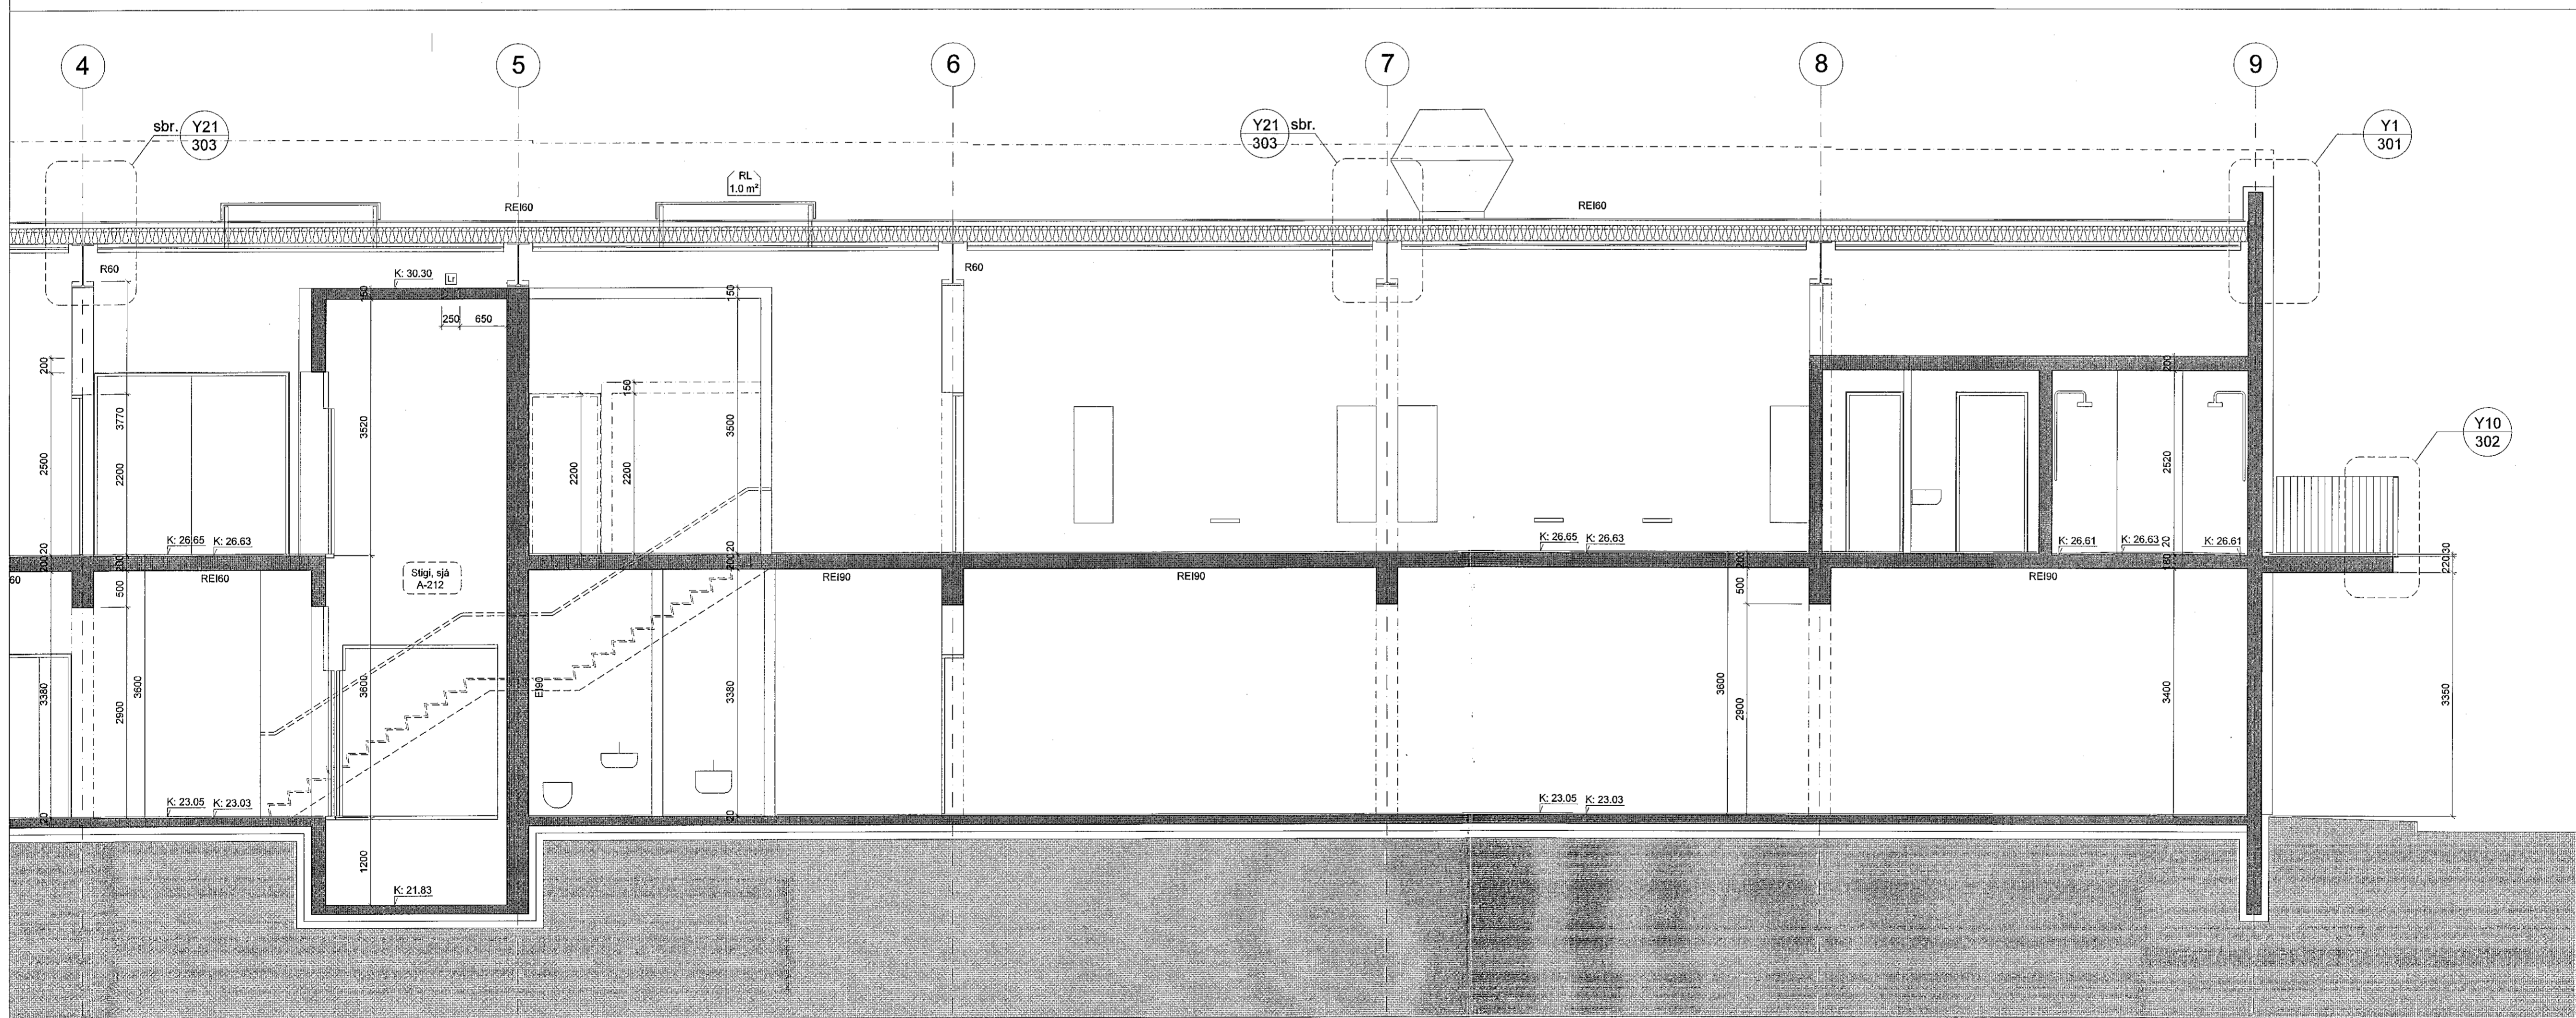


Samþykkt þann
19 JUN 2019
Byggingarfulltrúinn í Hafnarhöfði
F.h. Sigurður Steinar Jónsson

ÁRITUN HÖNNUNARSTJÓRA:

ÚTI INNI
ARKITEKTAR
BALDUR Ó. SVAVARSSON
ARKITEKTI FAI SAMMÁK
KÍ: 120357-5149

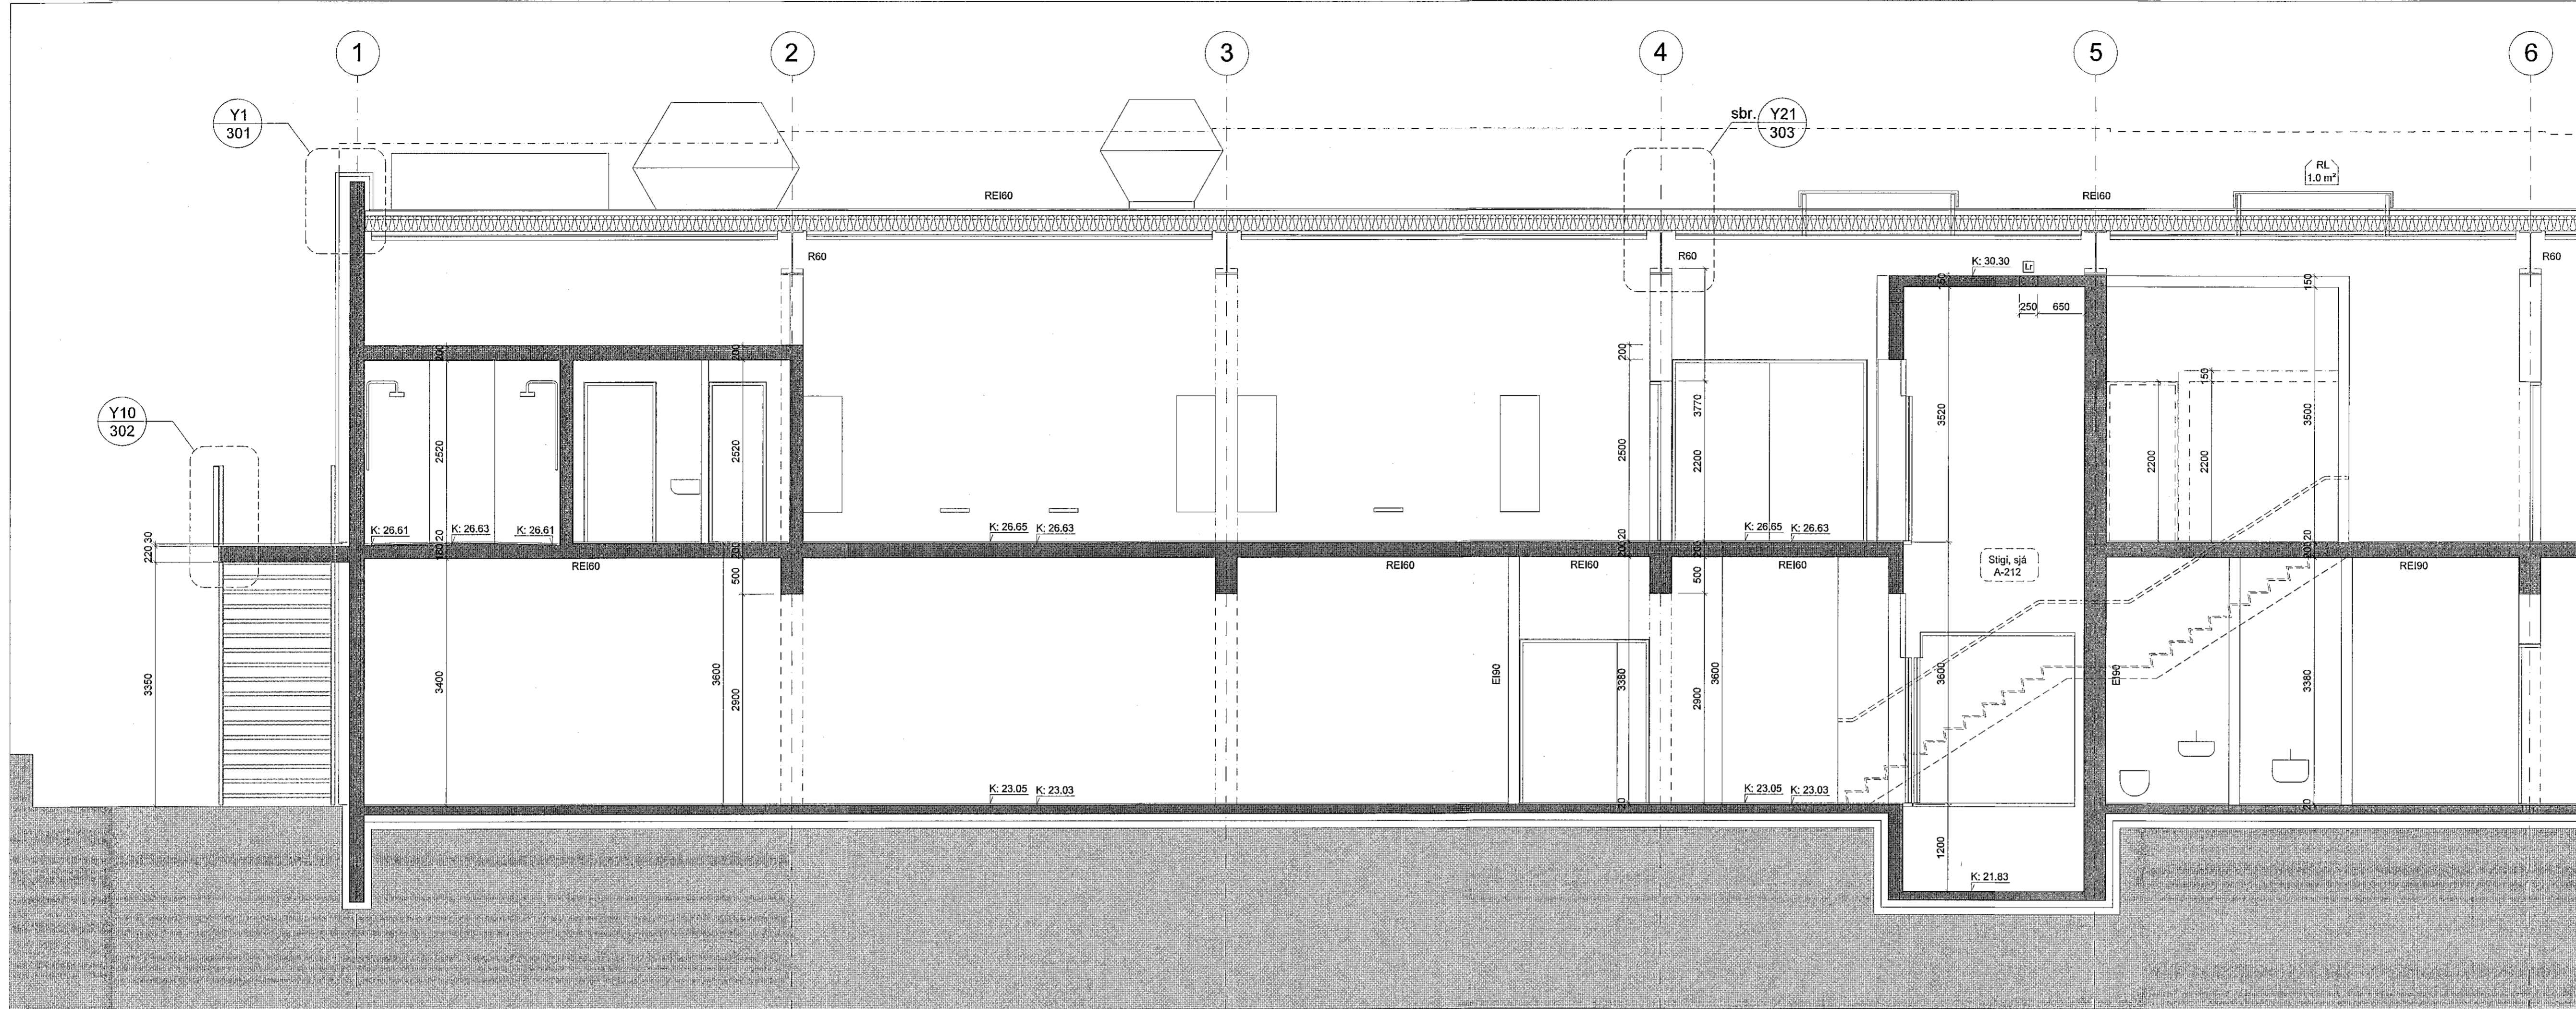

C:
B:
A:
BREYTINGAR: DAGS:

HEILSURÆKTARSTÖÐ TJARNARVÖLLUM 7
2. ÁFANGI VERKTEIKNINGAR
SNID B-B
VERK: 1706 Wdj
KVARDI: 1:50
DAGS: 15.05.2019
TEIKN: ul
SKRÁ: Grunnur-2.dwg

ÚTI INNI
ARKITEKTAR
ÞINGHOLTSSTRÆTI 27 101 REYKJAVÍK
SÍMI: 552 7660 ul@ul.is
VEFFANG: http://www.ul.is
BALDUR Ó. SVAVARSSON ARKITEKTAR FAI
120357-5149
JÓN ÞÓR ÞÓRVALDSSON ARKITEKTAR FAI
021256-7579