



Samþykkt þann
19 JUN 2019
Byggingarfulltrúinn í Hafnarfirði
F.h. Sigurður Steinar Jónsson

ÁRITUN HÖNNUNARSTJÓRA:

ÚTI INNI

ARKITEKTAR

BALDUR Ó. SVAVARSSON
ARKITEKT FAI SAMARK
Kt.: 120357-5149

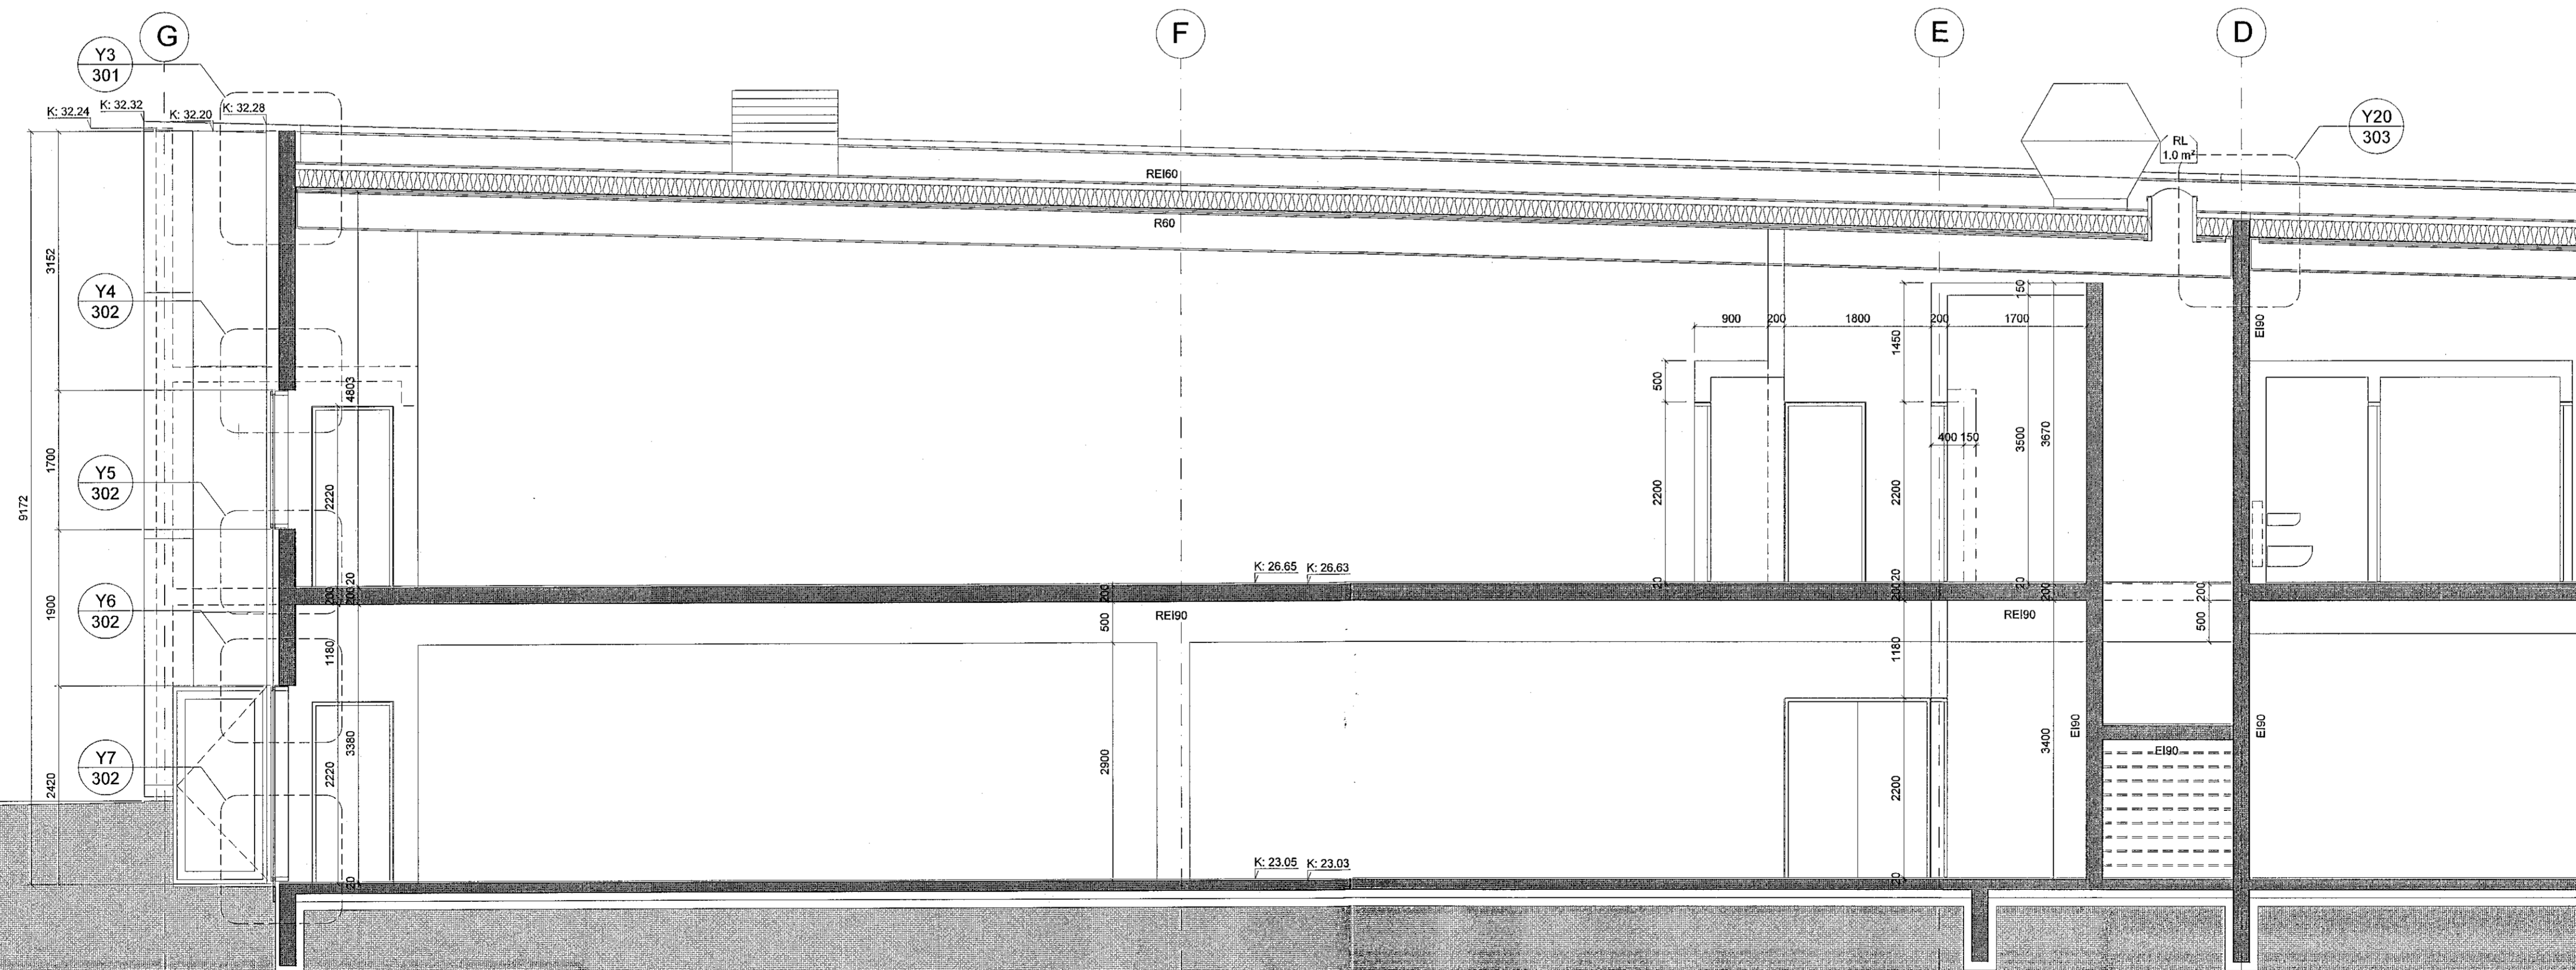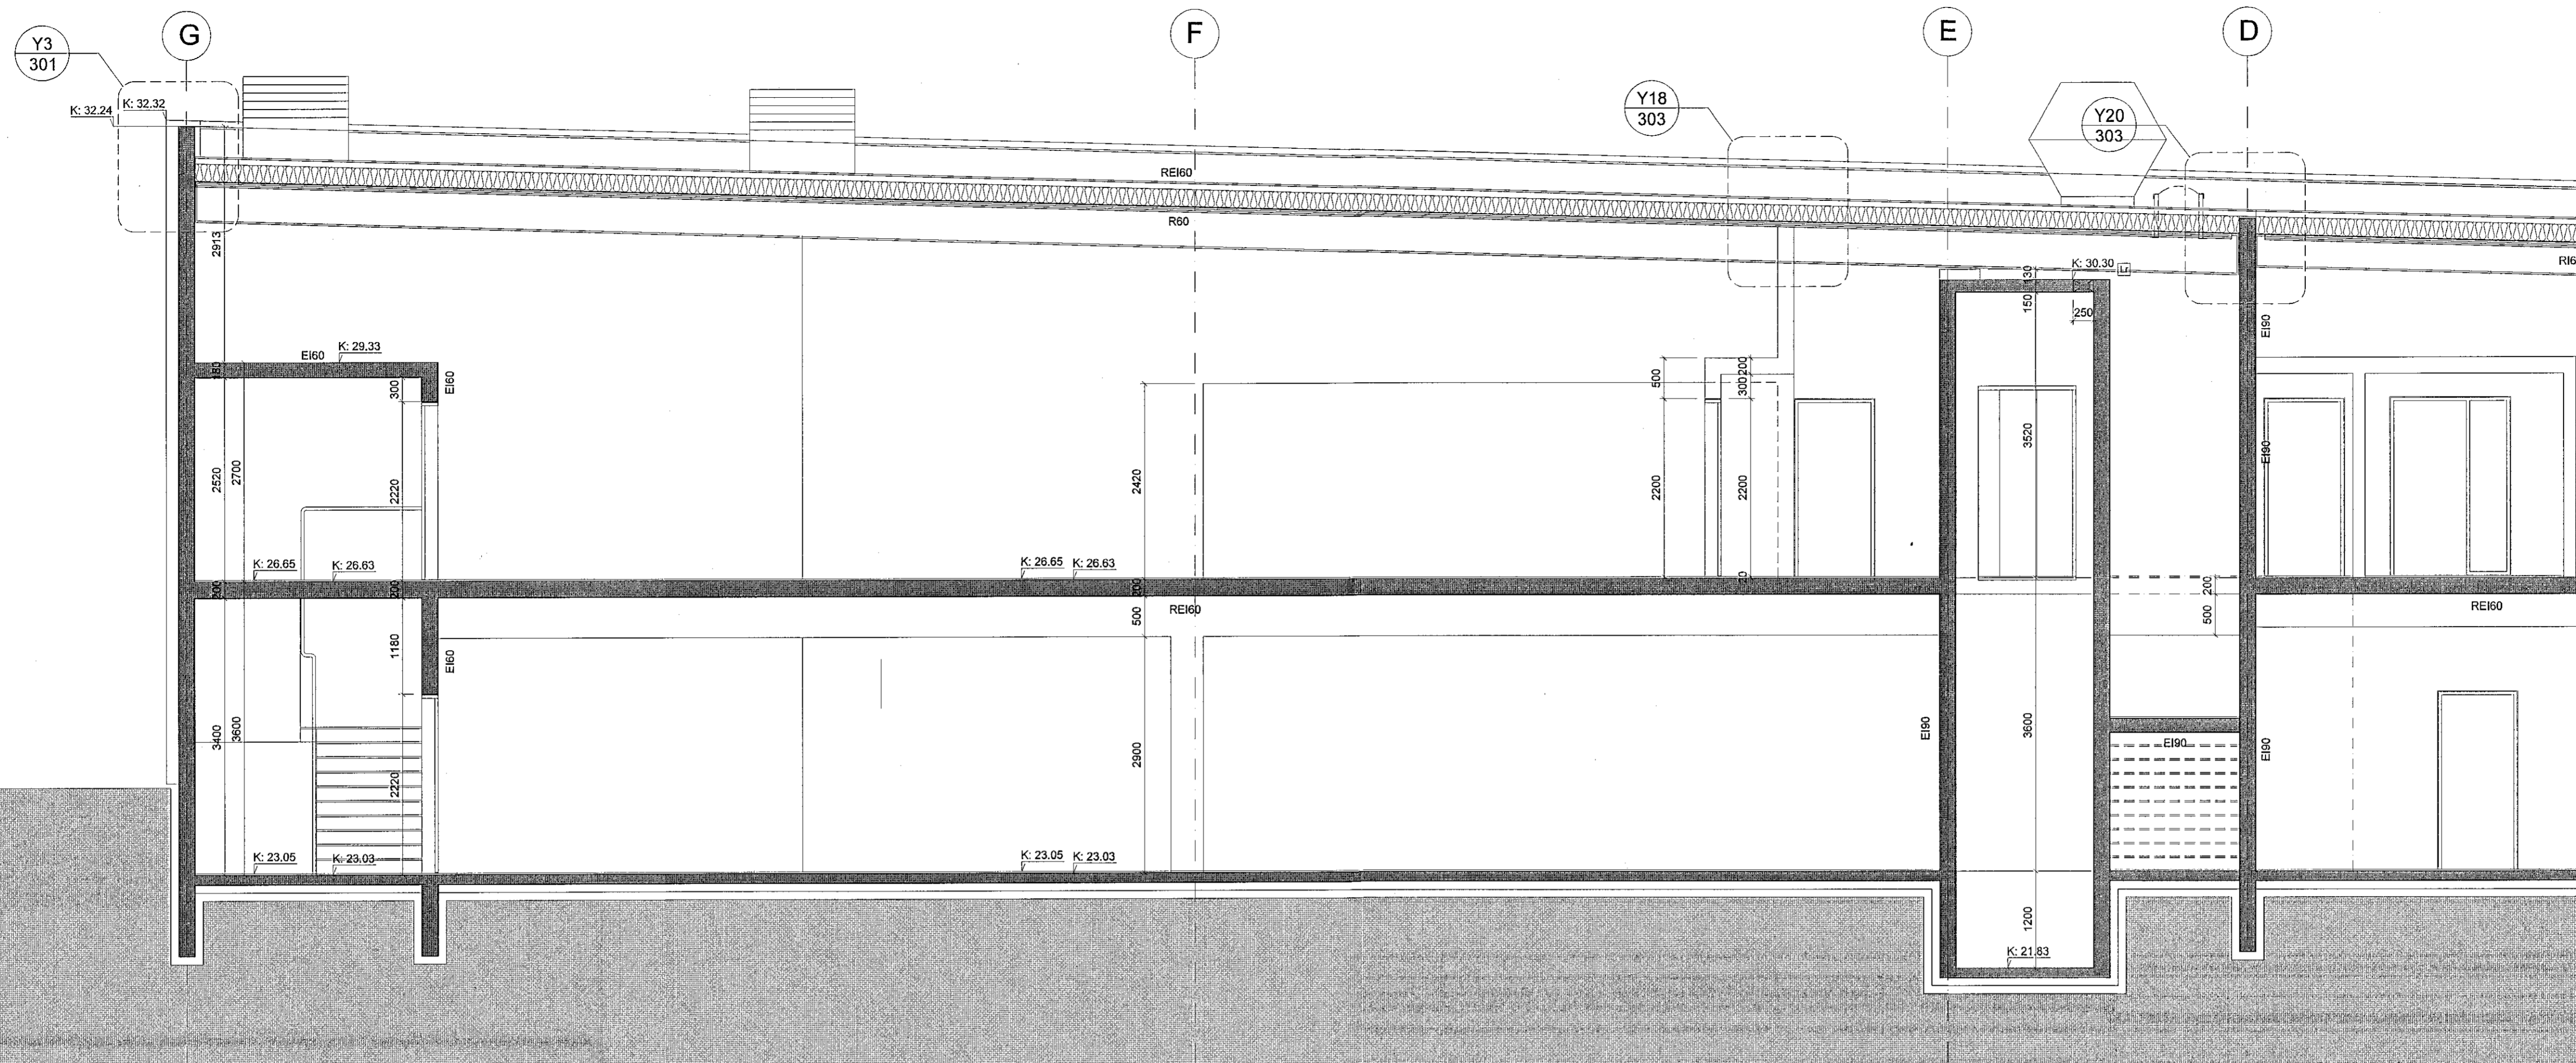

C:

B:

A:

BREYTINGAR:

DAGS:

HEILSURÆKTARSTÖÐ TJARNARVÖLLUM 7

2. ÁFANGI VERK: 1706 Wcdj

VERKTEIKNINGAR KVARÐI: 1:50

DAGS: 15.05.2019

SNIÐ C-C OG D-D TEIKN: al

SKRÁ: Grunnur-2.dwg

ÚTI INNI

ARKITEKTAR

ÞINGHOLTSSTRÆTI 27

101 REYKJAVÍK

SÍMI

552 7600

NETFANG

u@ul.is

VEFANG

http://www.ul.is

BALDUR Ó. SVAVARSSON

ARKITEKTAR FAI

120357-5149

ARKITEKTAR FAI

JÓN ÞÓR ÞÓRVALDSSON

ARKITEKTAR FAI

021256-7579

A-207