
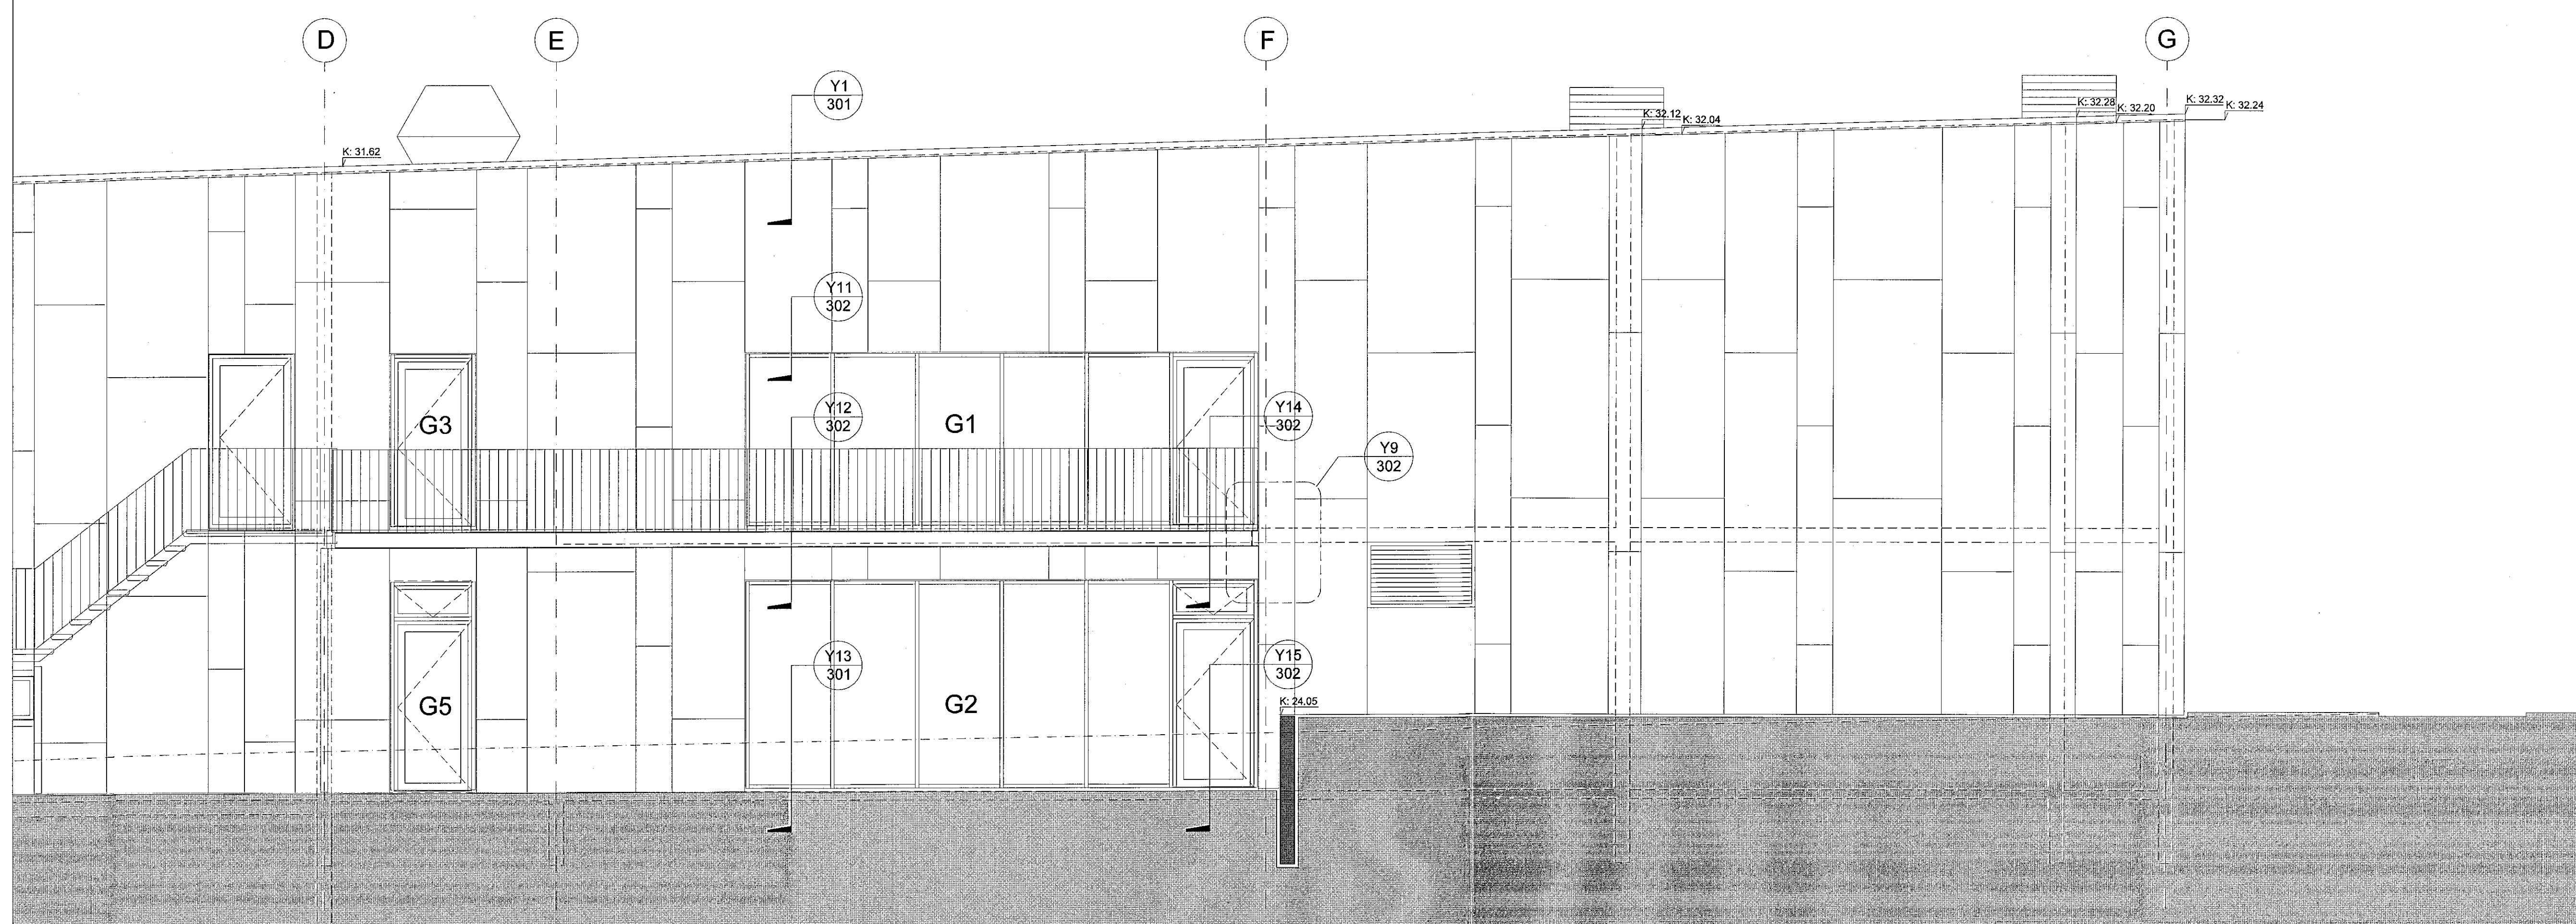


Samþykkt þann
19 JUN 2019
Byggingarfulltrúinn í Hafnarvíði
F.h. Sigurður Steinar Jónsson

ÁRITUN HÖNNUNARSTJÓRA:

ÚTI **INNI**
ARKITEKTAR
BALDUR Ó. SVAVARSSON
ARKITEKT FAI SAMMÁR
KT: 120357-5149

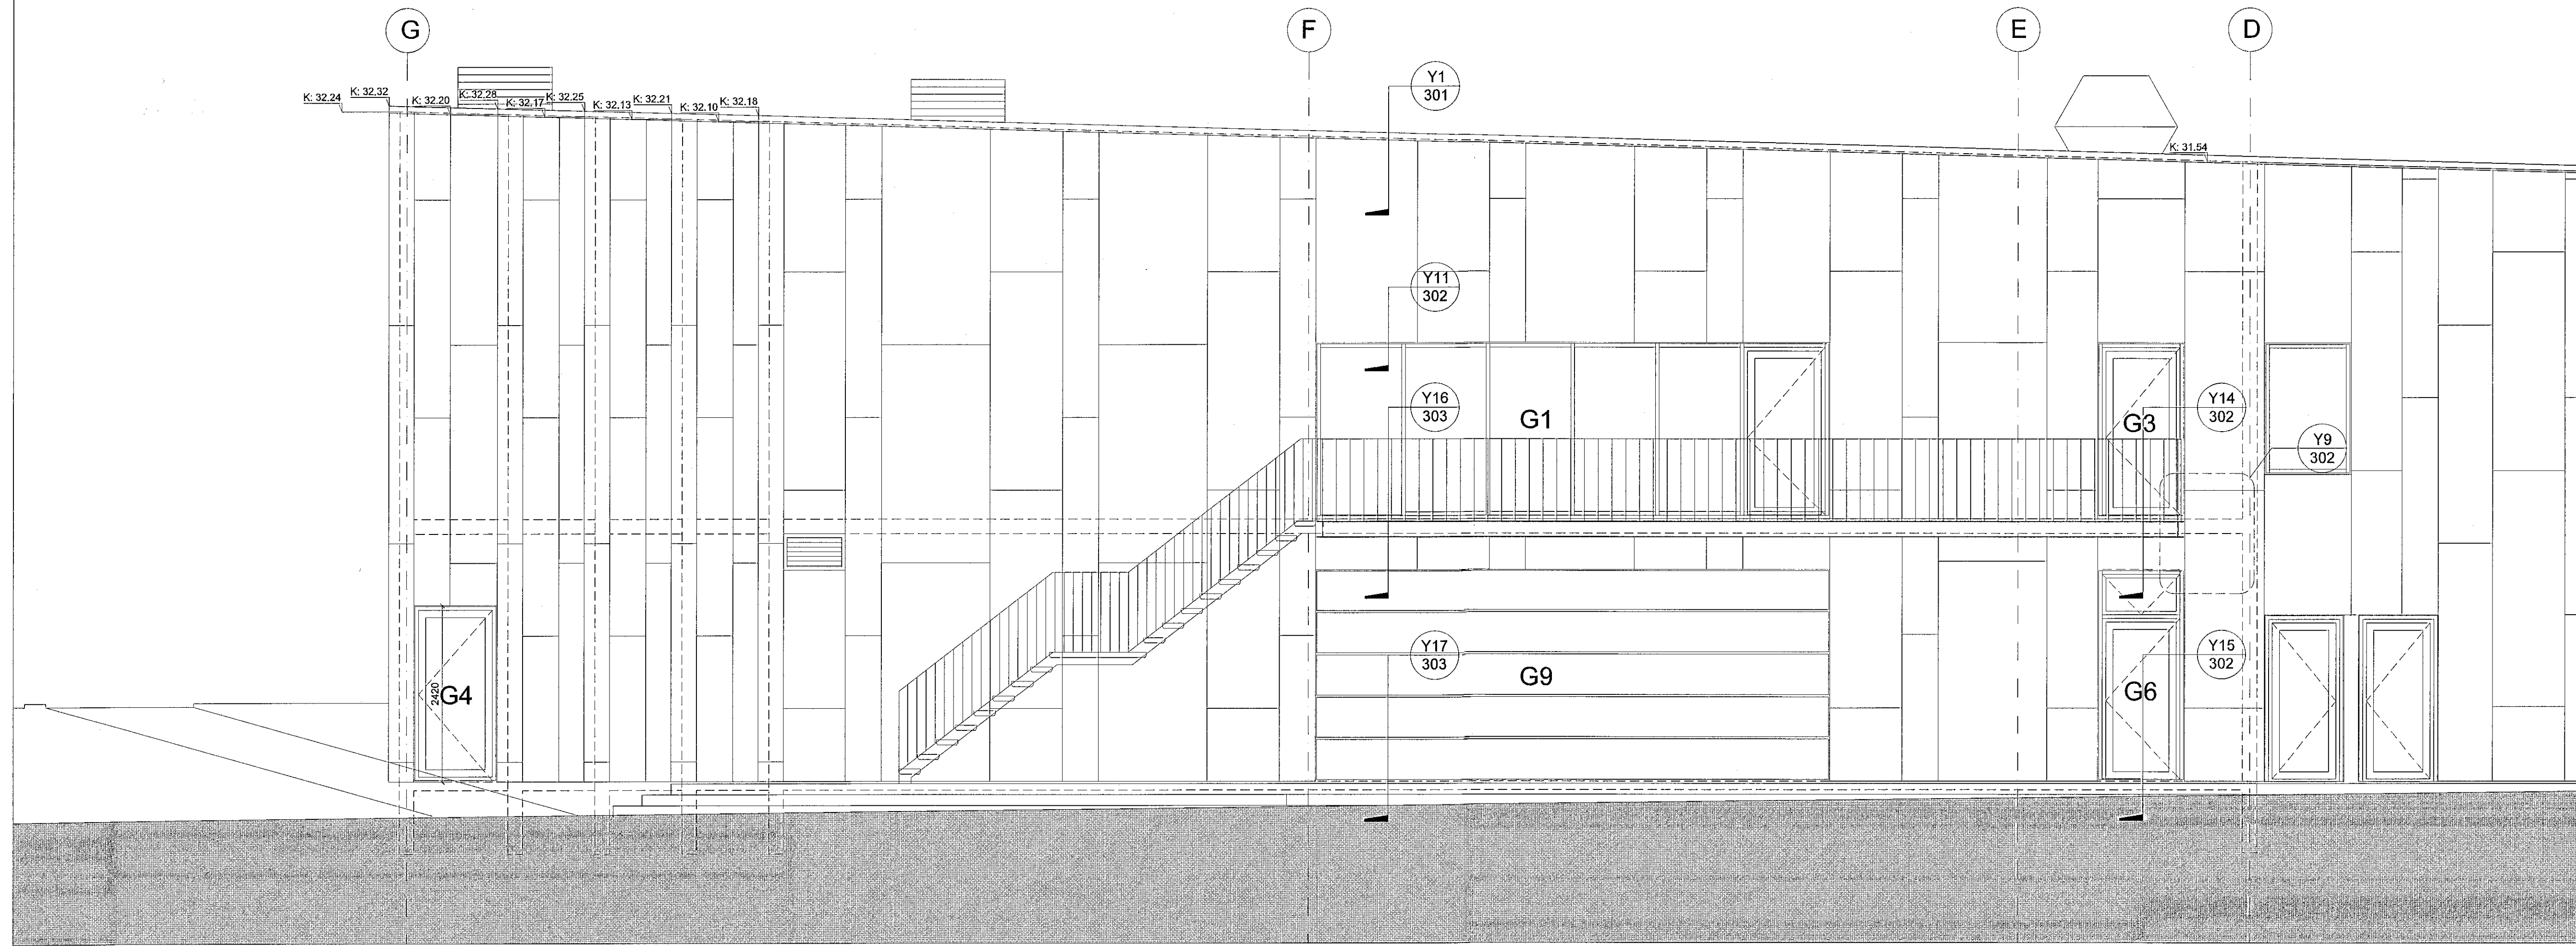

C:
B:
A:
BREYTINGAR: DAGS:

HEILSURÆKTARSTÖÐ TJARNARVÖLLUM 7
2. ÁFANGI
VERKTEIKNINGAR
ÚTLIT - AUSTUR / VESTUR
SKRÁ: Grunnur-2.dwg

VERK: 1706 Wctj
KVAFDI: 1:50
DAGS: 15.05.2019
TEIKN: al
SKRÁ: Grunnur-2.dwg

ÚTI **INNI**
ARKITEKTAR
HINGHOLTSSTRÆTI 27 101 REYKJAVÍK
SÍMI: 552 7660
NEIFANG: ul@ui.is
VEFFANG: http://www.ui.is
BALDUR Ó. SVAVARSSON ARKITEKTAR FAI
120357-5149
JÓN ÞÓR ÞORVALDSSON ARKITEKTAR FAI
021256-7579