
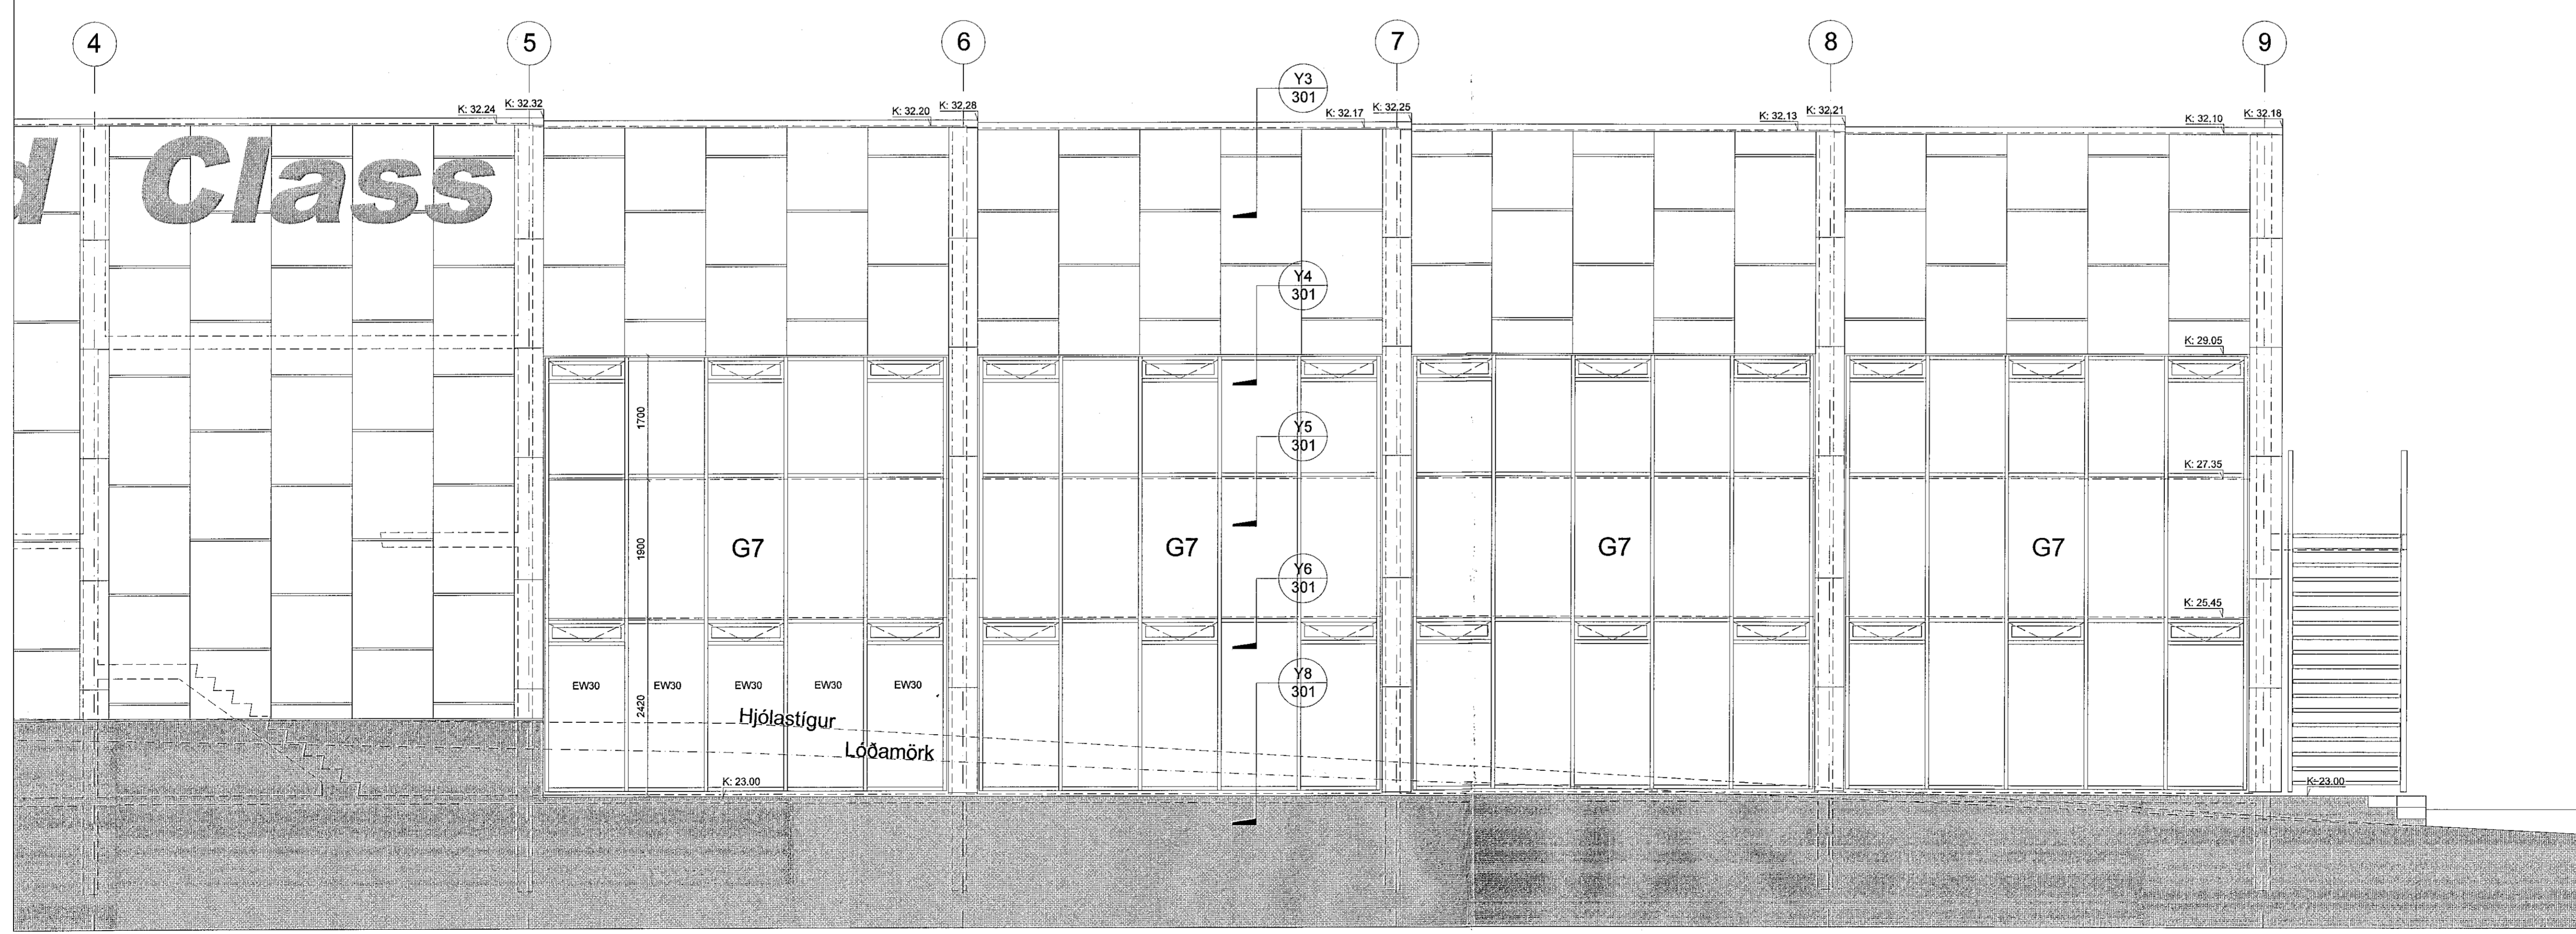


Samþykkt þann
19 JUN 2019
Byggingarfulltrúinn í Hafnarvík
F.h. Sigurður Steinar Jónsson

ÁRITUN HÖNNUNARSTJÓRA:
ÚTI INNI
ARKITEKTAR
BALDUR Ó. SVAVARSSON
ARKITEKT FAI SAMARK
KT.: 120357-5149

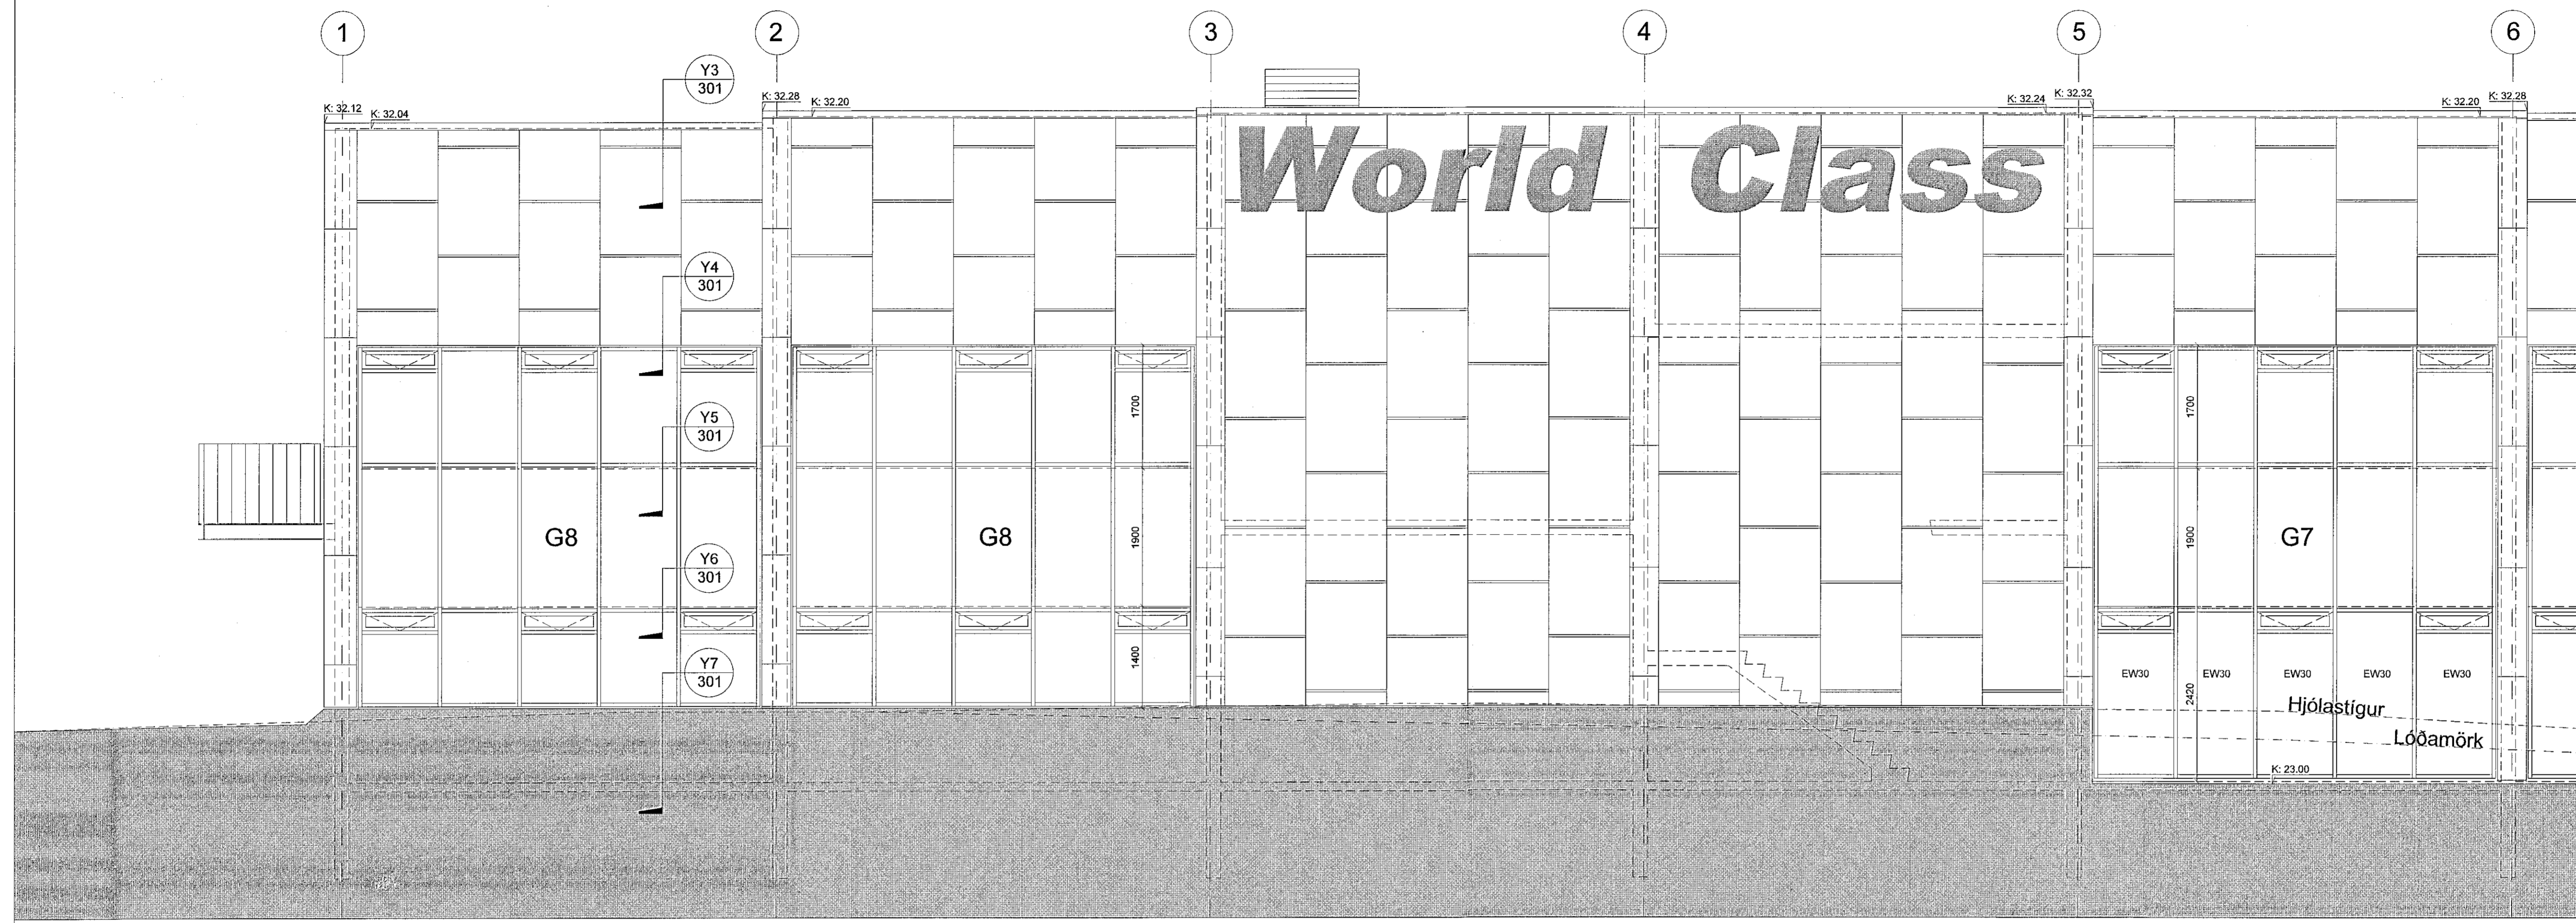

C:
B:
A:
BREYTINGAR: _____ DAGS: _____

HEILSURÆKTARSTÖÐ TJARNARVÖLLUM 7
2. ÁFANGI VERK: 1706 WdJ
VERKTEIKNINGAR KVARÐI: 1:50
DAGS: 15.05.2019
ÚTLIT SUDUR TEIKN: al
SKRÁ: Grunnur-2.dwg

ÚTI INNI
ARKITEKTAR
ÞINGHOLTSSTRÆTI 27 101 REYKJAVÍK
SÍMA 552 7660
VEFFANG <http://www.uti.is>
BALDUR Ó. SVAVARSSON ARKITEKTAR FAI
120357-5149
JÓN ÞÓR ÞORVALDSSON ARKITEKTAR FAI
021256-7579