



Veldi: 14.06.2019 17:09:59 Uppruni: 14.06.2019

Útg.	Dags.	Skýring	Br. af: / Yfirf.
A	14.06.2019	Stækking á byggingu	GES / IH

ÁRIFUN HÖNNUNARSTJÓRA:

ÚTI
ARKITEKTAR

BALDUR Ó. SVAVARSSON
ARKITEKT - FAI SAMMÁK
Kf.: 120357 5149

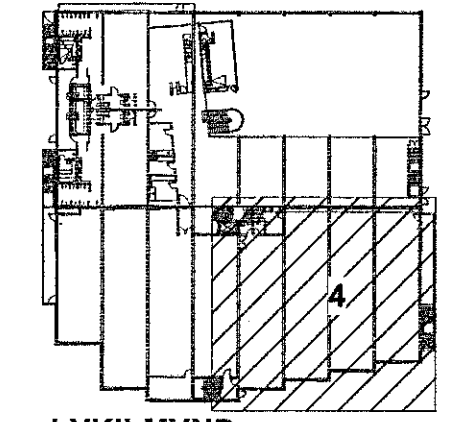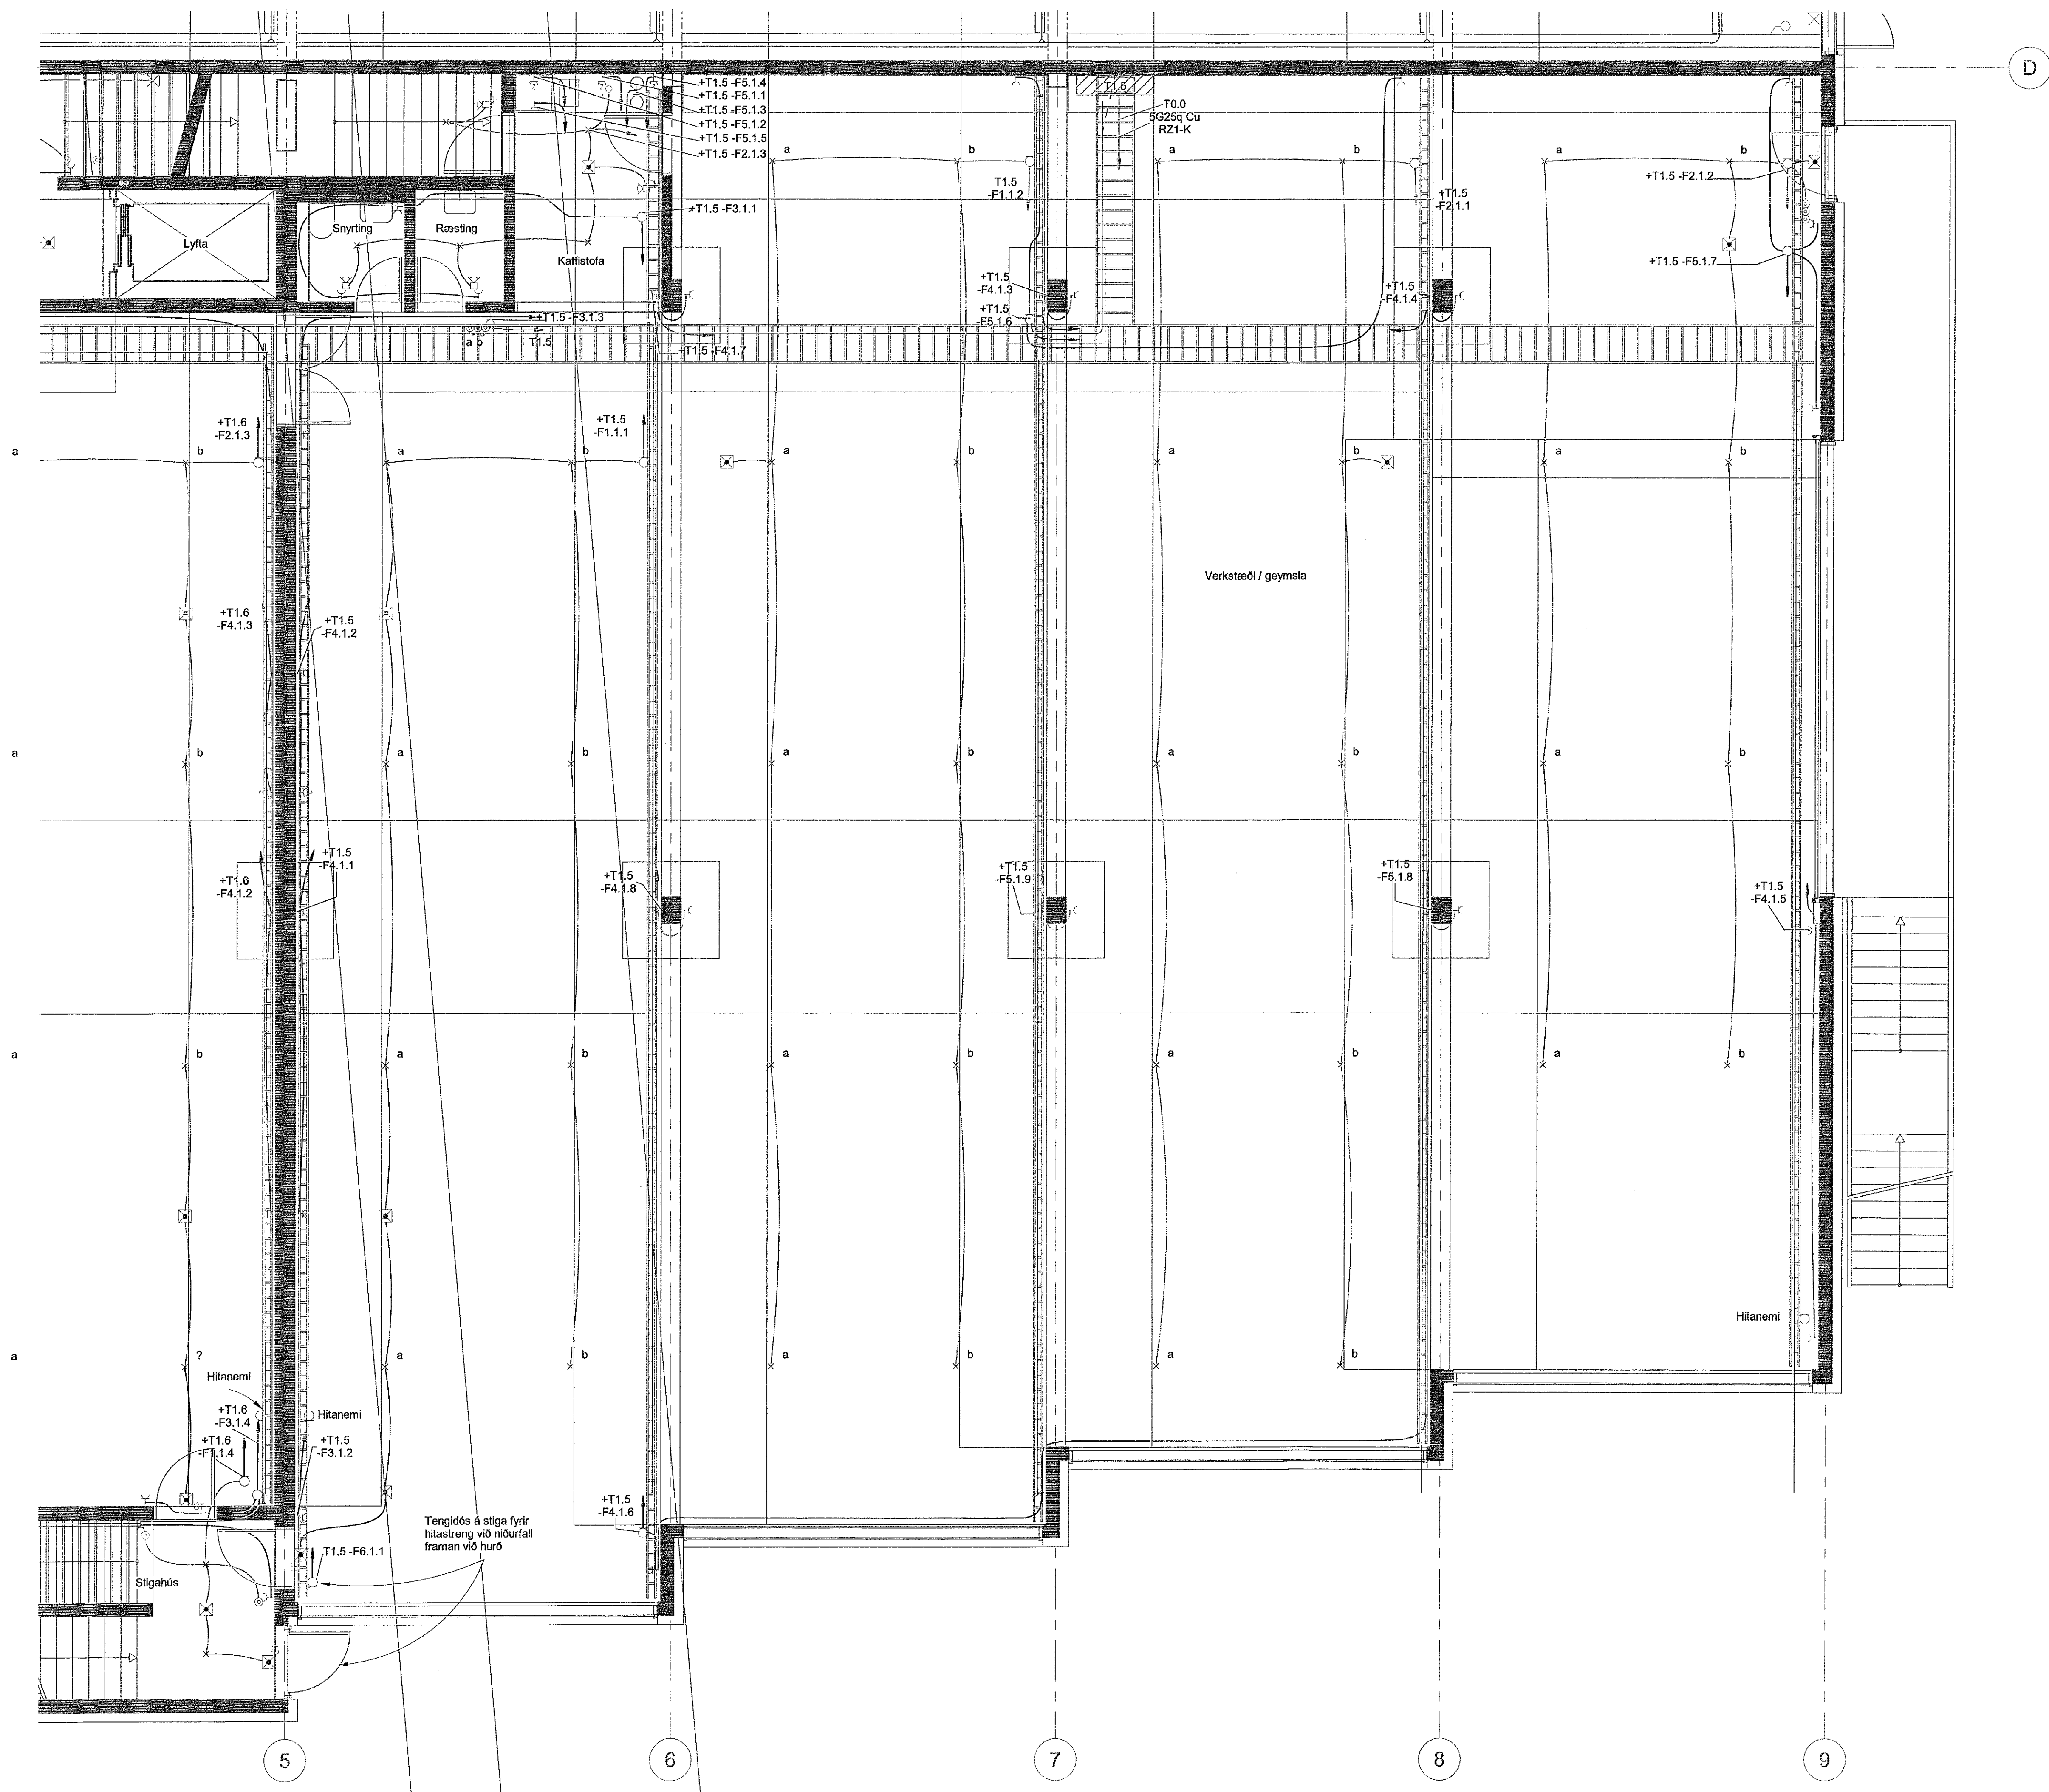

LYKILMYND



World Class
Tjarnarvellir 7
221 Hafnarfjörður

Raflagnir
Almennar raflagnir
1. hæð - Stækking

TEKNIÐMÉR	BLAÐSTJÖRD	HANNAÐ:	GES
2768-004	A1	TEKNAÐ:	HJG
01_3_16_04		YFIRFARÐ:	PBS
DAGS.	MELKVARÐI	ÚTGÁFA	
14.06.2019	1 : 50	A	

Úgáfunúmer og dagsetning útgáfu: 1905072 - 29.04.2019
Hönnun: Davíð Eydal Svavarsson Kf.: 100056-3339
Hönnunarsjóft