
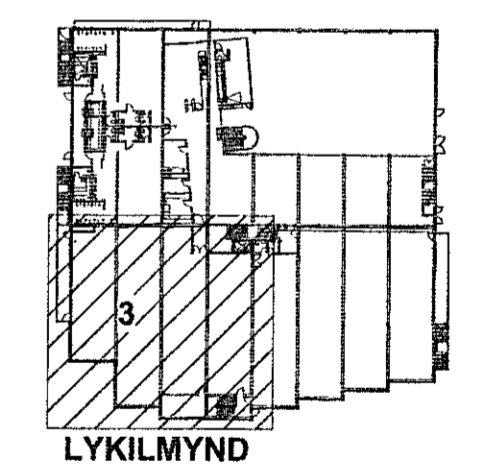


Samþykkt þann
26 JUN 2019
Byggingarfulltrúinn í Hafnarfjarðar
F.h. Sigurður Steinar Jónsson

Vesáð:	14.6.2019 17:10:05	Óprentur:	14.06.2019
Útg.	Dags.	Skýring	Br. af: Yfirf.
A	14.06.2019	Stækun á byggingu	GES III

Kaffistofa

ÁRITUN HÖNNUNARSTJÓRA:
ÚTI **INN**
 ARKITEKTAR
 BALDUR Ó. SVAVARSSON
 ARKITEKT FAÍ SAMMÁK
 KT: 120337-5149

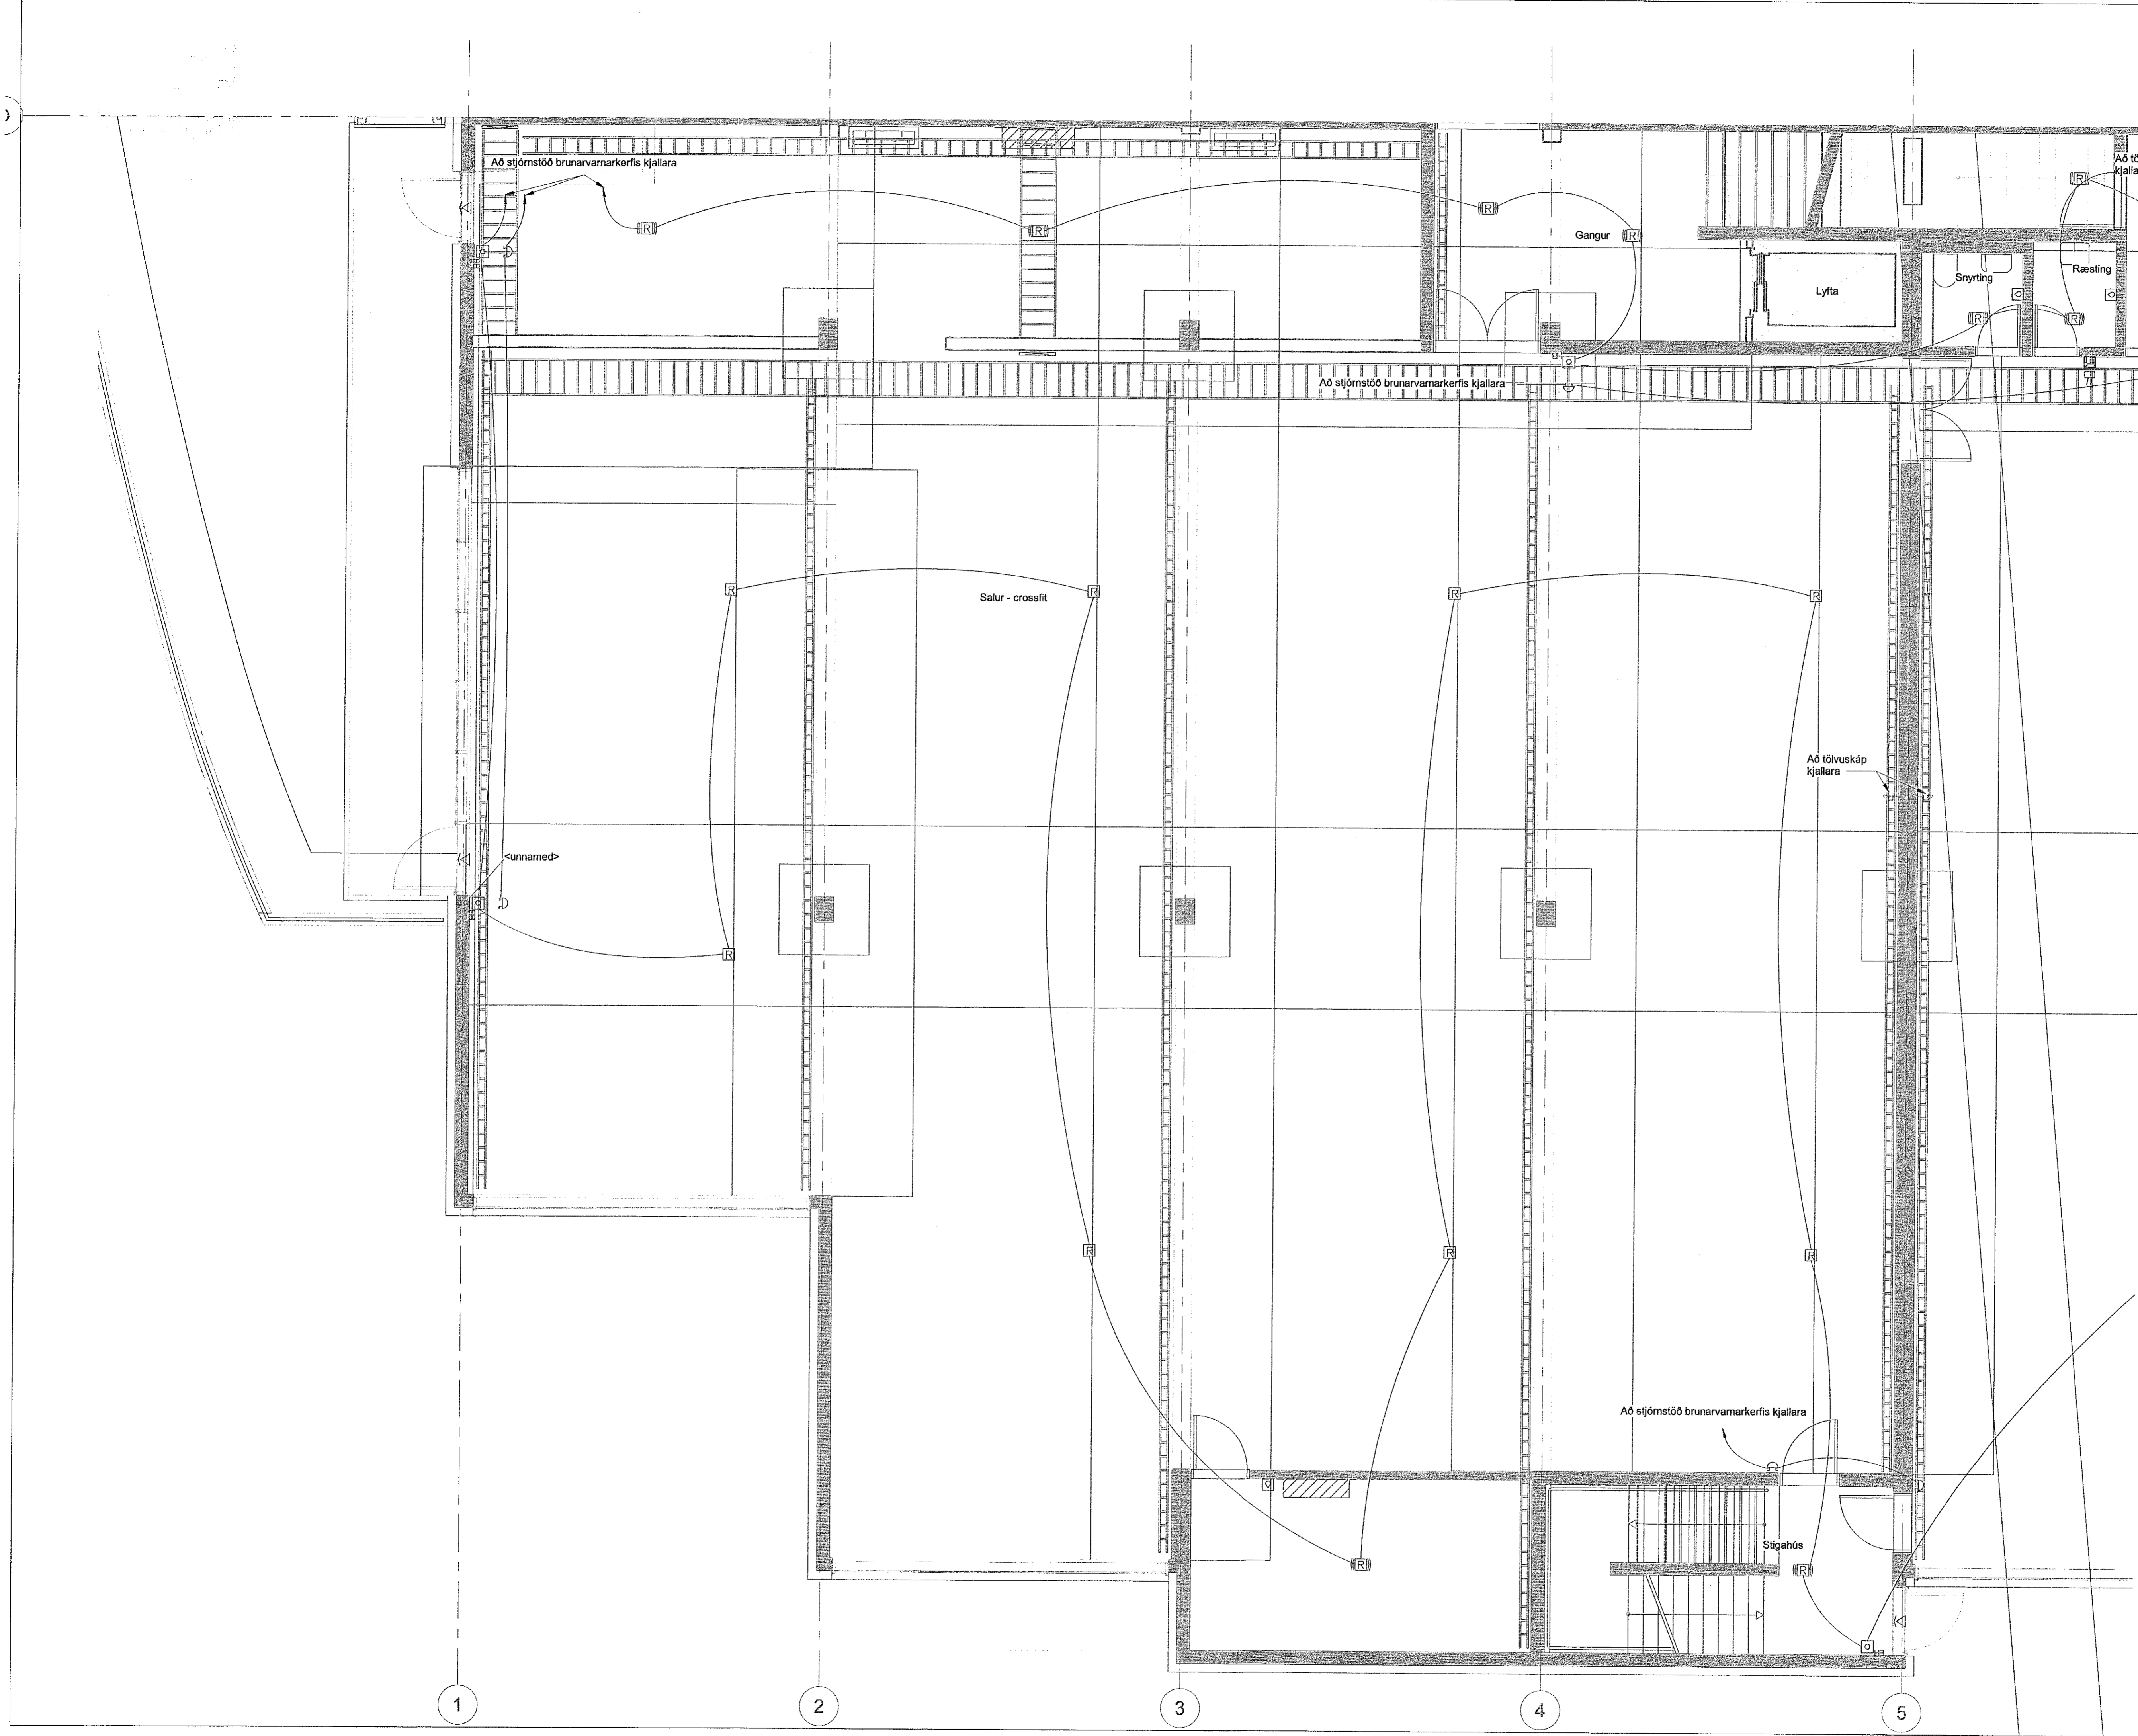

EFLA

World Class
 Tjarnarvellir 7
 221 Hafnarfjörður

Raflagnir
 Smáspenna
 1. hæð - Stækun

TEKNIÐMÉR	BLAÐSTÖÐ	HANNAÐ:	GES
2768-004	A1	TEKNAÐ:	HJG
01_3_31_03		YFRIFARAÐ:	ÞBS
DAGS.	MELKVARÐI	ÚTGÁFA	
14.06.2019	1:50	A	

Úgáttíðir og dagsetning skýpádráttar: 1905072 - 29.04.2019
 Hönnuð: Davíð Elvar Svavarsón kt:100356-3339
 Hönnunarskjöt