
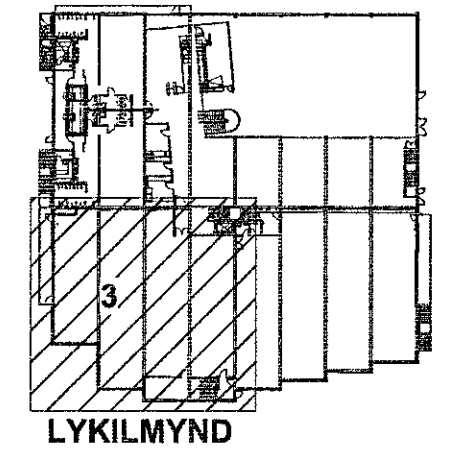


Samþykkt þann  
26 JUN 2019  
Byggingarfulltrúinn í Hafnarvíði  
F.h. Sigurður Steinar Jónsson

Veldi: 14.06.2019 17:10:26 Úprentur: 14.06.2019  
Útg. Dags. Skýring Bréf: Yfirf.  
A 14.06.2019 Stækun á byggingu GES IH

ÁRITUN HÖNNUNARSTJÓRA:  
**ÚTI**  
ARKITEKTAR  
BALDUR Ó. SVAVARSSON  
ARKITEKT FAI SAMMÁK  
KT. 120337-01-09

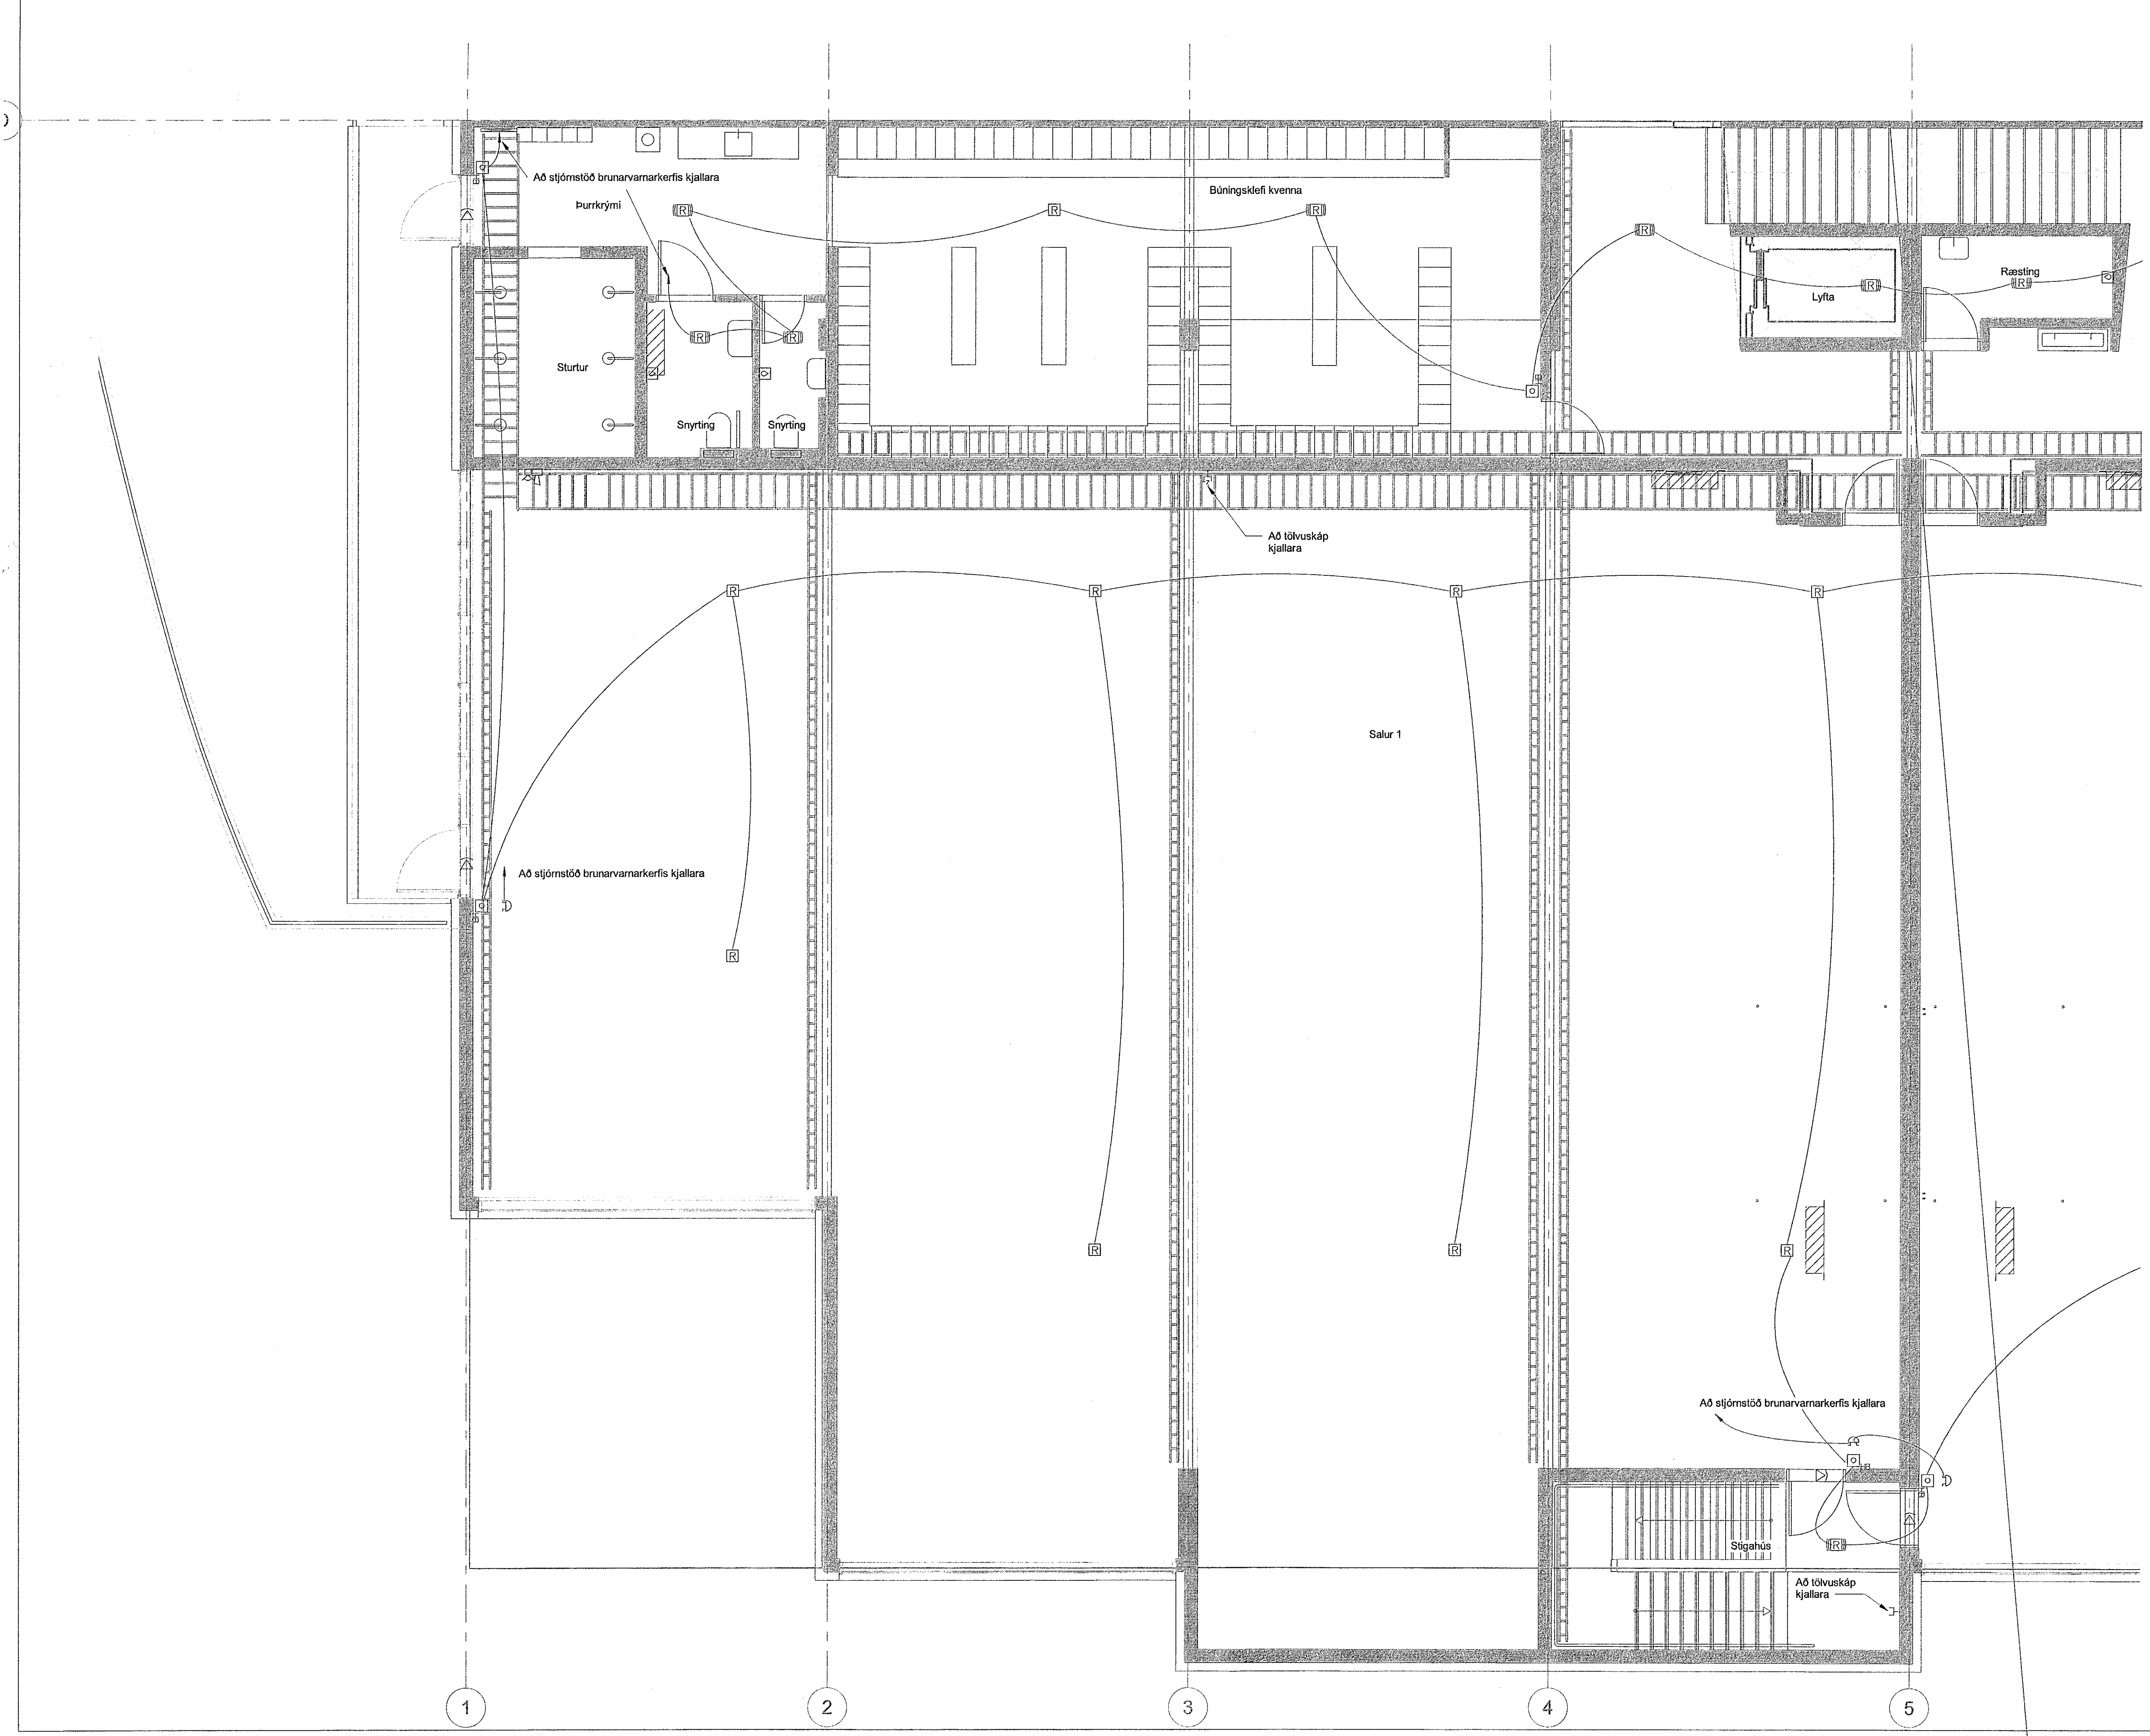

**World Class**  
Tjarnarvellir 7  
221 Hafnarfjörður  
Raflagnir  
Smáspenna  
2. hæð - Stækkun

TEKNIÐMÉR 2768-004	BLAÐSTYRÐ A1	HANNAÐ: GES
02_3_31_03		TEKNAÐ: HJG
DAGS. 14.06.2019	MÆLIKVAÐI 1:50	YFRIFARÐ: PBS
		ÚTGÁFA A

ÚgMunúmer og dagskráningur: 1905072 - 29.04.2019  
Höfundur: Davíð Guðmundsson Sölvason kt:100356-3339  
Hönnunarsítið: