
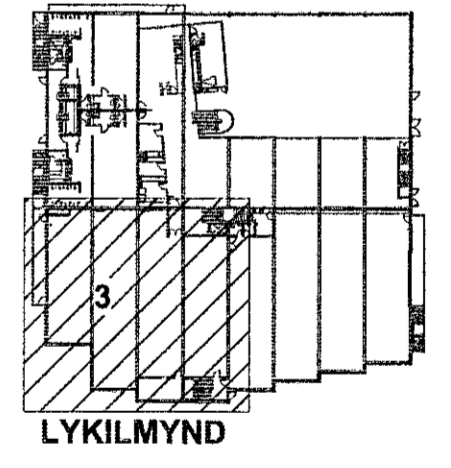


Samþykkt þann
26 JUN 2019
Byggingarfulltrúinn í Hafnarfjörð
F.h. Steingrður Steinar Jónsson

Vísad: 14.6.2019 17:10:12 Úpplur: 14.06.2019
Útg. Dags. Skýring Br. af: Yfirf.
A 14.06.2019 Stækun á byggingu GES IH

ÁRITUN HÖNNUNARSTJÓRA:
ÚTI **INN**
ARKITEKTAR
BALDUR Ó. SVAVARSSON
ARKITEKT FAÍ SAMARK
KT. 120357/5149

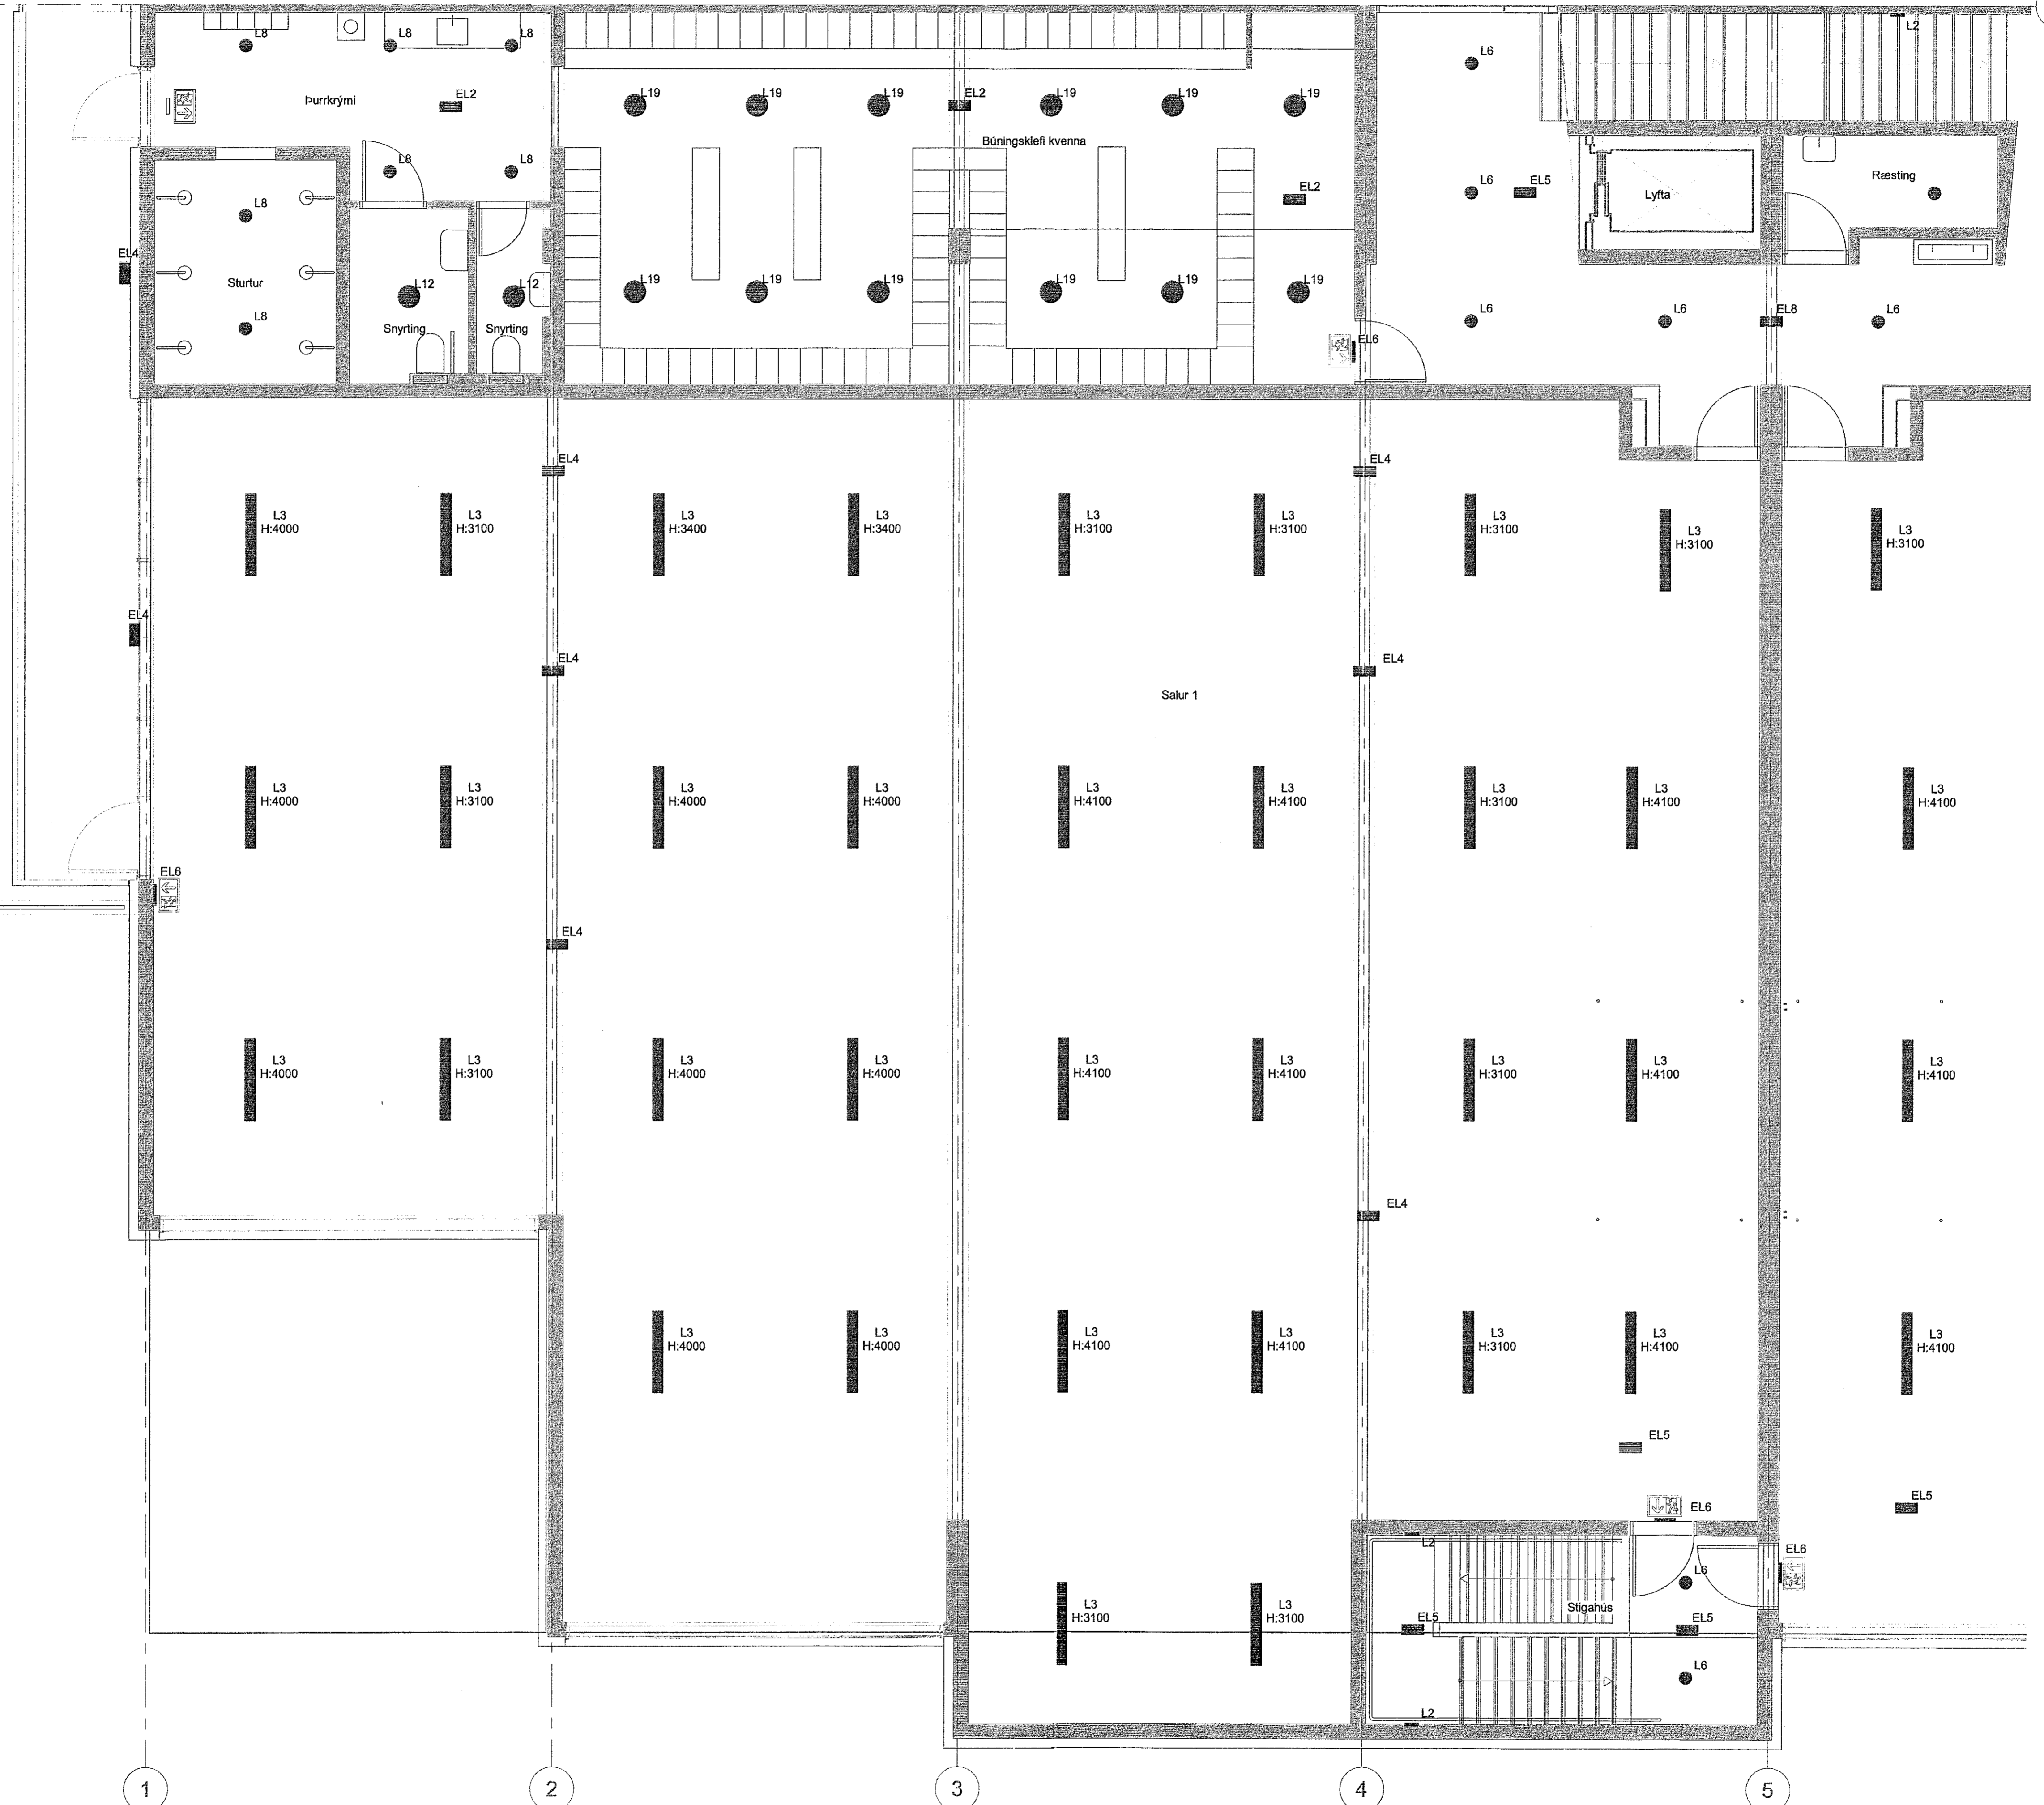

World Class
Tjarnarvellir 7
221 Hafnarfjörður
Rafagnir
Lampaplan
2. hæð - Stækun

TEKNIÐMÉR	BLADSTÆRÐ	HANNAÐ	GES
2768-004	A1	TEKNAÐ	HJG
02_3_15_03		YFIRFARÐ	PBS
DAGS.	MÆLKVAÐI	ÓTÓGA	
14.06.2019	1 : 50	A	

Útgáfunúmer og dagskráning aðskilpróttar: 1905072 - 29.04.2019
Höfundur: Davíð Einarsson / Silvasson M:100356-3339
Hönnunarspít: