
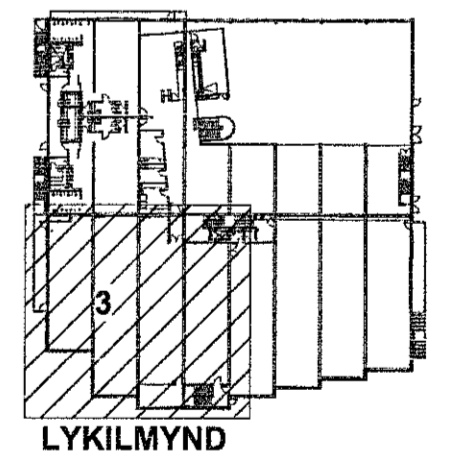


Samþykkt þann
26 JUN 2019
Byggingarfulltrúinn í Hafnarförðum
F.h. Sigurður Steinar Jónsson

Vestir:	14.6.2019 17:09:49	Ópnaðir:	14.06.2019
Útg.	Dags.	Skýring	Br. af: Yfirf.
A	14.06.2019	Stækun & byggingu	GES IIF

Kaffistofa

ÁRITUN HÖNNUNARSTJÓRA:
ÚTI **INN**
 ARKITEKTAR
 BALDUR Ó. SVAVARSSON
 ARKITEKT FAI SAMARK
 KT: 120337 5149

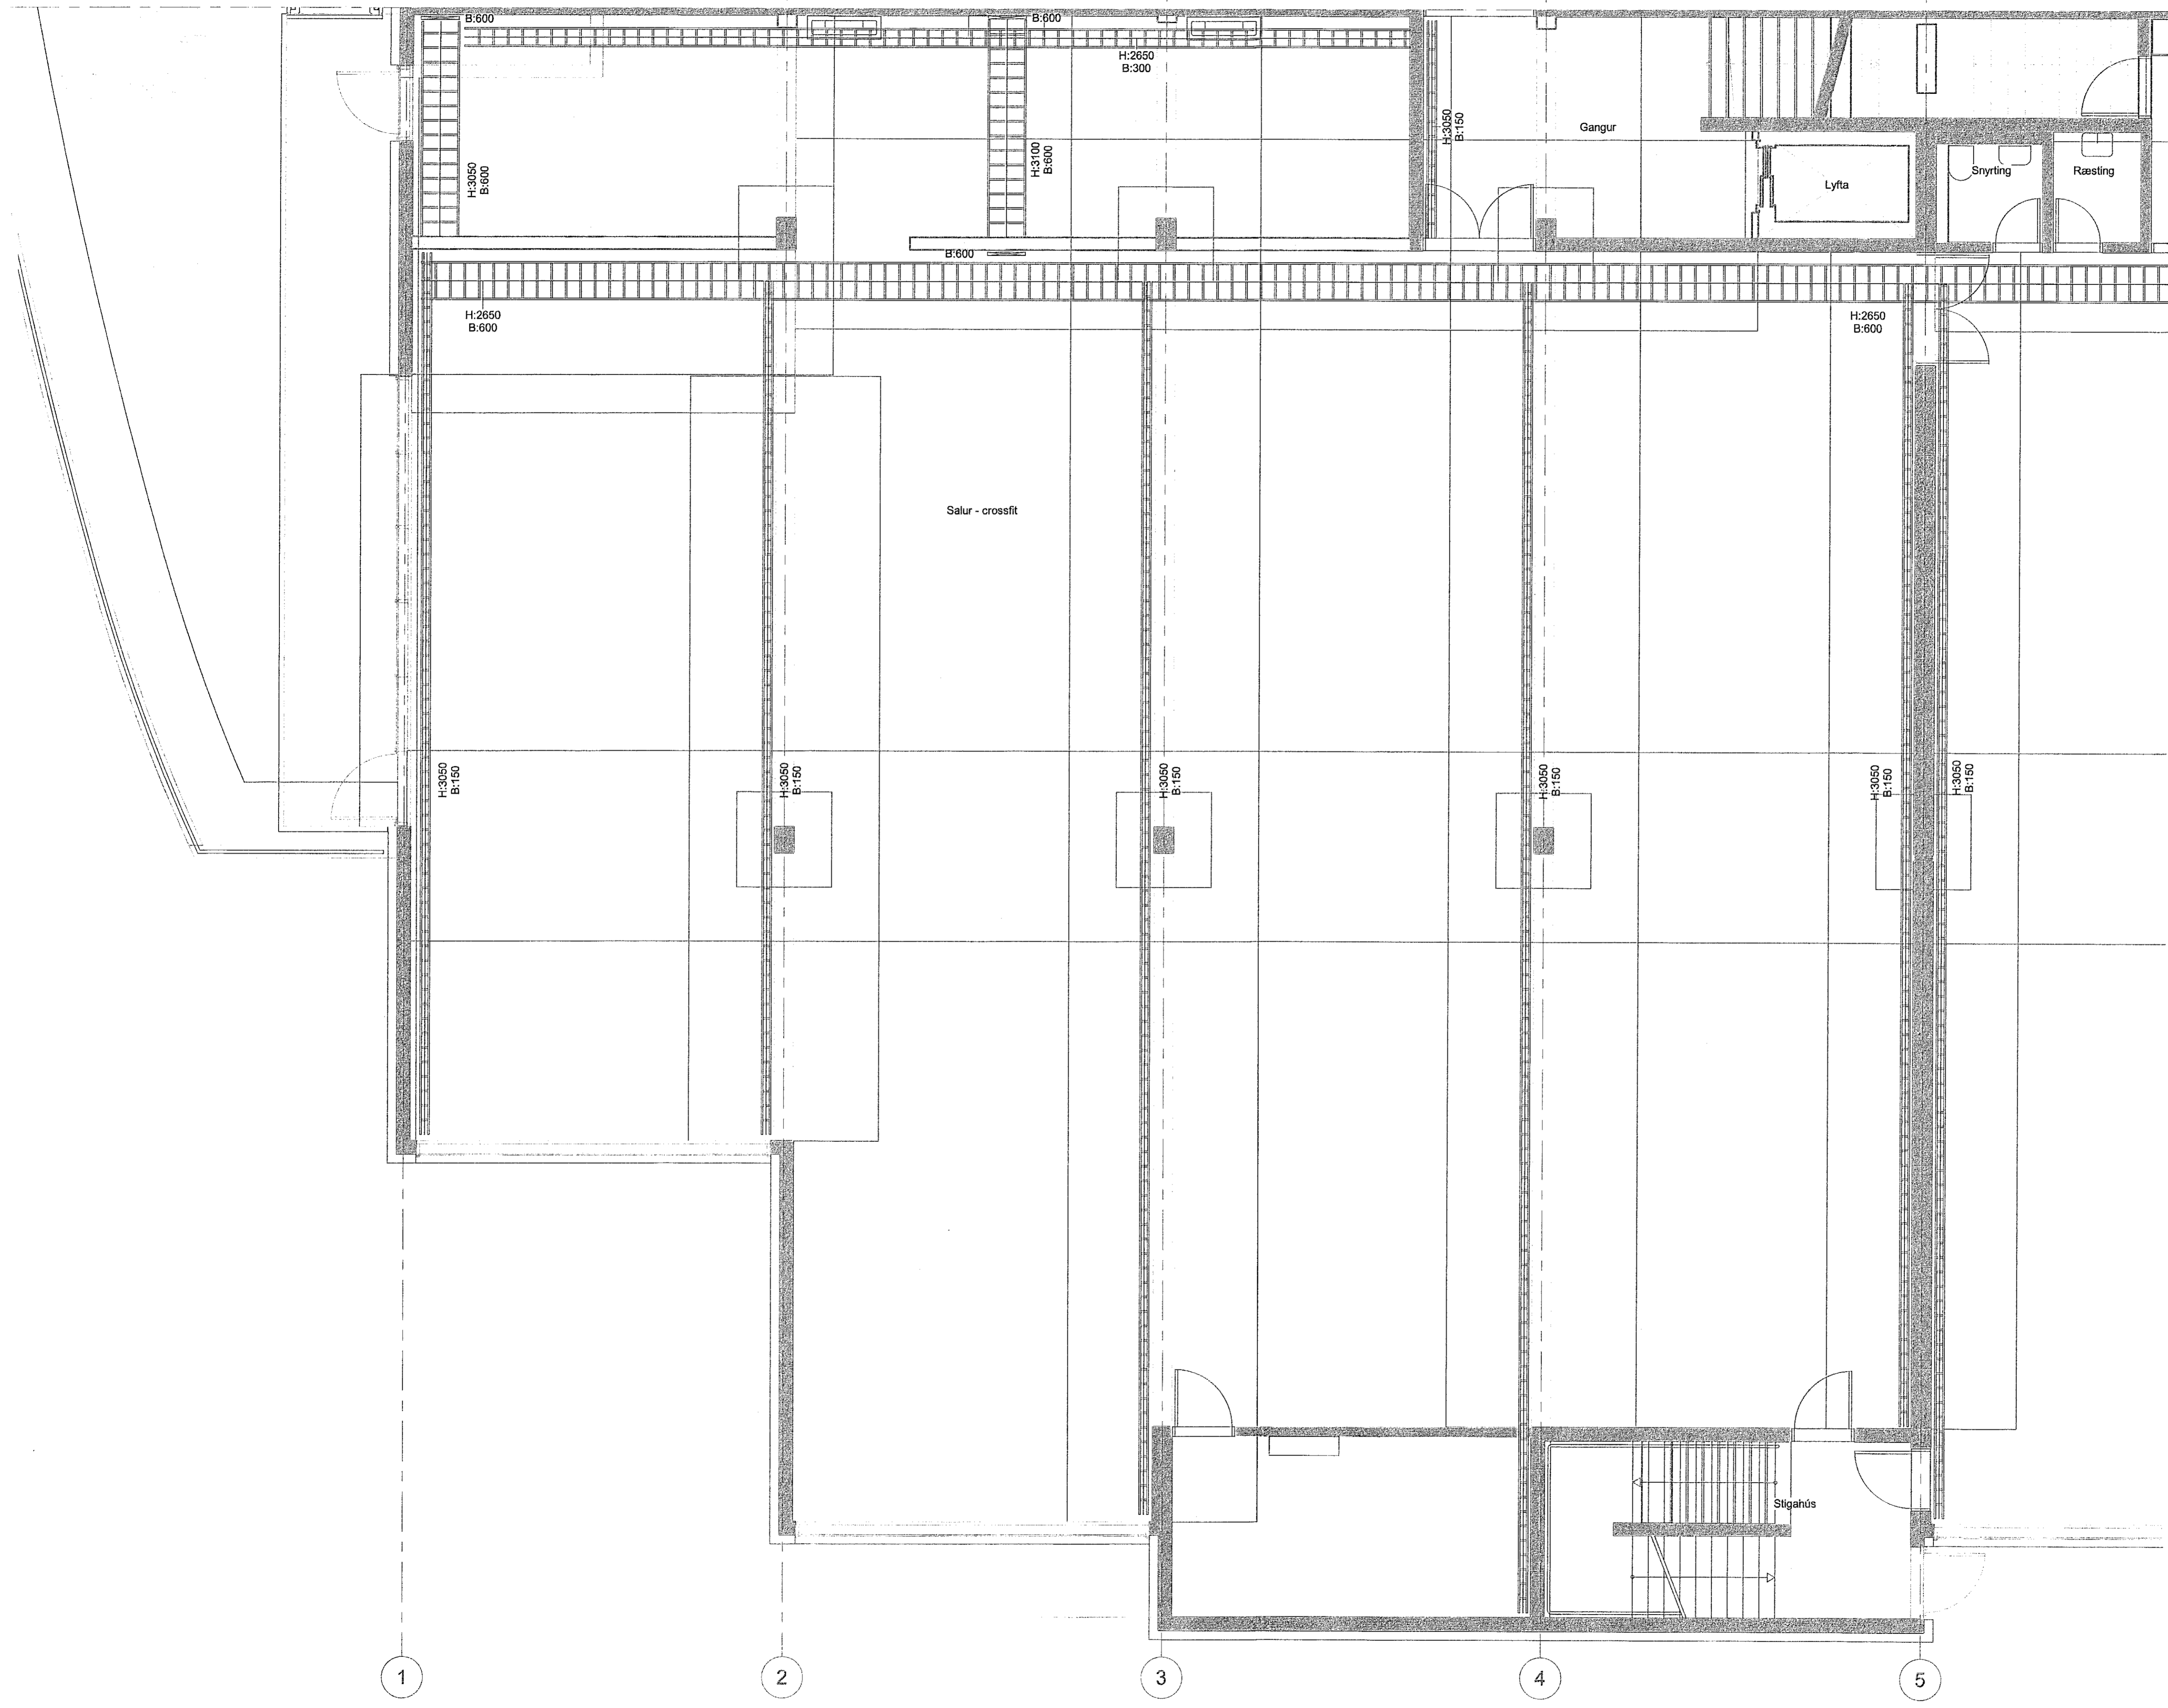

World Class
 Tjarnarvellir 7
 221 Hafnarfjörður

Raflagnir
 Lagnaleiðir, rennur og stigar
 1. hæð - Stækun

TEKNNÖMUR	BLAÐSTÆRÐ	HANNAÐ:	GES
2768-004	A1	TEKNAÐ:	HJG
01_3_14_03		YFRIFARÐ:	PBS
DAGS.	MÆLIKVARÐI	ÚTGÁFA	
14.06.2019	1:50	A	
Úgáfunúmer og dagsetning aðalprentunar:	1905072 - 29.04.2019		
Höfundur:	Davíð Eysteinnsson	Kt: 100356-3339	
Hönnunarspít:			