





T1.5
3/N ~ 400/230 50Hz TN-S

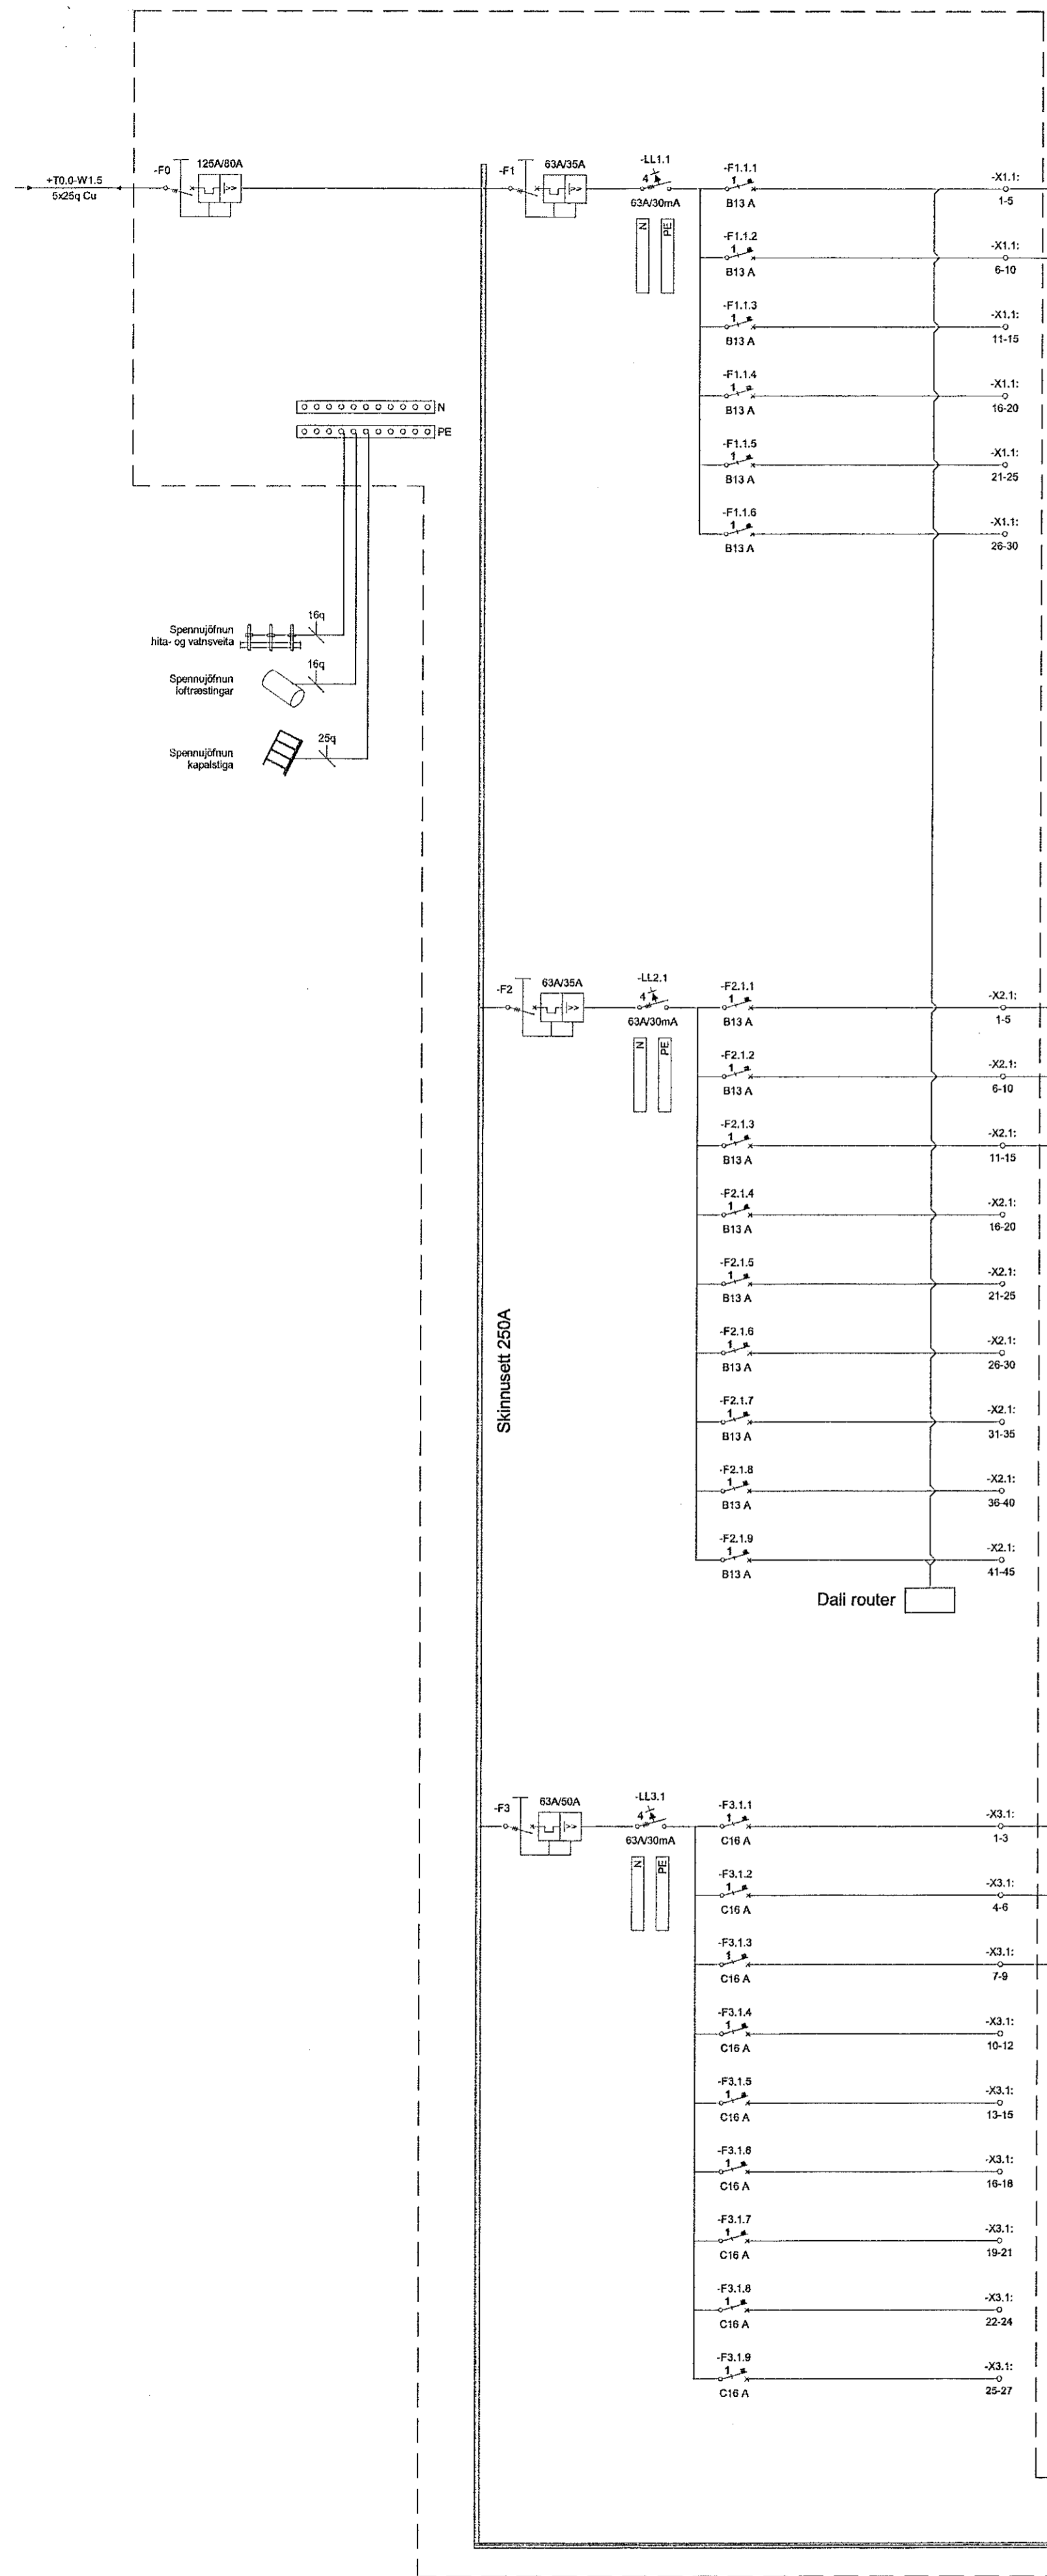

Grein	Vörn	Strengur	Upplýsingar
-F1.1.1	MCB B13 A	T1.5 - W1.1.1 5G2,5q Cu RZ1-K	Lýsing Verkstæði geymsla Norð vestur
-F1.1.2	MCB B13 A	T1.5 - W1.1.2 5G2,5q Cu RZ1-K	Lýsing Verkstæði geymsla Miðja
-F1.1.3	MCB B13 A	T1.6 - W1.1.4 5G2,5q Cu RZ1-K	Lýsing Salur crossfit Miðja
-F1.1.4	MCB B13 A		Lýsing Til vara
-F1.1.5	MCB B13 A		Lýsing Til vara
-F1.1.6	MCB B13 A		Lýsing Til vara

Grein	Vörn	Strengur	Upplýsingar
-F2.1.1	MCB B13 A	T1.5 - W2.1.1 5G2,5q Cu RZ1-K	Lýsing Verkstæði geymsla Miðja
-F2.1.2	MCB B13 A	T1.5 - W2.1.2 5G2,5q Cu RZ1-K	Lýsing Verkstæði geymsla Vestur
-F2.1.3	MCB B13 A	T1.5 - W2.1.3 5G2,5q Cu RZ1-K	Lýsing Kaffistofu, ræstingu og snyrtingu Norður
-F2.1.4	MCB B13 A		Lýsing Til vara
-F2.1.5	MCB B13 A		Lýsing Til vara
-F2.1.6	MCB B13 A		Lýsing Til vara
-F2.1.7	MCB B13 A		Lýsing Til vara
-F2.1.8	MCB B13 A		Lýsing Til vara
-F2.1.9	MCB B13 A		Lýsing Stýring lýsingarúnaður


Grein	Vörn	Strengur	Upplýsingar
-F3.1.1	MCB C16 A	T1.5 - W3.1.1 3G2,5q Cu RZ1-K	Prifatenglar - eins fasa Tenglar ræstingu og snyrtingu Prifatenglar ræstingu og snyrtingu
-F3.1.2	MCB C16 A	T1.5 - W3.1.2 3G2,5q Cu RZ1-K	Prifatenglar - eins fasa Tengill á vesturvegg verkstæði/geymslu
-F3.1.3	MCB C16 A	T1.5 - W3.1.3 3G2,5q Cu RZ1-K	Prifatenglar - eins fasa Tenglar verkstæði/geymslu við vesturinnangang Vestur
-F3.1.4	C16 A	T1.5	
-F3.1.5	MCB C16 A	T1.6 - W3.1.5 5G2,5q Cu RZ1-K	Prifatenglar - eins fasa Salur crossfit Norður
-F3.1.6	MCB C16 A	T1.6 - W3.1.6 3G2,5q Cu RZ1-K	Prifatenglar - eins fasa Gangur við lyftu
-F3.1.7	MCB C16 A		Prifatenglar - eins fasa Til vara
-F3.1.8	MCB C16 A		Prifatenglar - eins fasa Til vara
-F3.1.9	MCB C16 A		Prifatenglar - eins fasa Til vara

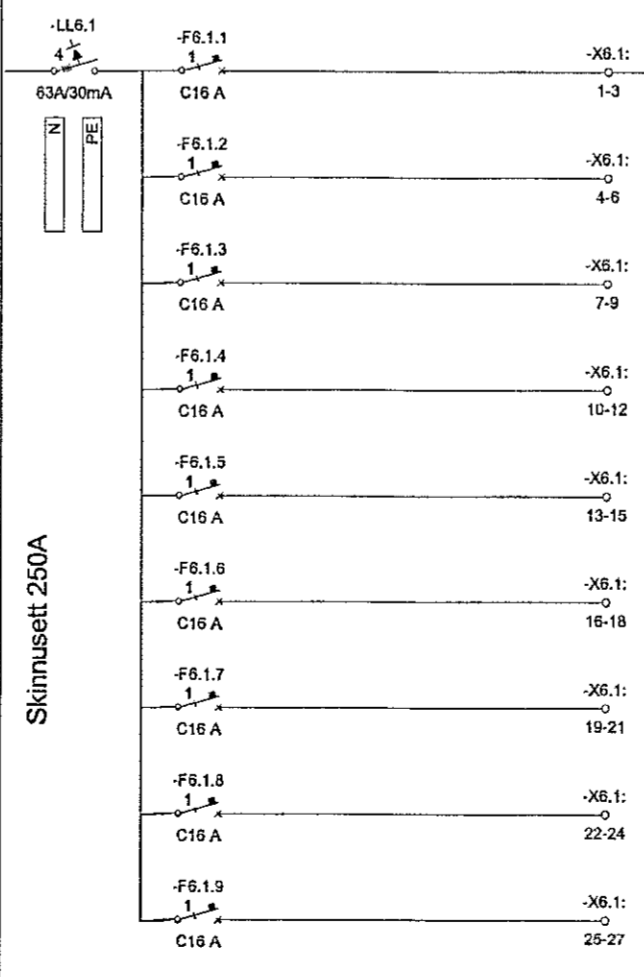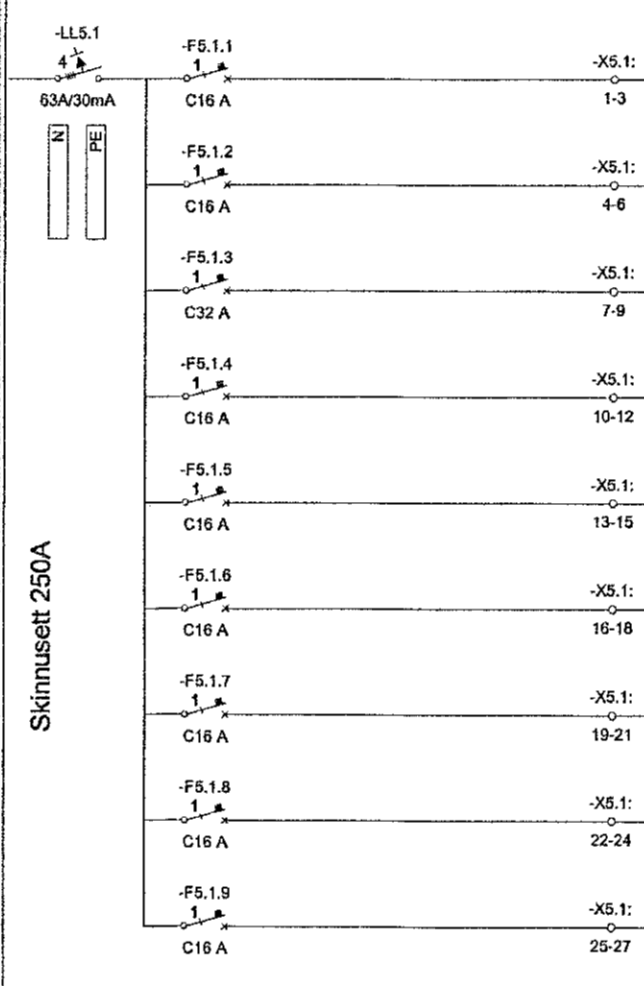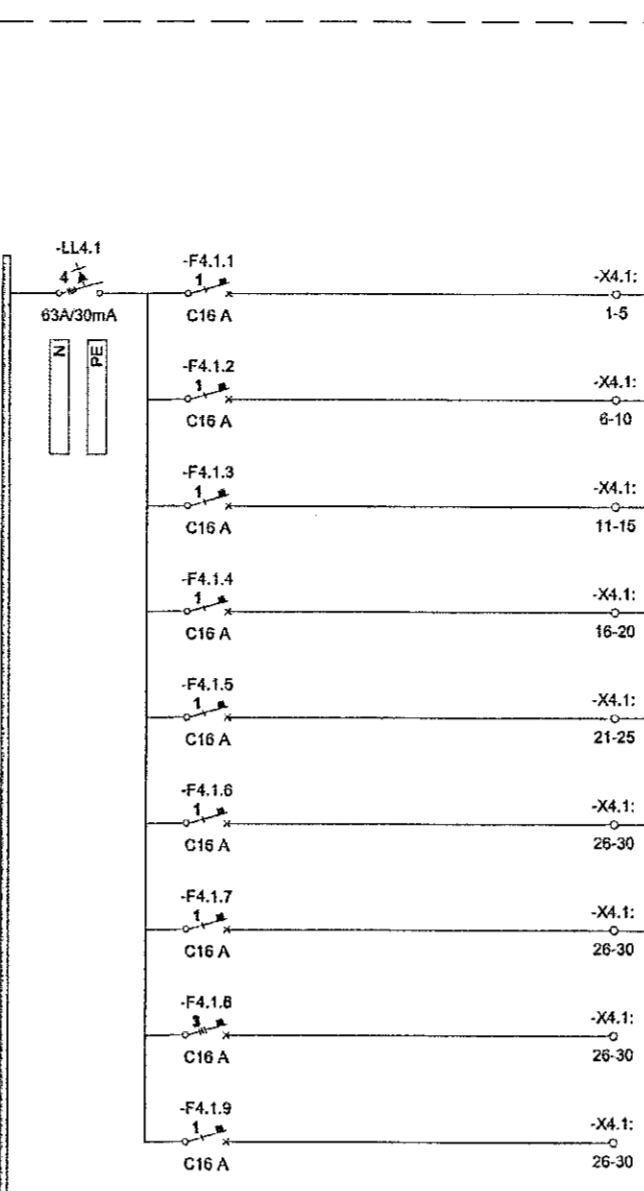

Grein	Vörn	Strengur	Upplýsingar
-F4.1.1	MCB C16 A	T1.5 - W4.1.1 3G2,5q Cu RZ1-K	Sérgreinar - tenglar Tenglar á vesturvegg verkstæði/geymslu
-F4.1.2	MCB C16 A	T1.5 - W4.1.2 3G2,5q Cu RZ1-K	Sérgreinar - tenglar Tenglar á vesturvegg verkstæði/geymslu
-F4.1.3	MCB C16 A	T1.5 - W4.1.3 3G2,5q Cu RZ1-K	Sérgreinar - tenglar Tenglar á sulum verkstæði/geymslu
-F4.1.4	MCB C16 A	T1.5 - W4.1.4 3G2,5q Cu RZ1-K	Sérgreinar - tenglar Tenglar á sulum verkstæði/geymslu
-F4.1.5	MCB C16 A	T1.5 - W4.1.5 3G2,5q Cu RZ1-K	Sérgreinar - tenglar Tenglar á sulum verkstæði/geymslu
-F4.1.6	MCB C16 A	T1.5 - W4.1.6 3G2,5q Cu RZ1-K	Sérgreinar - tenglar Tenglar á suðurvegg verkstæði/geymslu
-F4.1.7	MCB C16 A	T1.5 - W4.1.7 3G2,5q Cu RZ1-K	Sérgreinar - tenglar Tenglar á sulum verkstæði/geymslu
-F4.1.8	MCB C16 A	T1.5 - W3.1.4 3G2,5q Cu RZ1-K	Sérgreinar - tenglar Salur crossfit Austur
-F4.1.9	MCB C16 A		Sérgreinar - tenglar Til vara

Grein	Vörn	Strengur	Upplýsingar
-F5.1.1	MCB C16 A	T1.5 - W5.1.1 3G2,5q Cu RZ1-K	Sérgreinar - tenglar Tenglar yfir borði kaffistofu
-F5.1.2	MCB C16 A	T1.5 - W1.1.2 3G2,5q Cu RZ1-K	Sérgreinar - tenglar Tenglar yfir borði kaffistofu
-F5.1.3	MCB C16 A	T1.5 - W5.1.3 3G2,5q Cu RZ1-K	Sérgreinar - tenglar Héluþoró kaffistofu
-F5.1.4	MCB C16 A	T1.5 - W5.1.4 3G2,5q Cu RZ1-K	Sérgreinar - tenglar Tenglar yfir borði kaffistofu Tenglar yfir borði kaffistofu
-F5.1.5	MCB C16 A	T1.5 - W5.1.5 3G2,5q Cu RZ1-K	Sérgreinar - tenglar Ískápur kaffistofu
-F5.1.6	MCB C16 A	T1.5 - W5.1.6 3G2,5q Cu RZ1-K	Sérgreinar - tenglar Tenglar norðurvegg verkstæði/geymslu Norður
-F5.1.7	MCB C16 A	T1.5 - W5.1.7 3G2,5q Cu RZ1-K	Sérgreinar - tenglar Sérgreinar Tenglar norður og vesturvegg verkstæði/geymslu Vestur
-F5.1.8	MCB C16 A	T1.5 - W5.1.8 3G2,5q Cu RZ1-K	Sérgreinar - tenglar Tenglar á sulum verkstæði/geymslu
-F5.1.9	MCB C16 A	T1.5 - W5.1.9 3G2,5q Cu RZ1-K	Sérgreinar - tenglar Tenglar á sulum verkstæði/geymslu

Grein	Vörn	Strengur	Upplýsingar
-F6.1.1	MCB C16 A	T1.5 - W6.1.1 3G2,5q Cu RZ1-K	Sérgreinar - Tæki Hitabréður niðurfali norður
-F6.1.2	MCB C16 A		Sérgreinar - Tæki Til vara
-F6.1.3	MCB C16 A		Sérgreinar - Tæki Til vara
-F6.1.4	MCB C16 A		Sérgreinar - Tæki Til vara
-F6.1.5	MCB C16 A		Sérgreinar - Tæki Til vara
-F6.1.6	MCB C16 A		Sérgreinar - Tæki Til vara
-F6.1.7	MCB C16 A		Sérgreinar - Tæki Til vara
-F6.1.8	MCB C16 A		Sérgreinar - Tæki Til vara
-F6.1.9	MCB C16 A		Sérgreinar - Tæki Til vara

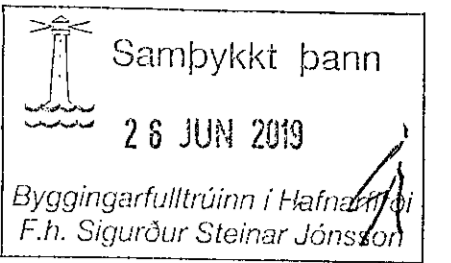

Útg.	Dags.	Verkefning	Skýring	Br. af:	Yfirf.
A	09.11.2017	Verkefning		GES	PEB
B	14.06.2019	Stækking á byggingu		GES	IH

ÁRITUN HÖNNUNARSTJÓRA:
UTI
AKKRETTAR
BALDUR Ó. SVAVARSSON
ARKITEKT FAJ SAMARK
KÍ: 120357 5149



World Class
Tjarnarvellir 7
221 Hafnarfjörður
Rafnagmr
Eiðinnumyndir
1. hæð - Stækking

TEKNIÐMÉR	BLAÐSTÆRÐ	HANNAÐ:	GES
2768-004	A1	TEKNAÐ:	GES
01_3_11_01		YFIRFARÐ:	PBS
DAGS:	MELKVARÐI:	ÚTGAFA:	
09.11.2019		B	

Úplögumyndir og dagstýring aðaluppdráttar: 1905072 - 28.04.2019
Höfundur: Davíð Einarsson / Sólvason KÍ:100356-3339
Hönnunarsjött: