


T1.5  
3/N ~ 400/230 50Hz TN-S

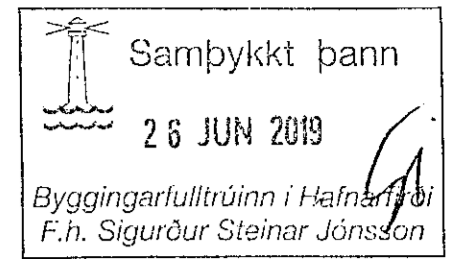

Vísaf: 14.6.2019 17:09:47 Úpsentur: 09.11.2019


Útg.	Dags.	Skýring	Br.af:	Yfirf.
A	09.11.2017	Verktækning	GES	PEB
B	14.06.2019	Stækkun á byggingu	GES	IM

ÁRITUN HÖNNUNARSTJÓRA:


ÚTI

ARKITEKTAR

BALDUR Ó. SVAVARSSON  
ARKITEKT FAL SAMARK  
KT: 120357 5149

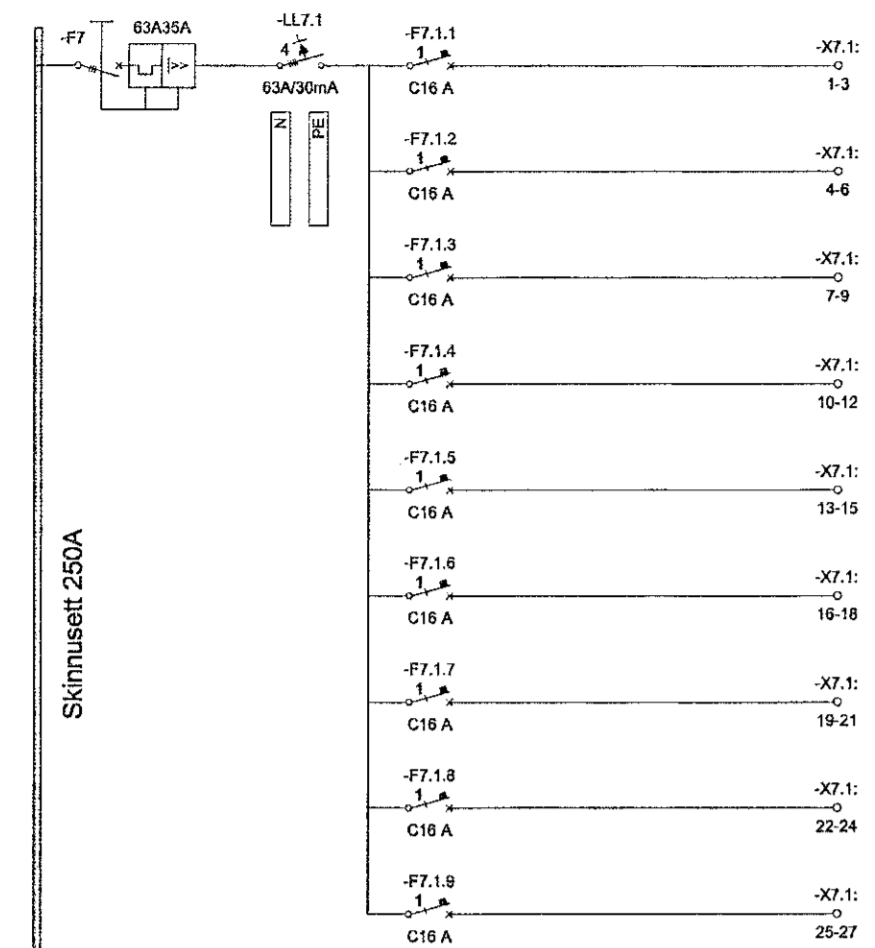

Grein	Vörn	Strengur	Upplýsingar
-F7.1.1	MCB C16 A		Sérgreinar - Tæki Til vara
-F7.1.2	MCB C16 A		Sérgreinar - Tæki Til vara
-F7.1.3	MCB C16 A		Sérgreinar - Tæki Til vara
-F7.1.4	MCB C16 A		Sérgreinar - Tæki Til vara
-F7.1.5	MCB C16 A		Sérgreinar - Tæki Til vara
-F7.1.6	MCB C16 A		Sérgreinar - Tæki Til vara
-F7.1.7	MCB C16 A		Sérgreinar - Tæki Til vara
-F7.1.8	MCB C16 A		Sérgreinar - Tæki Til vara
-F7.1.9	MCB C16 A		Sérgreinar - Tæki Til vara

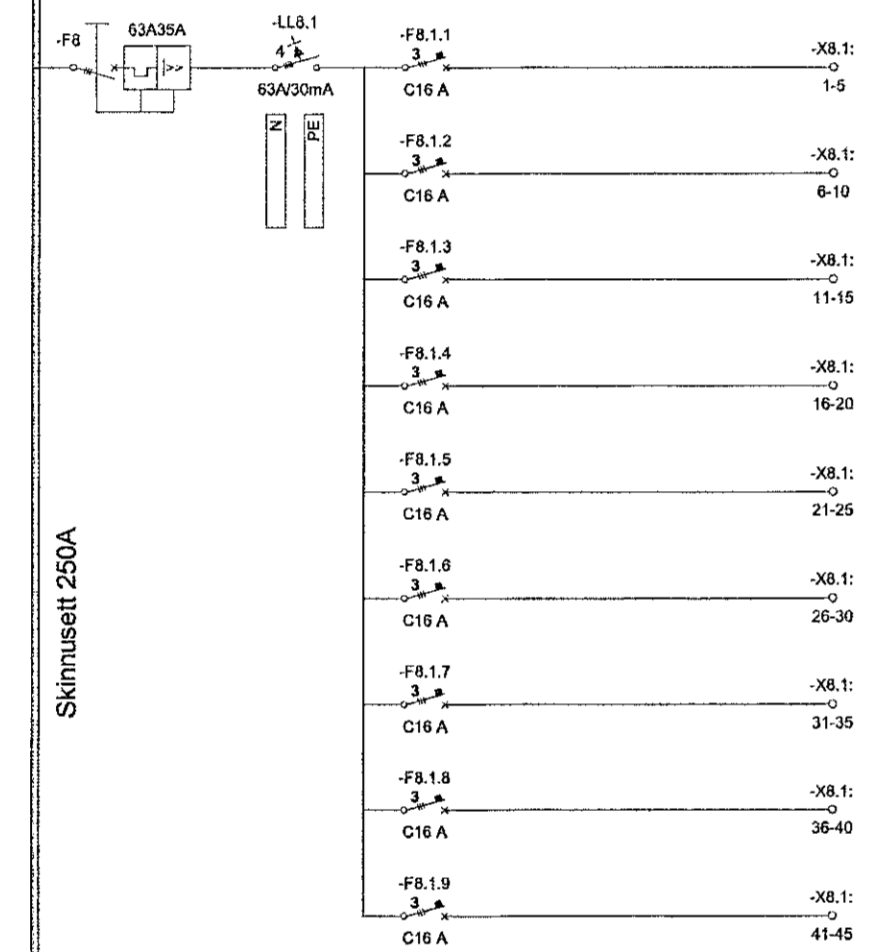

Grein	Vörn	Strengur	Upplýsingar
-F8.1.1	MCB C16 A		Sérgreinar - Tæki þriggja fasa Til vara
-F8.1.2	MCB C16 A		Sérgreinar - Tæki þriggja fasa Til vara
-F8.1.3	MCB C16 A		Sérgreinar - Tæki þriggja fasa Til vara
-F8.1.4	MCB C16 A		Sérgreinar - Tæki þriggja fasa Til vara
-F8.1.5	MCB C16 A		Sérgreinar - Tæki þriggja fasa Til vara
-F8.1.6	MCB C16 A		Sérgreinar - Tæki þriggja fasa Til vara
-F8.1.7	MCB C16 A		Sérgreinar - Tæki þriggja fasa Til vara
-F8.1.8	MCB C16 A		Sérgreinar - Tæki þriggja fasa Til vara
-F8.1.9	MCB C16 A		Sérgreinar - Tæki þriggja fasa Til vara

-F6	Minized 35A	T1.5 5G6q Cu NYM	Kvlsi lyfta
-----	----------------	---------------------	-------------



World Class  
Tjarnarvellir 7  
221 Hafnarfjörður

Raflagnir  
Einlínunyndir  
1. hæð - Stækkun

TEIKNUNÚMÉR	BLADSTÆRÐ	HANNAÐ	Designnr
2768-004	A1	TEIKNAD:	Author
01_3_11_02		YFIRFARÐ:	ÞBS

DAGS.	MELKVARÐI	ÚTGÁFA
09.11.2019		B

Útgáfunúmer og dagsetning aðskipta: 1905072 - 29.04.2019  
Höfundur: Davíð Einar Svavarsón kt:100356-3339  
Hönnunarsétt