



T1.6
3/N ~ 400/230 50Hz TN-S

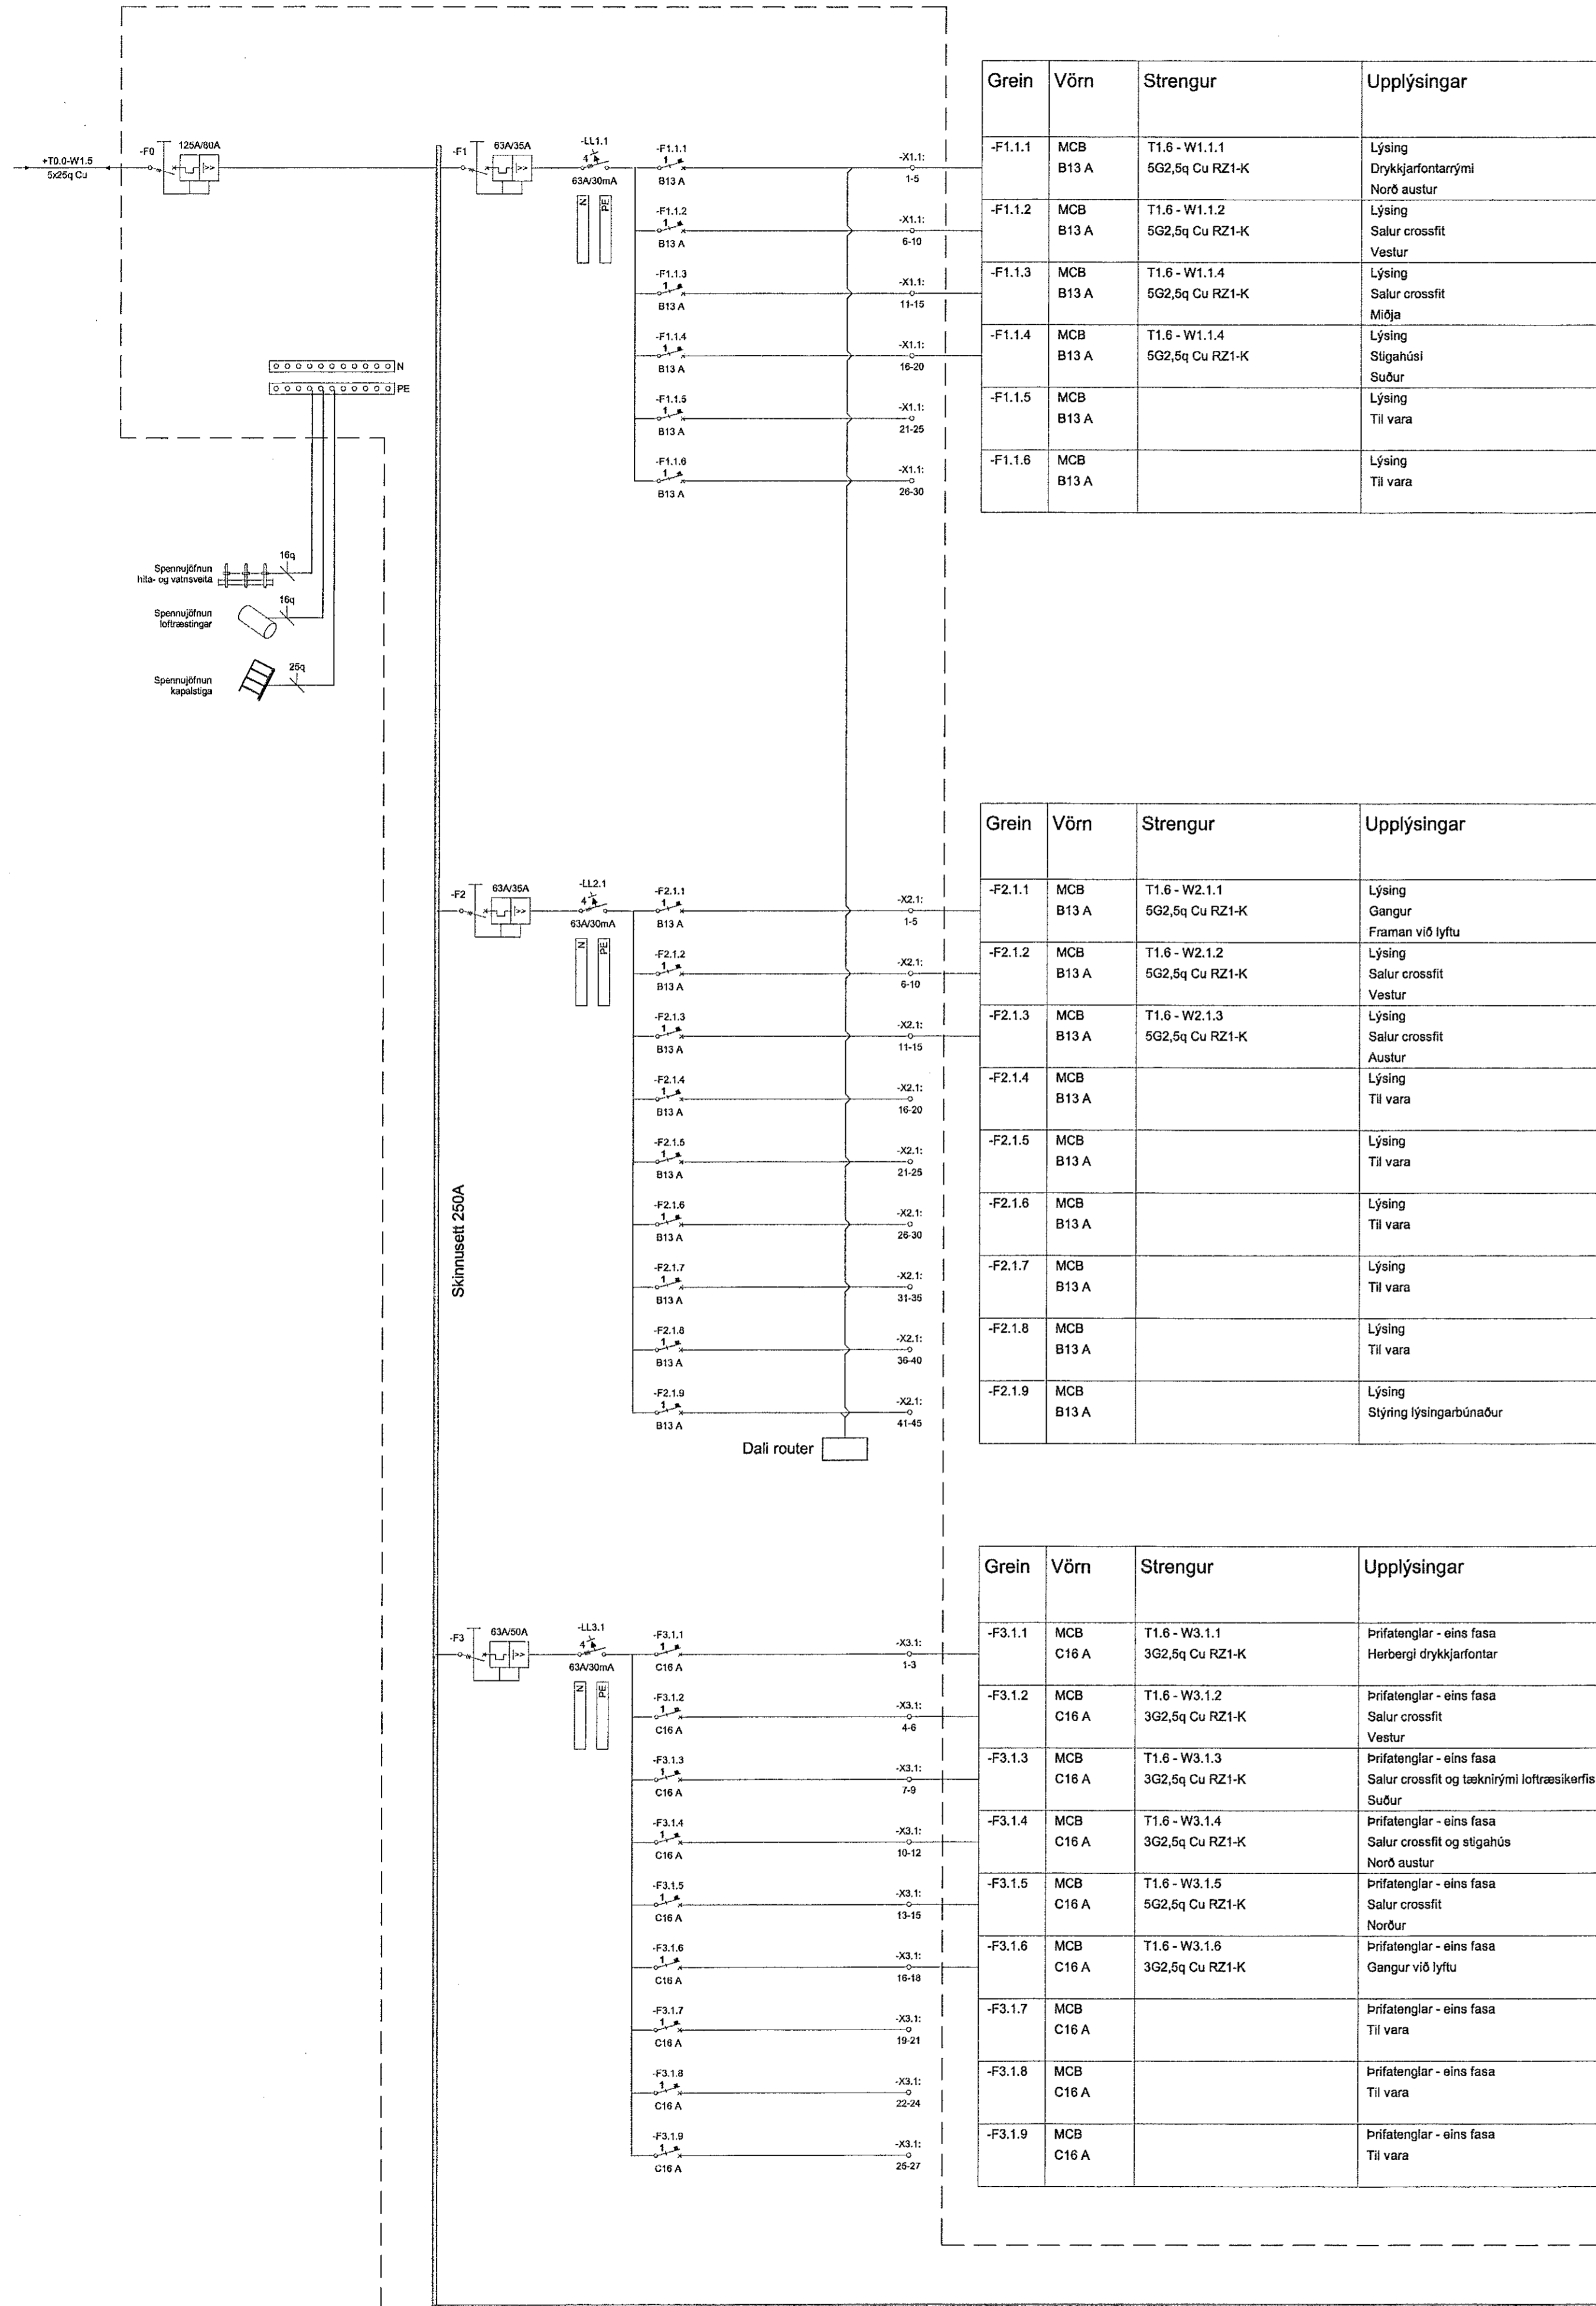

Grein	Vörn	Strengur	Upplýsingar
-F1.1.1	MCB B13 A	T1.6 - W1.1.1 5G2,5q Cu RZ1-K	Lýsing Drykkjarfontanými Norð austur
-F1.1.2	MCB B13 A	T1.6 - W1.1.2 5G2,5q Cu RZ1-K	Lýsing Salur crossfit Vestur
-F1.1.3	MCB B13 A	T1.6 - W1.1.4 5G2,5q Cu RZ1-K	Lýsing Salur crossfit Miðja
-F1.1.4	MCB B13 A	T1.6 - W1.1.4 5G2,5q Cu RZ1-K	Lýsing Slúgahúsi Suður
-F1.1.5	MCB B13 A		Lýsing Til vara
-F1.1.6	MCB B13 A		Lýsing Til vara

Grein	Vörn	Strengur	Upplýsingar
-F2.1.1	MCB B13 A	T1.6 - W2.1.1 5G2,5q Cu RZ1-K	Lýsing Gangur Framan við lyftu
-F2.1.2	MCB B13 A	T1.6 - W2.1.2 5G2,5q Cu RZ1-K	Lýsing Salur crossfit Vestur
-F2.1.3	MCB B13 A	T1.6 - W2.1.3 5G2,5q Cu RZ1-K	Lýsing Salur crossfit Austur
-F2.1.4	MCB B13 A		Lýsing Til vara
-F2.1.5	MCB B13 A		Lýsing Til vara
-F2.1.6	MCB B13 A		Lýsing Til vara
-F2.1.7	MCB B13 A		Lýsing Til vara
-F2.1.8	MCB B13 A		Lýsing Til vara
-F2.1.9	MCB B13 A		Lýsing Stýring lýsingarúnaður

Grein	Vörn	Strengur	Upplýsingar
-F3.1.1	MCB C16 A	T1.6 - W3.1.1 3G2,5q Cu RZ1-K	Prifatenglar - eins fasa Herbergi drykkjarfontanar
-F3.1.2	MCB C16 A	T1.6 - W3.1.2 3G2,5q Cu RZ1-K	Prifatenglar - eins fasa Salur crossfit Vestur
-F3.1.3	MCB C16 A	T1.6 - W3.1.3 3G2,5q Cu RZ1-K	Prifatenglar - eins fasa Salur crossfit og tæknirými loftæskerfis Suður
-F3.1.4	MCB C16 A	T1.6 - W3.1.4 3G2,5q Cu RZ1-K	Prifatenglar - eins fasa Salur crossfit og slúgahúsi Norð austur
-F3.1.5	MCB C16 A	T1.6 - W3.1.5 5G2,5q Cu RZ1-K	Prifatenglar - eins fasa Salur crossfit Norður
-F3.1.6	MCB C16 A	T1.6 - W3.1.6 3G2,5q Cu RZ1-K	Prifatenglar - eins fasa Gangur við lyftu
-F3.1.7	MCB C16 A		Prifatenglar - eins fasa Til vara
-F3.1.8	MCB C16 A		Prifatenglar - eins fasa Til vara
-F3.1.9	MCB C16 A		Prifatenglar - eins fasa Til vara

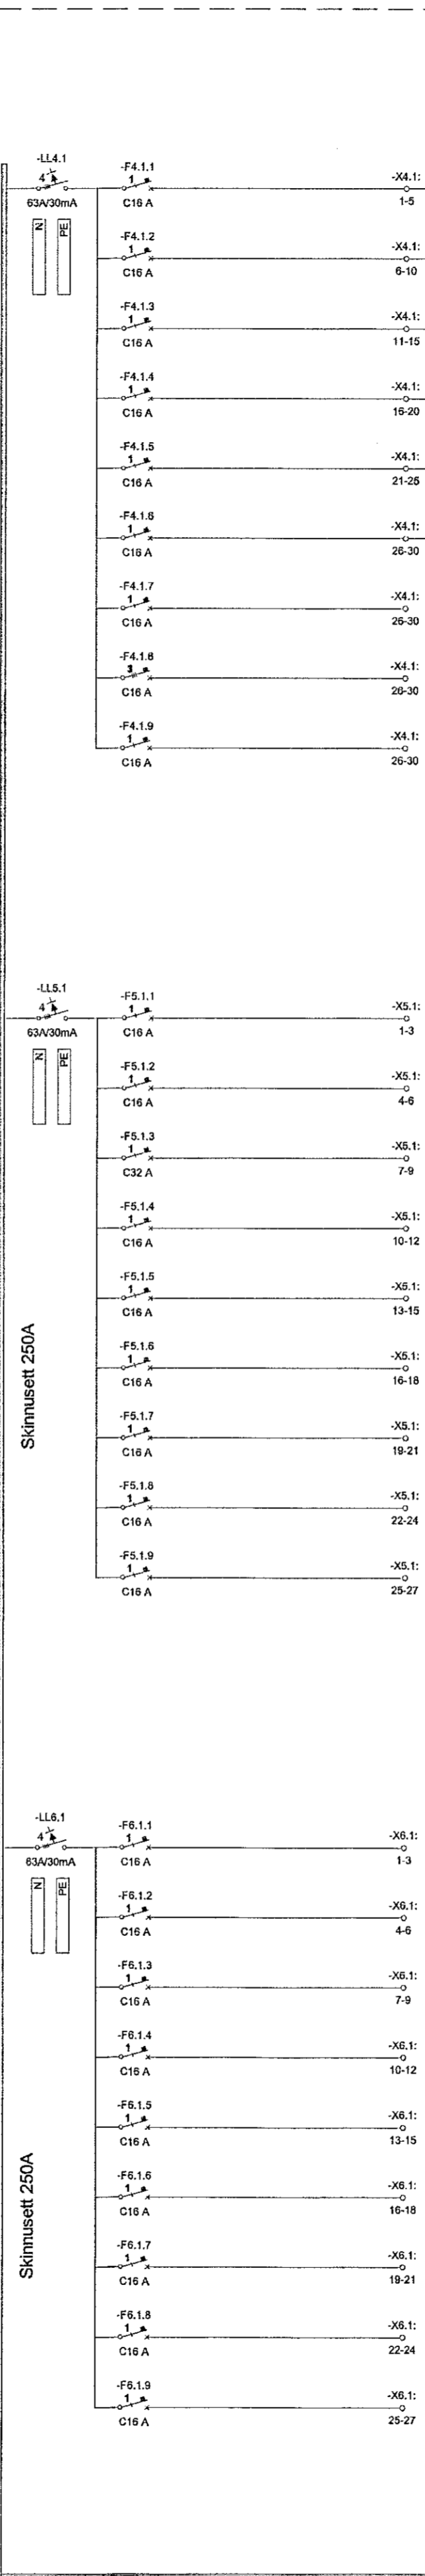

Grein	Vörn	Strengur	Upplýsingar
-F4.1.1	MCB C16 A	T1.6 - W4.1.1 3G2,5q Cu RZ1-K	Sérgræinar - tenglar Salur crossfit Norð vestur
-F4.1.2	MCB C16 A	T1.6 - W4.1.2 3G2,5q Cu RZ1-K	Sérgræinar - tenglar Salur crossfit Austur
-F4.1.3	MCB C16 A	T1.6 - W4.1.3 3G2,5q Cu RZ1-K	Sérgræinar - tenglar Salur crossfit Austur
-F4.1.4	MCB C16 A	T1.6 - W4.1.4 3G2,5q Cu RZ1-K	Sérgræinar - tenglar Salur crossfit, tenglar á solum
-F4.1.5	MCB C16 A	T1.6 - W4.1.5 3G2,5q Cu RZ1-K	Sérgræinar - tenglar Salur crossfit, tenglar á solum
-F4.1.6	MCB C16 A	T1.6 - W4.1.6 3G2,5q Cu RZ1-K	Sérgræinar - tenglar Salur crossfit, tenglar á solum
-F4.1.7	MCB C16 A		Sérgræinar - tenglar Til vara
-F4.1.8	MCB C16 A		Sérgræinar - tenglar Til vara
-F4.1.9	MCB C16 A		Sérgræinar - tenglar Til vara


Grein	Vörn	Strengur	Upplýsingar
-F5.1.1	MCB C16 A		Sérgræinar - tenglar Til vara
-F5.1.2	MCB C16 A		Sérgræinar - tenglar Til vara
-F5.1.3	MCB C16 A		Sérgræinar - tenglar Til vara
-F5.1.4	MCB C16 A		Sérgræinar - tenglar Til vara
-F5.1.5	MCB C16 A		Sérgræinar - tenglar Til vara
-F5.1.6	MCB C16 A		Sérgræinar - tenglar Til vara
-F5.1.7	MCB C16 A		Sérgræinar - tenglar Til vara
-F5.1.8	MCB C16 A		Sérgræinar - tenglar Til vara
-F5.1.9	MCB C16 A		Sérgræinar - tenglar Til vara

Grein	Vörn	Strengur	Upplýsingar
-F6.1.1	MCB C16 A		Sérgræinar - Tæki Til vara
-F6.1.2	MCB C16 A		Sérgræinar - Tæki Til vara
-F6.1.3	MCB C16 A		Sérgræinar - Tæki Til vara
-F6.1.4	MCB C16 A		Sérgræinar - Tæki Til vara
-F6.1.5	MCB C16 A		Sérgræinar - Tæki Til vara
-F6.1.6	MCB C16 A		Sérgræinar - Tæki Til vara
-F6.1.7	MCB C16 A		Sérgræinar - Tæki Til vara
-F6.1.8	MCB C16 A		Sérgræinar - Tæki Til vara
-F6.1.9	MCB C16 A		Sérgræinar - Tæki Til vara

Grein	Vörn	Strengur	Upplýsingar
-F4.1.1	MCB C16 A	T1.6 - W4.1.1 3G2,5q Cu RZ1-K	Sérgræinar - tenglar Salur crossfit Norð vestur
-F4.1.2	MCB C16 A	T1.6 - W4.1.2 3G2,5q Cu RZ1-K	Sérgræinar - tenglar Salur crossfit Austur
-F4.1.3	MCB C16 A	T1.6 - W4.1.3 3G2,5q Cu RZ1-K	Sérgræinar - tenglar Salur crossfit Austur
-F4.1.4	MCB C16 A	T1.6 - W4.1.4 3G2,5q Cu RZ1-K	Sérgræinar - tenglar Salur crossfit, tenglar á solum
-F4.1.5	MCB C16 A	T1.6 - W4.1.5 3G2,5q Cu RZ1-K	Sérgræinar - tenglar Salur crossfit, tenglar á solum
-F4.1.6	MCB C16 A	T1.6 - W4.1.6 3G2,5q Cu RZ1-K	Sérgræinar - tenglar Salur crossfit, tenglar á solum
-F4.1.7	MCB C16 A		Sérgræinar - tenglar Til vara
-F4.1.8	MCB C16 A		Sérgræinar - tenglar Til vara
-F4.1.9	MCB C16 A		Sérgræinar - tenglar Til vara

Grein	Vörn	Strengur	Upplýsingar
-F5.1.1	MCB C16 A		Sérgræinar - tenglar Til vara
-F5.1.2	MCB C16 A		Sérgræinar - tenglar Til vara
-F5.1.3	MCB C16 A		Sérgræinar - tenglar Til vara
-F5.1.4	MCB C16 A		Sérgræinar - tenglar Til vara
-F5.1.5	MCB C16 A		Sérgræinar - tenglar Til vara
-F5.1.6	MCB C16 A		Sérgræinar - tenglar Til vara
-F5.1.7	MCB C16 A		Sérgræinar - tenglar Til vara
-F5.1.8	MCB C16 A		Sérgræinar - tenglar Til vara
-F5.1.9	MCB C16 A		Sérgræinar - tenglar Til vara

Grein	Vörn	Strengur	Upplýsingar
-F6.1.1	MCB C16 A		Sérgræinar - Tæki Til vara
-F6.1.2	MCB C16 A		Sérgræinar - Tæki Til vara
-F6.1.3	MCB C16 A		Sérgræinar - Tæki Til vara
-F6.1.4	MCB C16 A		Sérgræinar - Tæki Til vara
-F6.1.5	MCB C16 A		Sérgræinar - Tæki Til vara
-F6.1.6	MCB C16 A		Sérgræinar - Tæki Til vara
-F6.1.7	MCB C16 A		Sérgræinar - Tæki Til vara
-F6.1.8	MCB C16 A		Sérgræinar - Tæki Til vara
-F6.1.9	MCB C16 A		Sérgræinar - Tæki Til vara

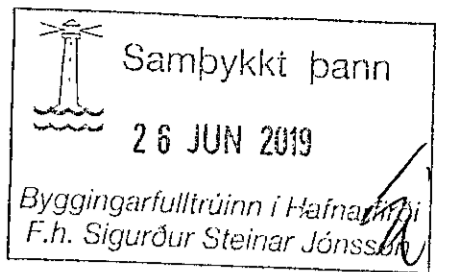

Víska:	14.6.2019 17:09:47	Útgáfa:	09.11.2019
Útg.	Dags.	Skýring	Br. af: Yfirf.
A	09.11.2017	Verkefning	GES PEB
B	14.06.2019	Stækun á byggingu	GES ITH

ÁRITUN HÖNNUNARSTJÓRA:
ÚTI
ARKITEKTAR
BALDUR Ó. SVAVARSSON
ARKITEKT FAI SAMARK
Kf.: 120357 5149



World Class
Tjarnarvellir 7
221 Hafnarfjörður
Rafnagmr
Einlínuneyndir
1. hæð - Stækun

TEKNI-NÚMÉR	BLAÐSTÆRÐ	HANNAÐ	Designar
2768-004	A1	TEKNAÐ	Author
01_3_11_05		YFRIFARÐ	HBS
DAGS.	MÆLIKVARÐI	ÚTGAFA	
09.11.2019		B	

Útgáfunúmer og dagsetning aðalútgáfu: 1905072 - 29.04.2019
Höfundur: Davíð Einar Svavarsson Kf.: 100356-3330
Hönnunarsétt