

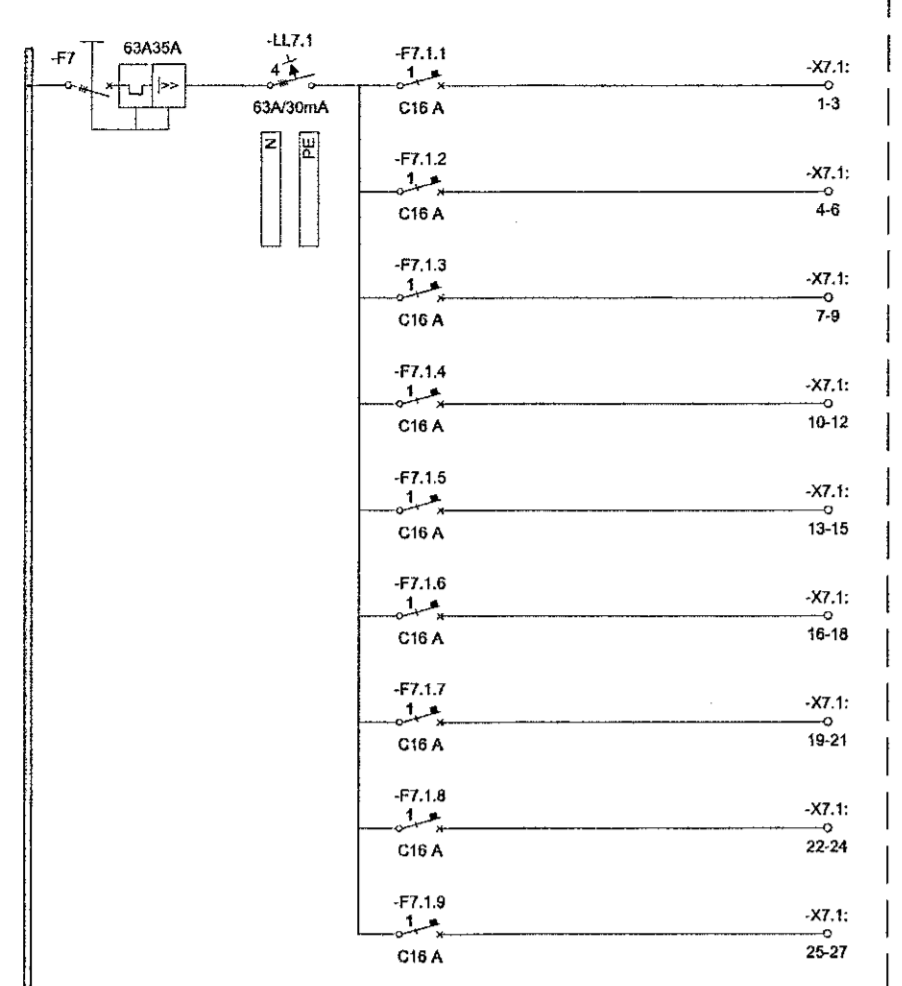


T1.6  
3/N ~ 400/230 50Hz TN-S

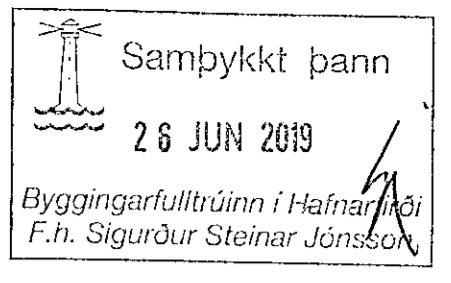

Grein	Vörn	Strengur	Upplýsingar
-F7.1.1	MCB C16 A		Sérgreinar - Tæki Til vara
-F7.1.2	MCB C16 A		Sérgreinar - Tæki Til vara
-F7.1.3	MCB C16 A		Sérgreinar - Tæki Til vara
-F7.1.4	MCB C16 A		Sérgreinar - Tæki Til vara
-F7.1.5	MCB C16 A		Sérgreinar - Tæki Til vara
-F7.1.6	MCB C16 A		Sérgreinar - Tæki Til vara
-F7.1.7	MCB C16 A		Sérgreinar - Tæki Til vara
-F7.1.8	MCB C16 A		Sérgreinar - Tæki Til vara
-F7.1.9	MCB C16 A		Sérgreinar - Tæki Til vara

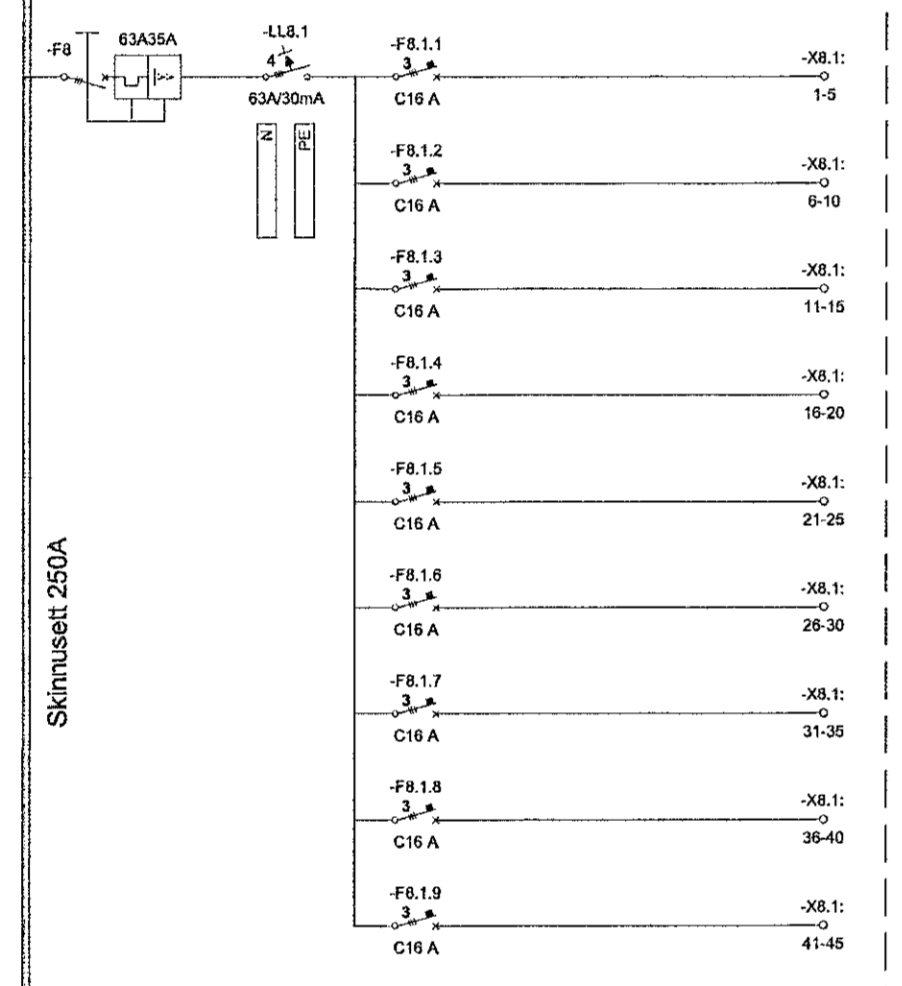

Grein	Vörn	Strengur	Upplýsingar
-F8.1.1	MCB C16 A		Sérgreinar - Tæki þriggja fasa Til vara
-F8.1.2	MCB C16 A		Sérgreinar - Tæki þriggja fasa Til vara
-F8.1.3	MCB C16 A		Sérgreinar - Tæki þriggja fasa Til vara
-F8.1.4	MCB C16 A		Sérgreinar - Tæki þriggja fasa Til vara
-F8.1.5	MCB C16 A		Sérgreinar - Tæki þriggja fasa Til vara
-F8.1.6	MCB C16 A		Sérgreinar - Tæki þriggja fasa Til vara
-F8.1.7	MCB C16 A		Sérgreinar - Tæki þriggja fasa Til vara
-F8.1.8	MCB C16 A		Sérgreinar - Tæki þriggja fasa Til vara
-F8.1.9	MCB C16 A		Sérgreinar - Tæki þriggja fasa Til vara

-F6	Minized 38A	T1.5 SGGq Cu NYM	Kvísi lyfta
-----	----------------	---------------------	-------------

Vitað: 14.6.2019 17:09:48 Úpgerður: 09.11.2019

Útg.	Dags.	Skýring	Br. af:	Yfirf.
A	09.11.2017	Verkefning	GES	PEB
B	14.08.2019	Stækkun á byggingu	GES	IH

ARIJUN HÖNNUNARSTJÓRA:  
**ÚTI**  
 A R K I T E K T A R  
 BALDUR Ó. SVAVARSSON  
 A R K I T E K T A R  
 KT: 120357 5149



World Class  
 Tjarnarvellir 7  
 221 Hafnarfjörður  
 Rafagnir  
 Einlínunmyndir  
 1. hæð - Stækkun

TEKNI NÚMÉR	BLADSTÆRIÐ	HANNAÐ:	Designar
2768-004	A1	TEKNAÐ:	Author
01_3_11_06		YFIRFARÐ:	PBS
DAGS:	MELKVARÐI	ÓTGÁFA	
09.11.2019		<b>B</b>	

Úppláunúmer og dagsetning aðaluppdráttar: 1905072 - 29.04.2019  
 Hönnuður: Davíð Eymundur Eymundsson kt:100356-3339  
 Hönnunarsétt: