


T2.5  
3/N ~ 400/230 50Hz TN-S

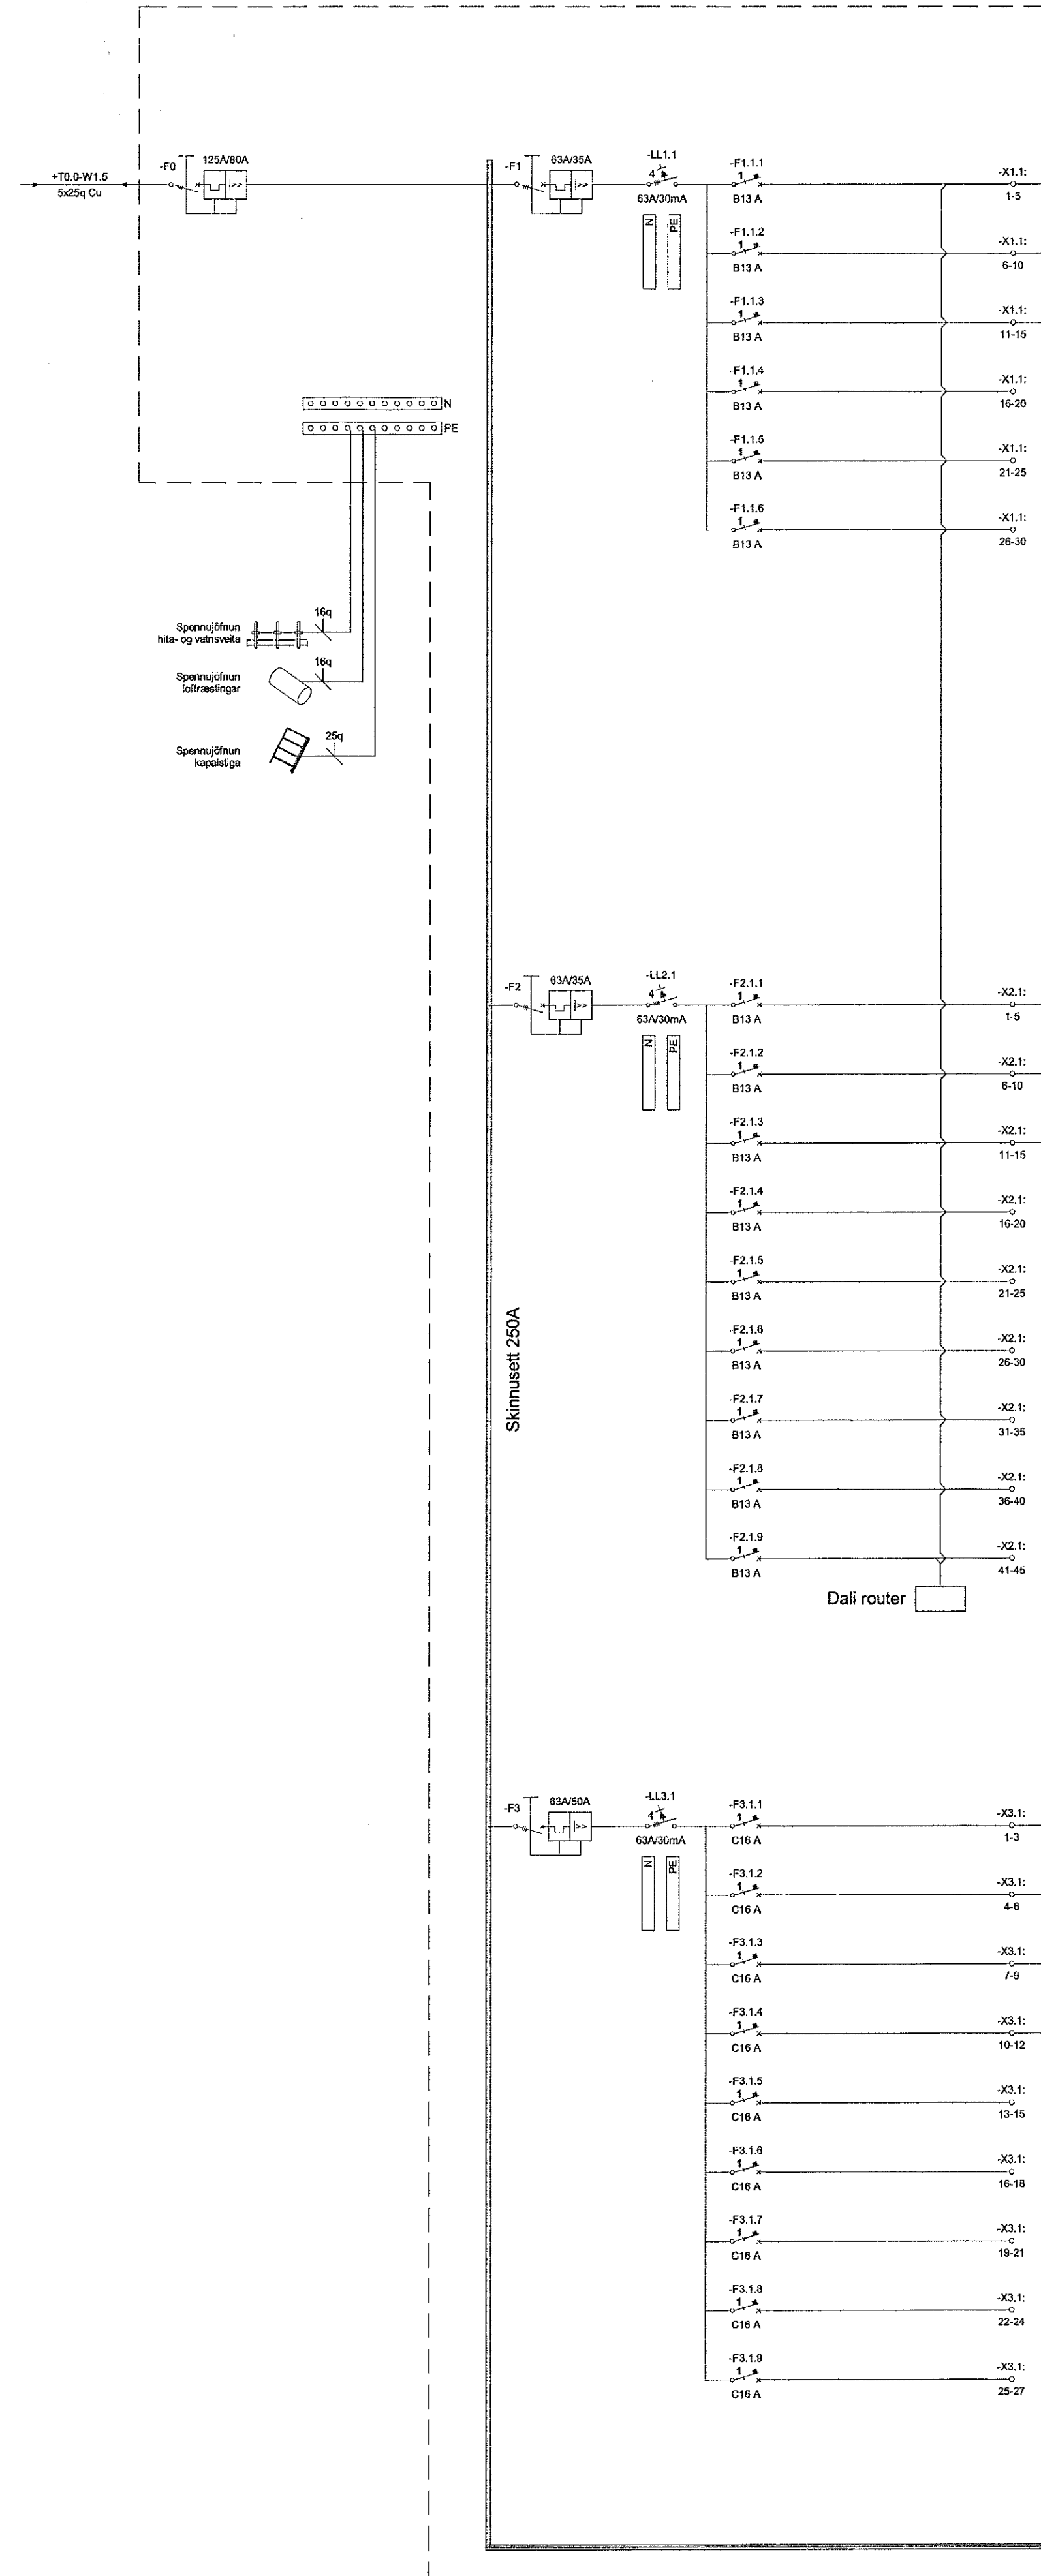

Grein	Vörn	Strengur	Upplýsingar
-F1.1.1	MCB B13 A	T2.5 - W1.1.1 5G2,5q Cu RZ1-K	Lýsing Ljós salur 2 Vestur
-F1.1.2	MCB B13 A	T2.5 - W1.1.2 5G2,5q Cu RZ1-K	Lýsing Ljós salur 2 Miðja
-F1.1.3	MCB B13 A	T2.5 - W1.1.3 5G2,5q Cu RZ1-K	Lýsing Ljós þurkrymi, sturtum og snyringum Kvanna
-F1.1.4	MCB B13 A		Lýsing Til vara
-F1.1.5	MCB B13 A		Lýsing Til vara
-F1.1.6	MCB B13 A		Lýsing Til vara


Grein	Vörn	Strengur	Upplýsingar
-F2.1.1	MCB B13 A	T2.5 - W2.1.1 5G2,5q Cu RZ1-K	Lýsing Ljós salur 2 Miðja
-F2.1.2	MCB B13 A	T2.5 - W2.1.2 5G2,5q Cu RZ1-K	Lýsing Ljós salur 2 Ljós salur 2 Austur
-F2.1.3	MCB B13 A	T2.5 - W2.1.3 5G2,5q Cu RZ1-K	Lýsing Ljós böningsklefa kvanna Ljós böningsklefa kvanna
-F2.1.4	MCB B13 A		Lýsing Til vara
-F2.1.5	MCB B13 A		Lýsing Til vara
-F2.1.6	MCB B13 A		Lýsing Til vara
-F2.1.7	MCB B13 A		Lýsing Til vara
-F2.1.8	MCB B13 A		Lýsing Til vara
-F2.1.9	MCB B13 A		Lýsing Stýring lýsingarbornaður

Grein	Vörn	Strengur	Upplýsingar
-F3.1.1	MCB C16 A	T2.5 - W3.1.1 3G2,5q Cu RZ1-K	Þrifatenglar - eins fasa Þrifatenglar Gangi og sal 2
-F3.1.2	MCB C16 A	T2.5 - W3.1.2 3G2,5q Cu RZ1-K	Þrifatenglar - eins fasa Tenglar verkstæði/geymslu Austur
-F3.1.3	MCB C16 A	T2.5 - W3.1.3 3G2,5q Cu RZ1-K	Þrifatenglar - eins fasa Þrifatenglar gangi og böningsklefum Kvanna Vestur
-F3.1.4	MCB C16 A	T2.5 - W3.1.4 3G2,5q Cu RZ1-K	Þrifatenglar - eins fasa Þrifatenglar þurkrymi, snyringum og sturtum kvanna Austur
-F3.1.5	MCB C16 A	T1.6 - W3.1.5 5G2,5q Cu RZ1-K	Þrifatenglar - eins fasa Salur crossfit Norður
-F3.1.6	MCB C16 A	T1.6 - W3.1.6 3G2,5q Cu RZ1-K	Þrifatenglar - eins fasa Gangur við lyftu
-F3.1.7	MCB C16 A		Þrifatenglar - eins fasa Til vara
-F3.1.8	MCB C16 A		Þrifatenglar - eins fasa Til vara
-F3.1.9	MCB C16 A		Þrifatenglar - eins fasa Til vara

Grein	Vörn	Strengur	Upplýsingar
-F4.1.1	MCB C16 A	T2.5 - W4.1.1 3G2,5q Cu RZ1-K	Sérgreinar - tenglar Sérgreinar tenglar austurvegg sal 2
-F4.1.2	MCB C16 A	T2.5 - W4.1.2 3G2,5q Cu RZ1-K	Sérgreinar - tenglar Sérgreinar tenglar rennu norðurvegg sal 2
-F4.1.3	MCB C16 A	T2.5 - W4.1.3 3G2,5q Cu RZ1-K	Sérgreinar - tenglar Sérgreinar tenglar suðurvegg sal 2
-F4.1.4	MCB C16 A		Sérgreinar - tenglar Til vara
-F4.1.5	MCB C16 A		Sérgreinar - tenglar Til vara
-F4.1.6	MCB C16 A		Sérgreinar - tenglar Til vara
-F4.1.7	MCB C16 A		Sérgreinar - tenglar Til vara
-F4.1.8	MCB C16 A		Sérgreinar - tenglar Til vara
-F4.1.9	MCB C16 A		Sérgreinar - tenglar Til vara

Grein	Vörn	Strengur	Upplýsingar
-F5.1.1	MCB C16 A	T2.5 - W5.1.1 3G2,5q Cu RZ1-K	Sérgreinar - tenglar Tengill þeylivinda
-F5.1.2	MCB C16 A	T2.5 - W5.1.2 5G1,5q Cu RZ1-K	Sérgreinar - tenglar Tenglar yfir snyrtiborði
-F5.1.3	MCB C16 A	T2.5 - W5.1.3 3G2,5q Cu RZ1-K	Sérgreinar - tenglar Tenglar Hárfurkarar
-F5.1.4	MCB C16 A	T2.5 - W5.1.4 3G2,5q Cu RZ1-K	Sérgreinar - tenglar Tenglar yfir snyrtiborði
-F5.1.5	MCB C16 A	T2.5 - W5.1.5 3G2,5q Cu RZ1-K	Sérgreinar - tenglar Tenglar Hárfurkarar
-F5.1.6	MCB C16 A	T1.5 - W5.1.6 3G2,5q Cu RZ1-K	Sérgreinar - tenglar Tenglar norðurvegg verkstæði/geymslu Norður
-F5.1.7	MCB C16 A	T1.5 - W5.1.7 3G2,5q Cu RZ1-K	Sérgreinar - tenglar Sérgreinar Tenglar norður og vesturvegg verkstæði/geymslu Vestur
-F5.1.8	MCB C16 A	T1.5 - W5.1.8 3G2,5q Cu RZ1-K	Sérgreinar - tenglar Tenglar á súlum verkstæði/geymslu
-F5.1.9	MCB C16 A	T1.5 - W5.1.9 3G2,5q Cu RZ1-K	Sérgreinar - tenglar Tenglar á súlum verkstæði/geymslu

Grein	Vörn	Strengur	Upplýsingar
-F6.1.1	MCB C16 A		Sérgreinar - Tæki Til vara
-F6.1.2	MCB C16 A		Sérgreinar - Tæki Til vara
-F6.1.3	MCB C16 A		Sérgreinar - Tæki Til vara
-F6.1.4	MCB C16 A		Sérgreinar - Tæki Til vara
-F6.1.5	MCB C16 A		Sérgreinar - Tæki Til vara
-F6.1.6	MCB C16 A		Sérgreinar - Tæki Til vara
-F6.1.7	MCB C16 A		Sérgreinar - Tæki Til vara
-F6.1.8	MCB C16 A		Sérgreinar - Tæki Til vara
-F6.1.9	MCB C16 A		Sérgreinar - Tæki Til vara

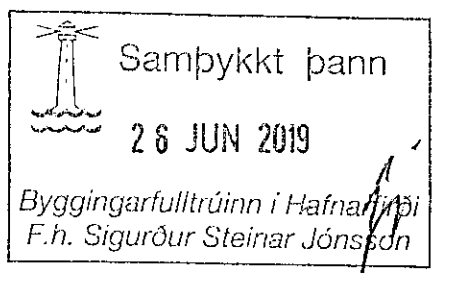

Útg.	Dags.	Skýring	Br. af:	Yfirf.
A	09.11.2017	Verkefning	GES	PEB
B	14.06.2019	Stækjum á byggingu	GES	lh

ÁRITUN HÖNNUNARSTJÓRA:  
**ÚTI**  
ARKITEKTAR  
BALDUR Ó. SVAVARSSON  
ARKITEKT FAJ SAMMARK  
KT: 120337-514P



World Class  
Tjarnarvellir 7  
221 Hafnarfjörður  
Rafagnir  
Eiðinmyndir  
2. hæð - Stækkun

TEKNIÐMÉR	BLAÐSTÆÐ	HANNAÐ	GES
2768-004	A1	TEKNAÐ:	GES
02_3_11_01		YFIRFARÐ:	PBS
DAGS.	MELKVARÐI	ÚTGÁFA	
09.11.2019	Enginn	<b>B</b>	
Útgáfunúmer og dagsetning aðlöguð: 1905072 - 29.04.2019			
Höfundur: Davíð Guðmundsson Solvason kt:100356-3339			
Hönnunartíð:			