



T2.5  
3/N ~ 400/230 50Hz TN-S

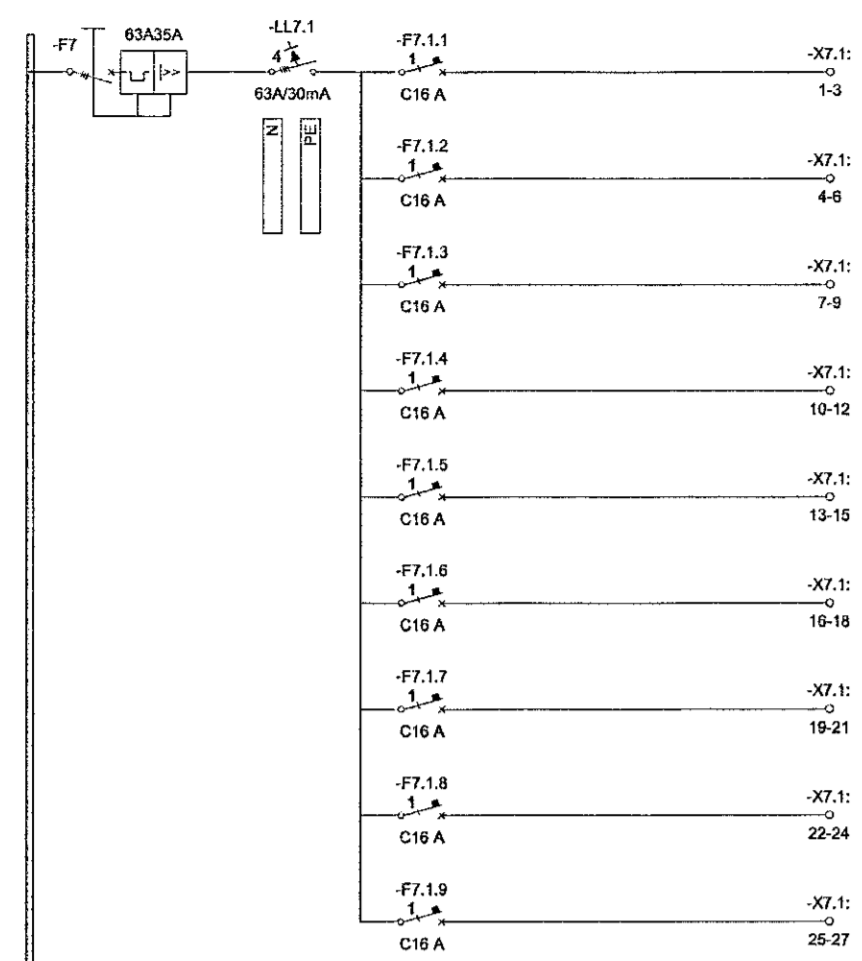


Grein	Vörn	Strengur	Upplýsingar
-F7.1.1	MCB C16 A		Sérgreinar - Tæki Til vara
-F7.1.2	MCB C16 A		Sérgreinar - Tæki Til vara
-F7.1.3	MCB C16 A		Sérgreinar - Tæki Til vara
-F7.1.4	MCB C16 A		Sérgreinar - Tæki Til vara
-F7.1.5	MCB C16 A		Sérgreinar - Tæki Til vara
-F7.1.6	MCB C16 A		Sérgreinar - Tæki Til vara
-F7.1.7	MCB C16 A		Sérgreinar - Tæki Til vara
-F7.1.8	MCB C16 A		Sérgreinar - Tæki Til vara
-F7.1.9	MCB C16 A		Sérgreinar - Tæki Til vara

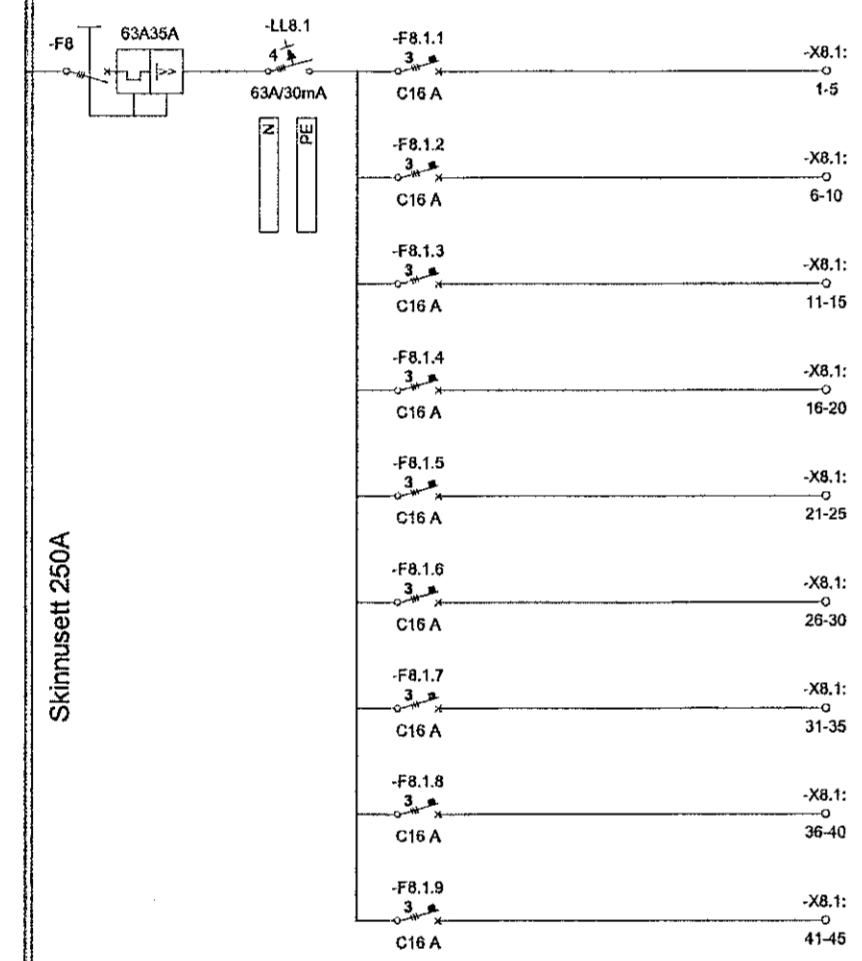

Grein	Vörn	Strengur	Upplýsingar
-F8.1.1	MCB C16 A		Sérgreinar - Tæki þriggja fasa Til vara
-F8.1.2	MCB C16 A		Sérgreinar - Tæki þriggja fasa Til vara
-F8.1.3	MCB C16 A		Sérgreinar - Tæki þriggja fasa Til vara
-F8.1.4	MCB C16 A		Sérgreinar - Tæki þriggja fasa Til vara
-F8.1.5	MCB C16 A		Sérgreinar - Tæki þriggja fasa Til vara
-F8.1.6	MCB C16 A		Sérgreinar - Tæki þriggja fasa Til vara
-F8.1.7	MCB C16 A		Sérgreinar - Tæki þriggja fasa Til vara
-F8.1.8	MCB C16 A		Sérgreinar - Tæki þriggja fasa Til vara
-F8.1.9	MCB C16 A		Sérgreinar - Tæki þriggja fasa Til vara

-F6	Minized 35A	T1.5 5G6q Cu NYM	Kvísil lyfta
-----	----------------	---------------------	--------------

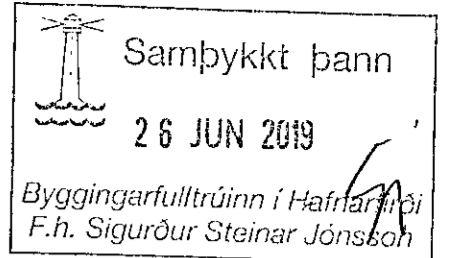

Vískað:	14.6.2019 17:10:07	Úprentur:	09.11.2019
Útg.	Dags.	Skýring	Br.afl. Yfirf.
A	09.11.2017	Verkefning	GES PEB
B	14.06.2019	Stækkun á byggingu	GES IH

ÁRITUN HÖNNUNARSTJÓRA:

**ÚTI**  
ARKITEKTAR  
BALDUR Ó. SVAVARSSON  
ARKITEKT FAÍ SAMMÁK  
KT.: 120357 5149



World Class  
Tjarnarvellir 7  
221 Hafnarfjörður  
Rafagnir  
Eiðnumyndir  
2. hæð - Stækkun

TEKNIKNÚMUR	BLAÐSTÆRD	HANNAÐ:	GES
2768-004	A1	TEKNAÐ:	GES
02_3_11_02		YFRFARAÐ:	PBS
DAGS.	MÆLKVÁRDI	ÚTGÁFA	
09.11.2019	Enginn	<b>B</b>	

Útgáfunúmer og flögningarástættir: 1905072 - 29.04.2019  
Höfundur: Davíð Einar Svavarsón KT: 100356-3339  
Hönnunarsétt