





T2.6  
3/N ~ 400/230 50Hz TN-S

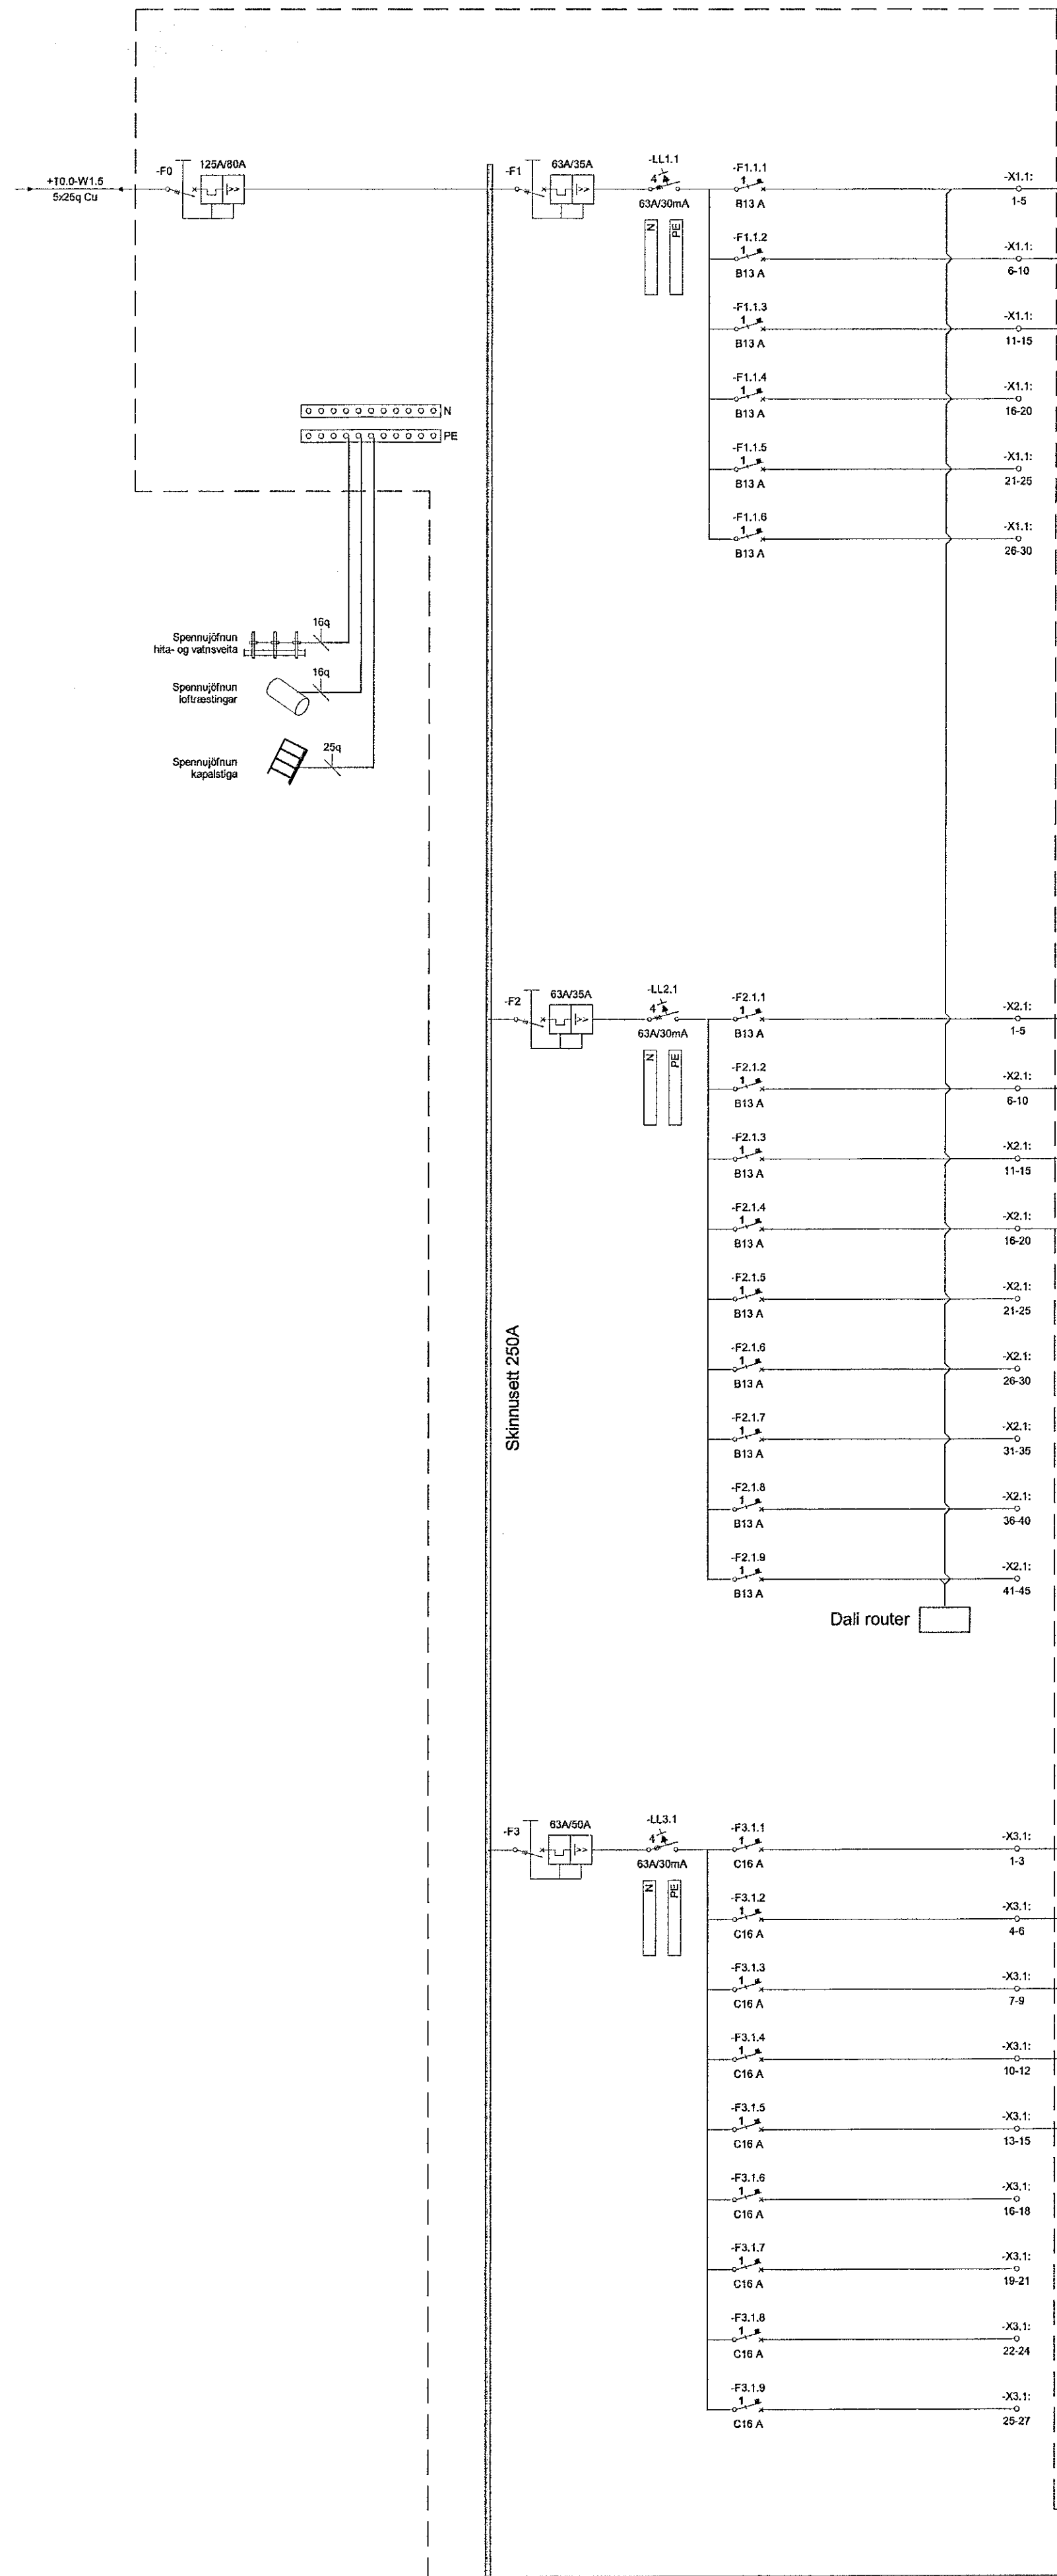

Grein	Vörn	Strengur	Upplýsingar
-F1.1.1	MCB B13 A	T2.6 - W1.1.1 5G2,5q Cu RZ1-K	Lýsing Ljós salur 1 Ljós salur 1 Norð austur
-F1.1.2	MCB B13 A	T2.6 - W1.1.2 5G2,5q Cu RZ1-K	Lýsing Ljós salur 1 Miðja
-F1.1.3	MCB B13 A	T2.6 - W1.1.3 5G2,5q Cu RZ1-K	Lýsing Ljós þurkrymi, sturtum og snyrtingum kvenna
-F1.1.4	MCB B13 A		Lýsing Til vara
-F1.1.5	MCB B13 A		Lýsing Til vara
-F1.1.6	MCB B13 A		Lýsing Til vara

Grein	Vörn	Strengur	Upplýsingar
-F2.1.1	MCB B13 A	T2.6 - W2.1.1 5G2,5q Cu RZ1-K	Lýsing Ljós salur 1 Miðja
-F2.1.2	MCB B13 A	T2.6 - W2.1.2 5G2,5q Cu RZ1-K	Lýsing Ljós salur 1 Vestur
-F2.1.3	MCB B13 A	T2.6	
-F2.1.4	MCB B13 A	T2.6 - W2.1.3 5G2,5q Cu RZ1-K	Lýsing Gangi og ræstingu Norður
-F2.1.5	MCB B13 A		Lýsing Til vara
-F2.1.6	MCB B13 A		Lýsing Til vara
-F2.1.7	MCB B13 A		Lýsing Til vara
-F2.1.8	MCB B13 A		Lýsing Til vara
-F2.1.9	MCB B13 A		Lýsing Stýring lýsingartúnaður


Grein	Vörn	Strengur	Upplýsingar
-F3.1.1	MCB C16 A	T2.6 - W3.1.1 3G2,5q Cu RZ1-K	Þrífatenglar - eins fasa Þrífatenglar við stíghús suður Suður
-F3.1.2	MCB C16 A	T2.6 - W3.1.2 3G2,5q Cu RZ1-K	Þrífatenglar - eins fasa Þrífatenglar á gangi við stíga
-F3.1.3	MCB C16 A	T2.6 - W3.1.3 3G2,5q Cu RZ1-K	Þrífatenglar - eins fasa Þrífatenglar þurkrymi og snyrtingum kvenna Vestur
-F3.1.4	MCB C16 A	T2.6 - W3.1.4 3G2,5q Cu RZ1-K	Þrífatenglar - eins fasa Þrífatenglar gangi og bíningsklefa kvenna Austur
-F3.1.5	MCB C16 A	T2.6 - W3.1.5 3G2,5q Cu RZ1-K	Þrífatenglar - eins fasa Þrífatenglar gangi og sal 1
-F3.1.6	MCB C16 A	T1.6 - W3.1.6 3G2,5q Cu RZ1-K	Þrífatenglar - eins fasa Gangur við lyftu
-F3.1.7	MCB C16 A		Þrífatenglar - eins fasa Til vara
-F3.1.8	MCB C16 A		Þrífatenglar - eins fasa Til vara
-F3.1.9	MCB C16 A		Þrífatenglar - eins fasa Til vara

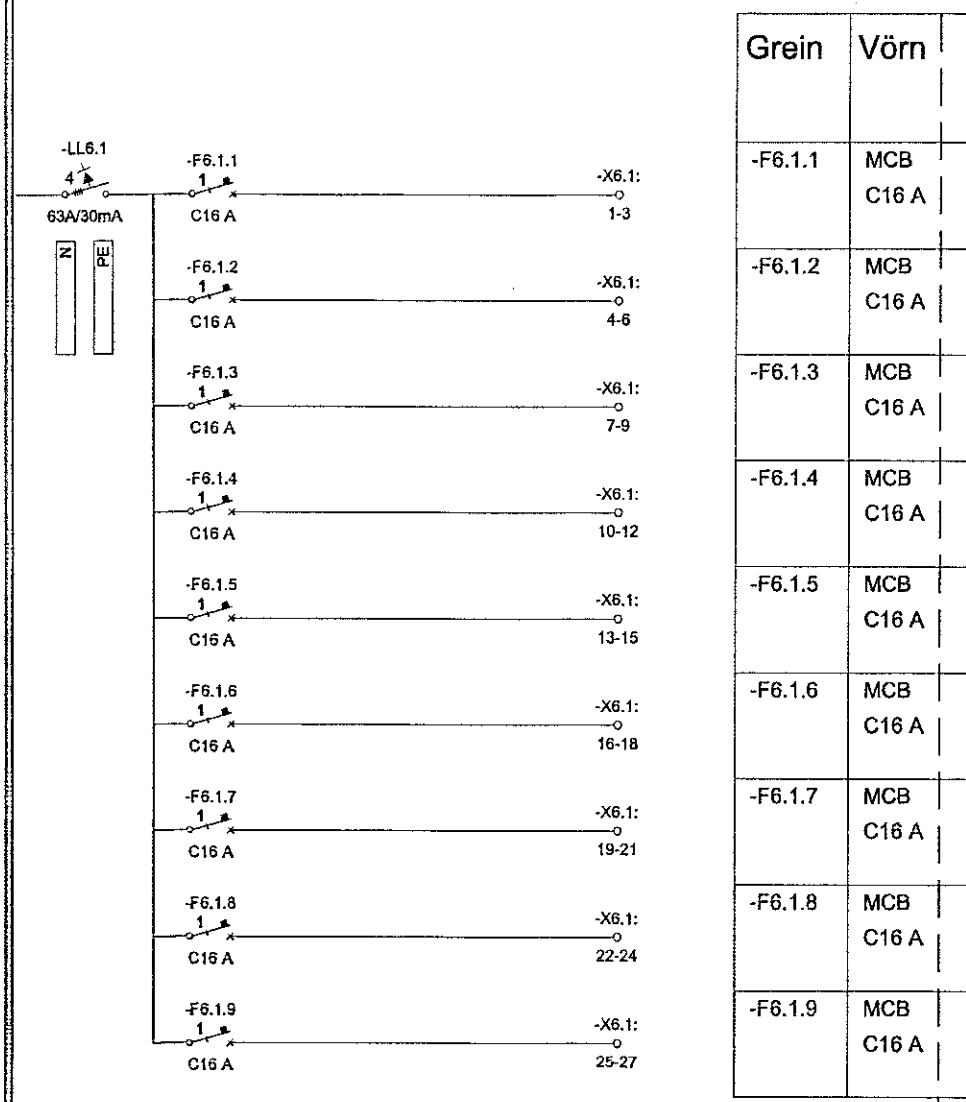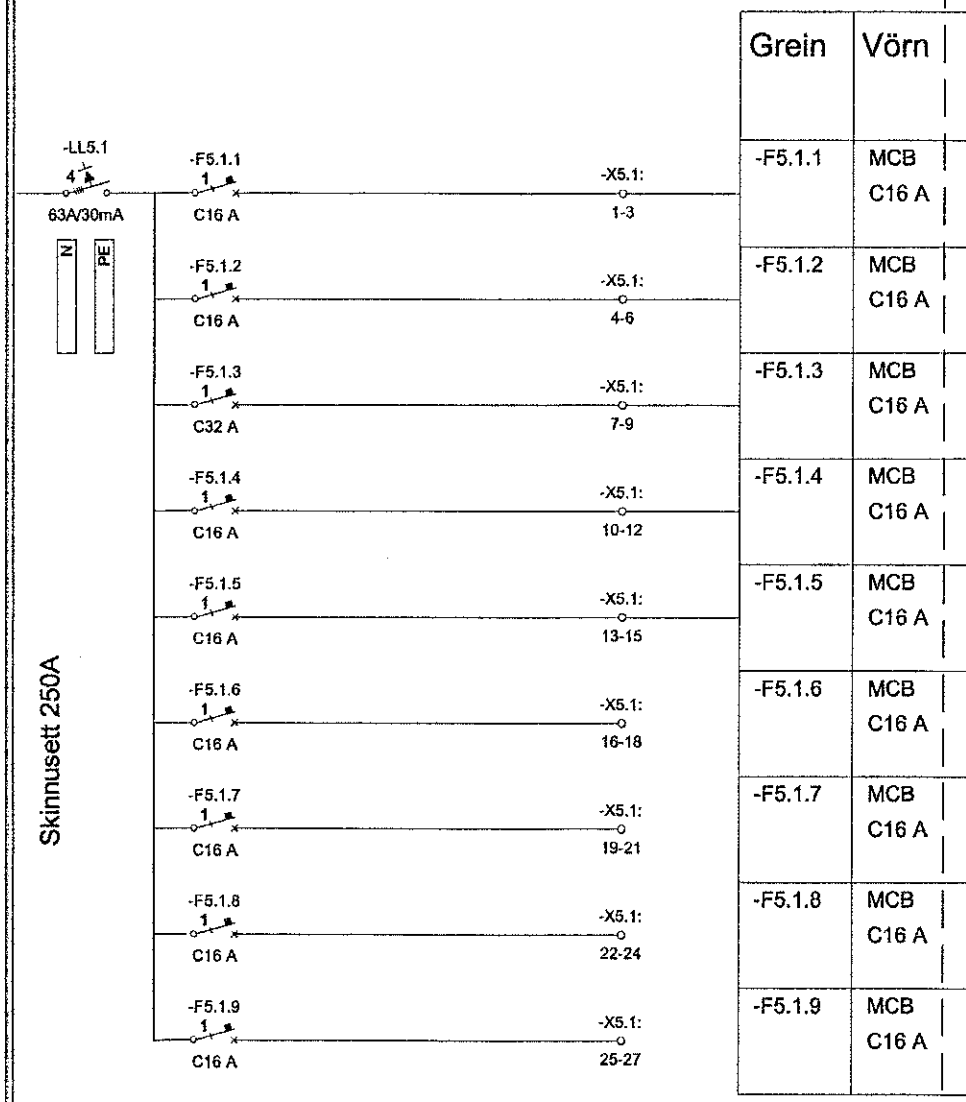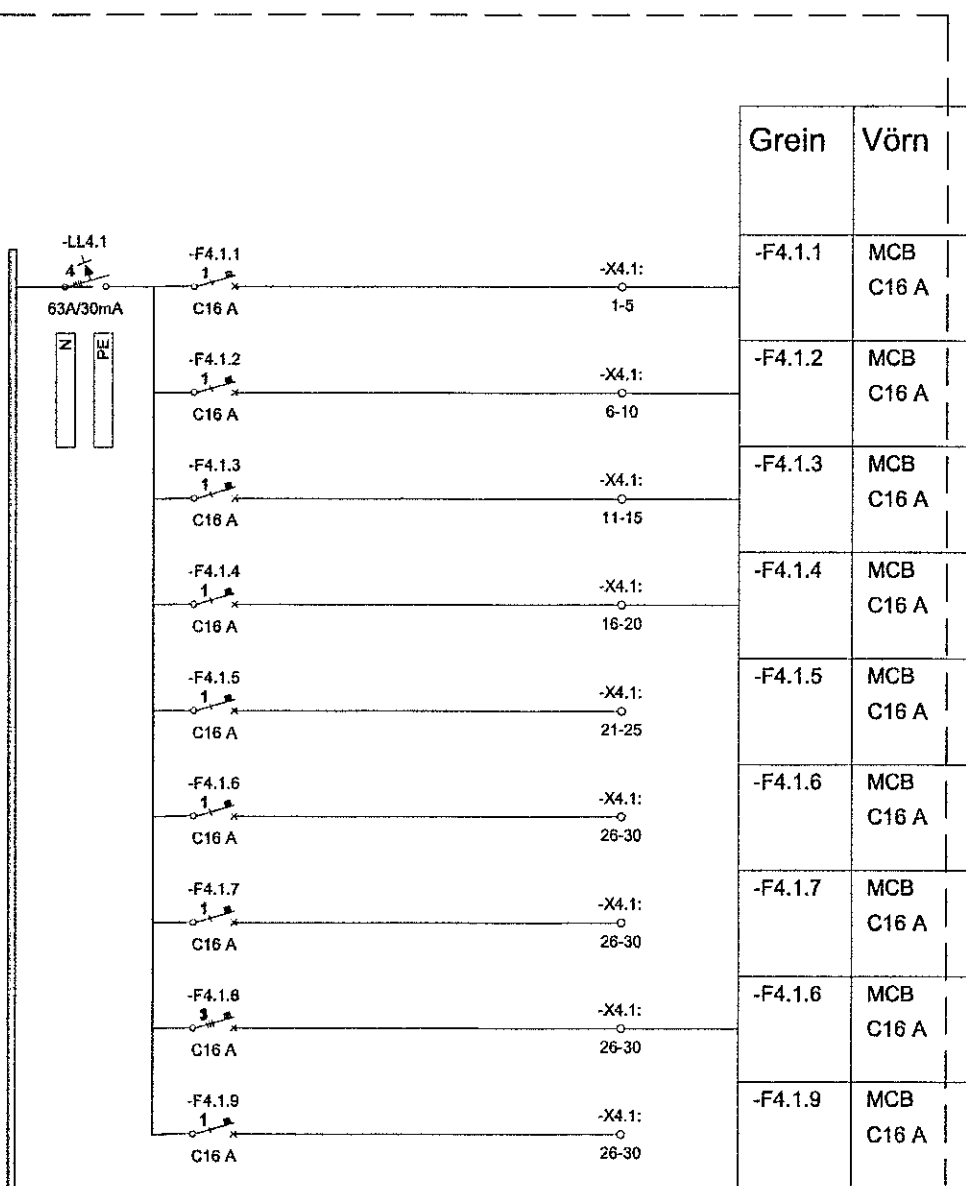

Grein	Vörn	Strengur	Upplýsingar
-F4.1.1	MCB C16 A	T2.6 - W4.1.1 3G2,5q Cu RZ1-K	Sérgreinar - tenglar Sérgreinar Tenglar gangi og ræstingu Norður
-F4.1.2	MCB C16 A	T2.6 - W4.1.2 3G2,5q Cu RZ1-K	Sérgreinar - tenglar Sérgreinar Tenglar rennu norðurvegg sal 1
-F4.1.3	MCB C16 A	T2.6 - W4.1.3 3G2,5q Cu RZ1-K	Sérgreinar - tenglar Sérgreinar Tenglar vesturvegg sal 1 Vestur
-F4.1.4	MCB C16 A	T2.6 - W4.1.4 3G2,5q Cu RZ1-K	Sérgreinar - tenglar Sérgreinar Tenglar suðurvegg sal 1
-F4.1.5	MCB C16 A	T1.5 - W4.1.5 3G2,5q Cu RZ1-K	Sérgreinar - tenglar Tenglar á súlum verkstæði/ geymslu
-F4.1.6	MCB C16 A	T1.5 - W4.1.6 3G2,5q Cu RZ1-K	Sérgreinar - tenglar Tenglar á suðurvegg verkstæði/ geymslu
-F4.1.7	MCB C16 A	T1.5 - W4.1.7 3G2,5q Cu RZ1-K	Sérgreinar - tenglar Tenglar á súlum verkstæði/ geymslu
-F4.1.8	MCB C16 A	T1.5 - W4.1.8 3G2,5q Cu RZ1-K	Sérgreinar - tenglar Tenglar á súlum verkstæði/ geymslu
-F4.1.9	MCB C16 A		Sérgreinar - tenglar Til vara


Grein	Vörn	Strengur	Upplýsingar
-F5.1.1	MCB C16 A	T2.6 - W5.1.1 3G2,5q Cu RZ1-K	Sérgreinar - tenglar Tenglar þurkrymi kvenna
-F5.1.2	MCB C16 A	T2.6 - W5.1.2 3G2,5q Cu RZ1-K	Sérgreinar - tenglar Þurkrymi kvenna
-F5.1.3	MCB C16 A	T2.6 - W5.1.3 3G2,5q Cu RZ1-K	Sérgreinar - tenglar Tenglar Háþurkarar
-F5.1.4	MCB C16 A	T2.6 - W5.1.4 3G2,5q Cu RZ1-K	Sérgreinar - tenglar Tenglar yfir snyrtiborði
-F5.1.5	MCB C16 A	T2.6 - W5.1.5 3G2,5q Cu RZ1-K	Sérgreinar - tenglar Tenglar Háþurkarar
-F5.1.6	MCB C16 A	T1.5 - W5.1.6 3G2,5q Cu RZ1-K	Sérgreinar - tenglar Tenglar norðurvegg verkstæði/ geymslu Norður
-F5.1.7	MCB C16 A	T1.5 - W5.1.7 3G2,5q Cu RZ1-K	Sérgreinar - tenglar Sérgreinar Tenglar norður og vesturvegg verkstæði/ geymslu Vestur
-F5.1.8	MCB C16 A	T1.5 - W5.1.8 3G2,5q Cu RZ1-K	Sérgreinar - tenglar Tenglar á súlum verkstæði/ geymslu
-F5.1.9	MCB C16 A	T1.5 - W5.1.9 3G2,5q Cu RZ1-K	Sérgreinar - tenglar Tenglar á súlum verkstæði/ geymslu

Grein	Vörn	Strengur	Upplýsingar
-F6.1.1	MCB C16 A		Sérgreinar - Tæki Til vara
-F6.1.2	MCB C16 A		Sérgreinar - Tæki Til vara
-F6.1.3	MCB C16 A		Sérgreinar - Tæki Til vara
-F6.1.4	MCB C16 A		Sérgreinar - Tæki Til vara
-F6.1.5	MCB C16 A		Sérgreinar - Tæki Til vara
-F6.1.6	MCB C16 A		Sérgreinar - Tæki Til vara
-F6.1.7	MCB C16 A		Sérgreinar - Tæki Til vara
-F6.1.8	MCB C16 A		Sérgreinar - Tæki Til vara
-F6.1.9	MCB C16 A		Sérgreinar - Tæki Til vara

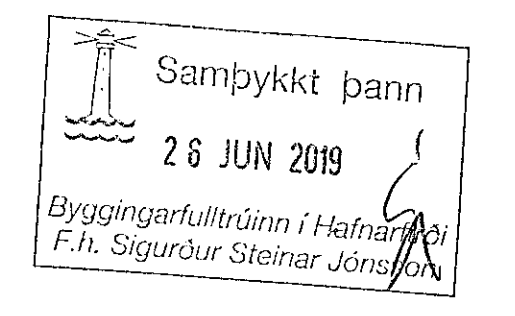

Vestir:	14.6.2019 17:10:07	Óprentur:	09.11.2019
Útg.	Dags.	Skýring	Br. af: Yfirf.
A	09.11.2017	Verkefning	GES PEB
B	14.06.2019	Stækun á byggingu	GES IH

ÁRITUN HÖNNUNARSJÓRA:  
**ÚTI**  
 ARKITEKTAR  
 BALDUR Ó. SVAVARSSON  
 ARKITEKT FAJ SAMARK  
 KT: 120357 5149

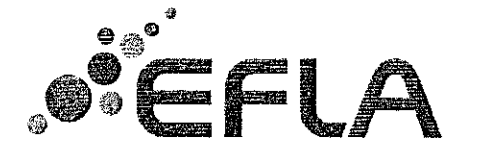

World Class  
 Tjarnarvellir 7  
 221 Hafnarfjörður  
 Rafлагnir  
 Einflnumyndir

TEKNIÐMÉR	BLADSTÆRD	HANNAÐ:	Designer
2768-004	A1	TEKNAÐ:	Author
02_3_11_05		YFIRFARÐ:	þBS
DAGS.	MELKVARÐI	ÚTGÁFA	
09.11.2019		<b>B</b>	
Útgáfunúmer og dagskráning	1905072 - 29.04.2019		
Höfundur:	Davíð E. Svavarsson	Kt:	100356-3339
Höfundarstjóri:			