



T2.6
3/N ~ 400/230 50Hz TN-S

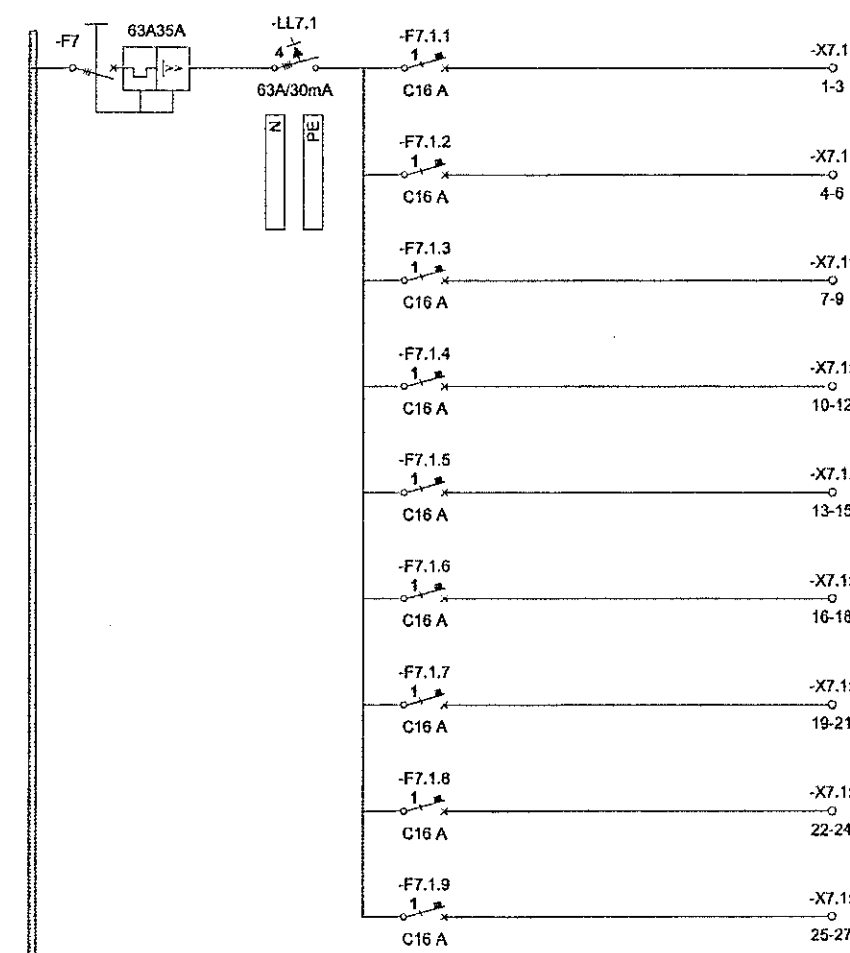


Grein	Vörn	Strengur	Upplýsingar
-F7.1.1	MCB C16 A		Sérgreinar - Tæki Til vara
-F7.1.2	MCB C16 A		Sérgreinar - Tæki Til vara
-F7.1.3	MCB C16 A		Sérgreinar - Tæki Til vara
-F7.1.4	MCB C16 A		Sérgreinar - Tæki Til vara
-F7.1.5	MCB C16 A		Sérgreinar - Tæki Til vara
-F7.1.6	MCB C16 A		Sérgreinar - Tæki Til vara
-F7.1.7	MCB C16 A		Sérgreinar - Tæki Til vara
-F7.1.8	MCB C16 A		Sérgreinar - Tæki Til vara
-F7.1.9	MCB C16 A		Sérgreinar - Tæki Til vara

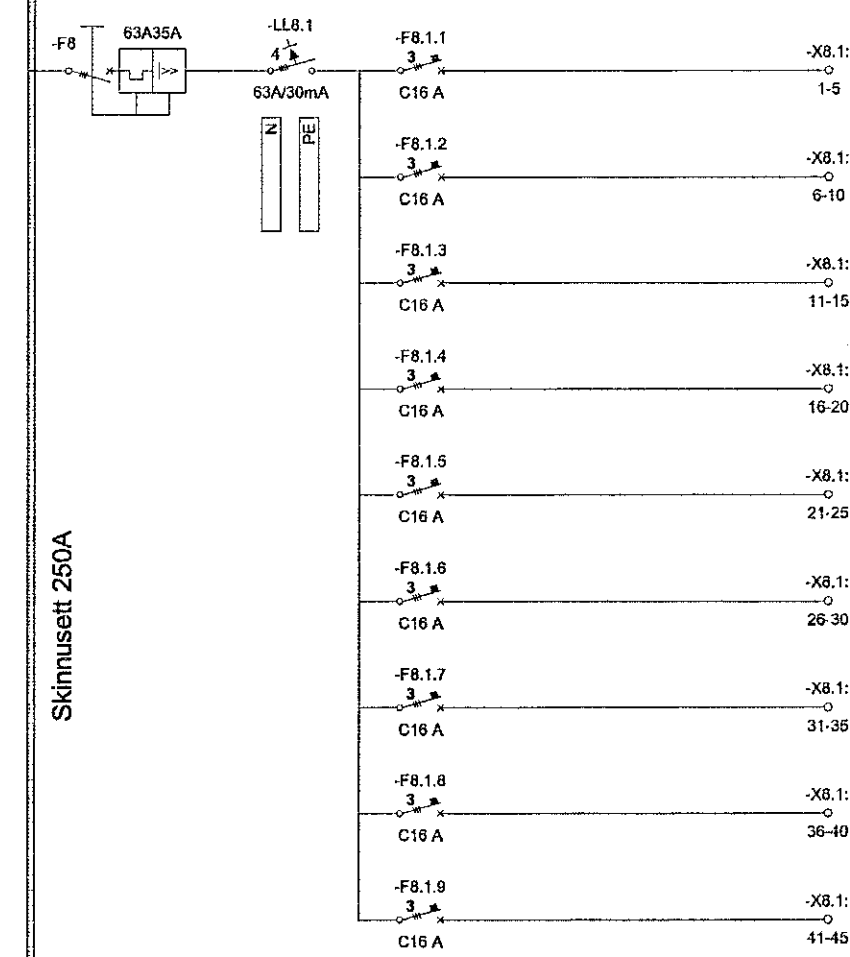

Grein	Vörn	Strengur	Upplýsingar
-F8.1.1	MCB C16 A		Sérgreinar - Tæki þriggja fasa Til vara
-F8.1.2	MCB C16 A		Sérgreinar - Tæki þriggja fasa Til vara
-F8.1.3	MCB C16 A		Sérgreinar - Tæki þriggja fasa Til vara
-F8.1.4	MCB C16 A		Sérgreinar - Tæki þriggja fasa Til vara
-F8.1.5	MCB C16 A		Sérgreinar - Tæki þriggja fasa Til vara
-F8.1.6	MCB C16 A		Sérgreinar - Tæki þriggja fasa Til vara
-F8.1.7	MCB C16 A		Sérgreinar - Tæki þriggja fasa Til vara
-F8.1.8	MCB C16 A		Sérgreinar - Tæki þriggja fasa Til vara
-F8.1.9	MCB C16 A		Sérgreinar - Tæki þriggja fasa Til vara

-F6	Minized 3SA	T1.5 50Gq Cu NYM	Kvifal lyfta
-----	----------------	---------------------	--------------

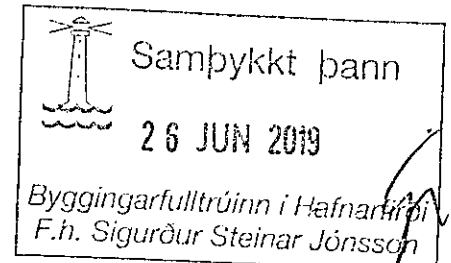

Veldi: 14.6.2019 17:10:08 Útgáfa: 09.11.2019

Útg.	Dags.	Skýring	Br. af:	Yfirf.
A	09.11.2017	Verkefning	GES	PEB
B	14.08.2019	Stækun & byggingu	GES	JH

ÁRITUN HÖNNUNARSTJÓRA:
ÚTI
 ARKITEKTAR
 BALDUR Ó. SVAVARSSON
 ARKITEKT FAI SAMMÁK
 KT.: 120257 514P



World Class
 Tjarnarvellir 7
 221 Hafnarfjörður

Raflagnir
 Einlínumyndir

TEKNI NÚMÉR	BLAÐSTÆRÐ	HANNAÐ	Designar
2768-004	A1	TEKNAÐ	Author
02_3_11_06		YFIRFARÐ	HBS

DAGS.	MELKIVARÐI	ÓTÓGAFA
09.11.2019		B

Útgáfunúmer og dagsetning aðfyllingdar: 1905072 - 29.04.2019
 Höfundur: Davíð Einarsson
 Hönnunarspöð: K1:100356-3339