


Vísak:	18.6.2019 13:24:27	Dagsetning:	16.01.2019
Útg.	Dags.	Skýring	Br. af: Yfirf.
A	16.01.2019	Sökkulskaut	GES IH
B	14.06.2019	Stækun á byggingu	GES IH

ÁRITUN HÖNNUNARSTJÓRA:

ÚTI  
ARKITEKTAR  
BALDUR Ó. SVAVARSSON  
ARKITEKT FAJ SAMARK  
KT: 120357 5149

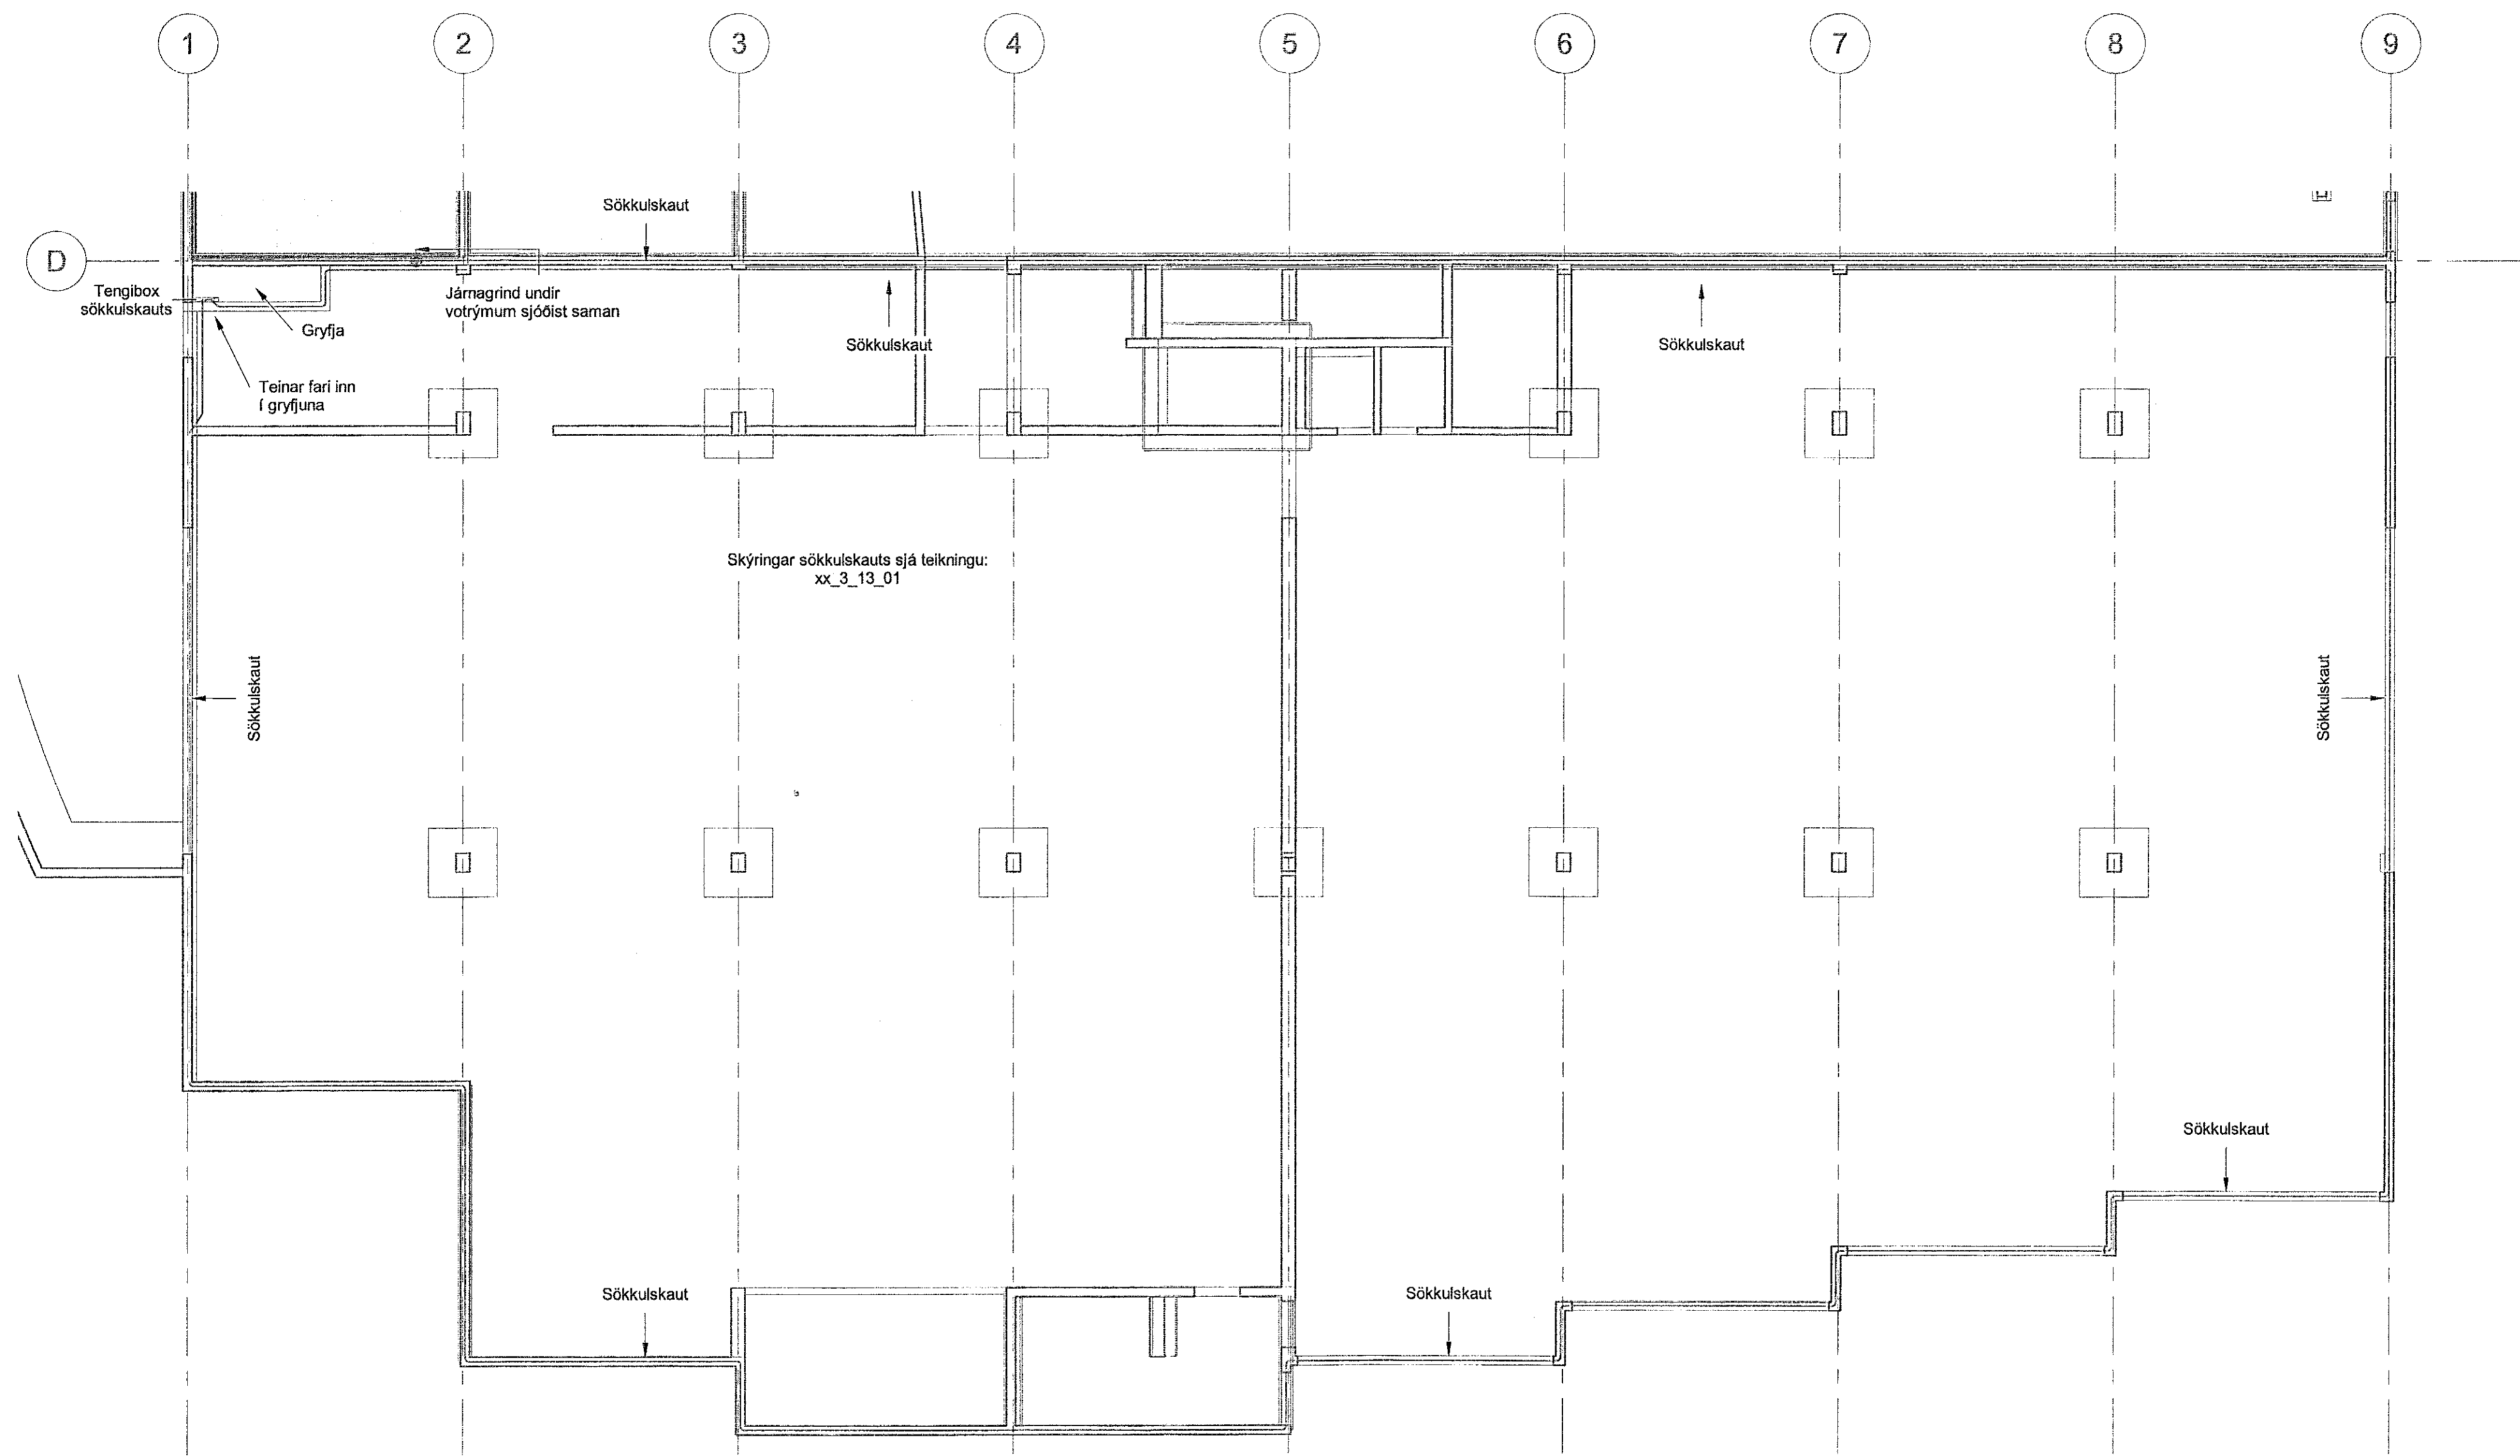

**Skýringar á táknum:**

- Sökkuljárn
- ↗ Tenging á milli hæða, upp
- ↘ Tenging á milli hæða, niður
- ⊙ Virralás



**World Class**  
Tjarnarvellir 7  
221 Hafnarfjörður

Raflagnir  
Spennujöfnun, jarðbindingar, jarðskaut  
1. hæð - Stækkun

TEKNIÐMÉR	BLAÐSTYRÐ	HANNAÐ:	GES
2768-004	A1	TEKNAÐ:	HJG
xx_3_13_02		YFIRFARÐ:	IH

DAGS.	MELKVARÐI	ÚTGÁFA
16.01.2019	As indicated	B

Útgáfunúmer og dagsetning aðaluppritar: 1905072 - 29.04.2019  
Höfundur: Davíð Sigurðsson kt:100356-3339  
Hönnunarsjött: