



Samþykkt þann
26 JUN 2019
Byggingarfulltrúinn í Hafnarfjörð
F.h. Sigurður Steinar Jónsson

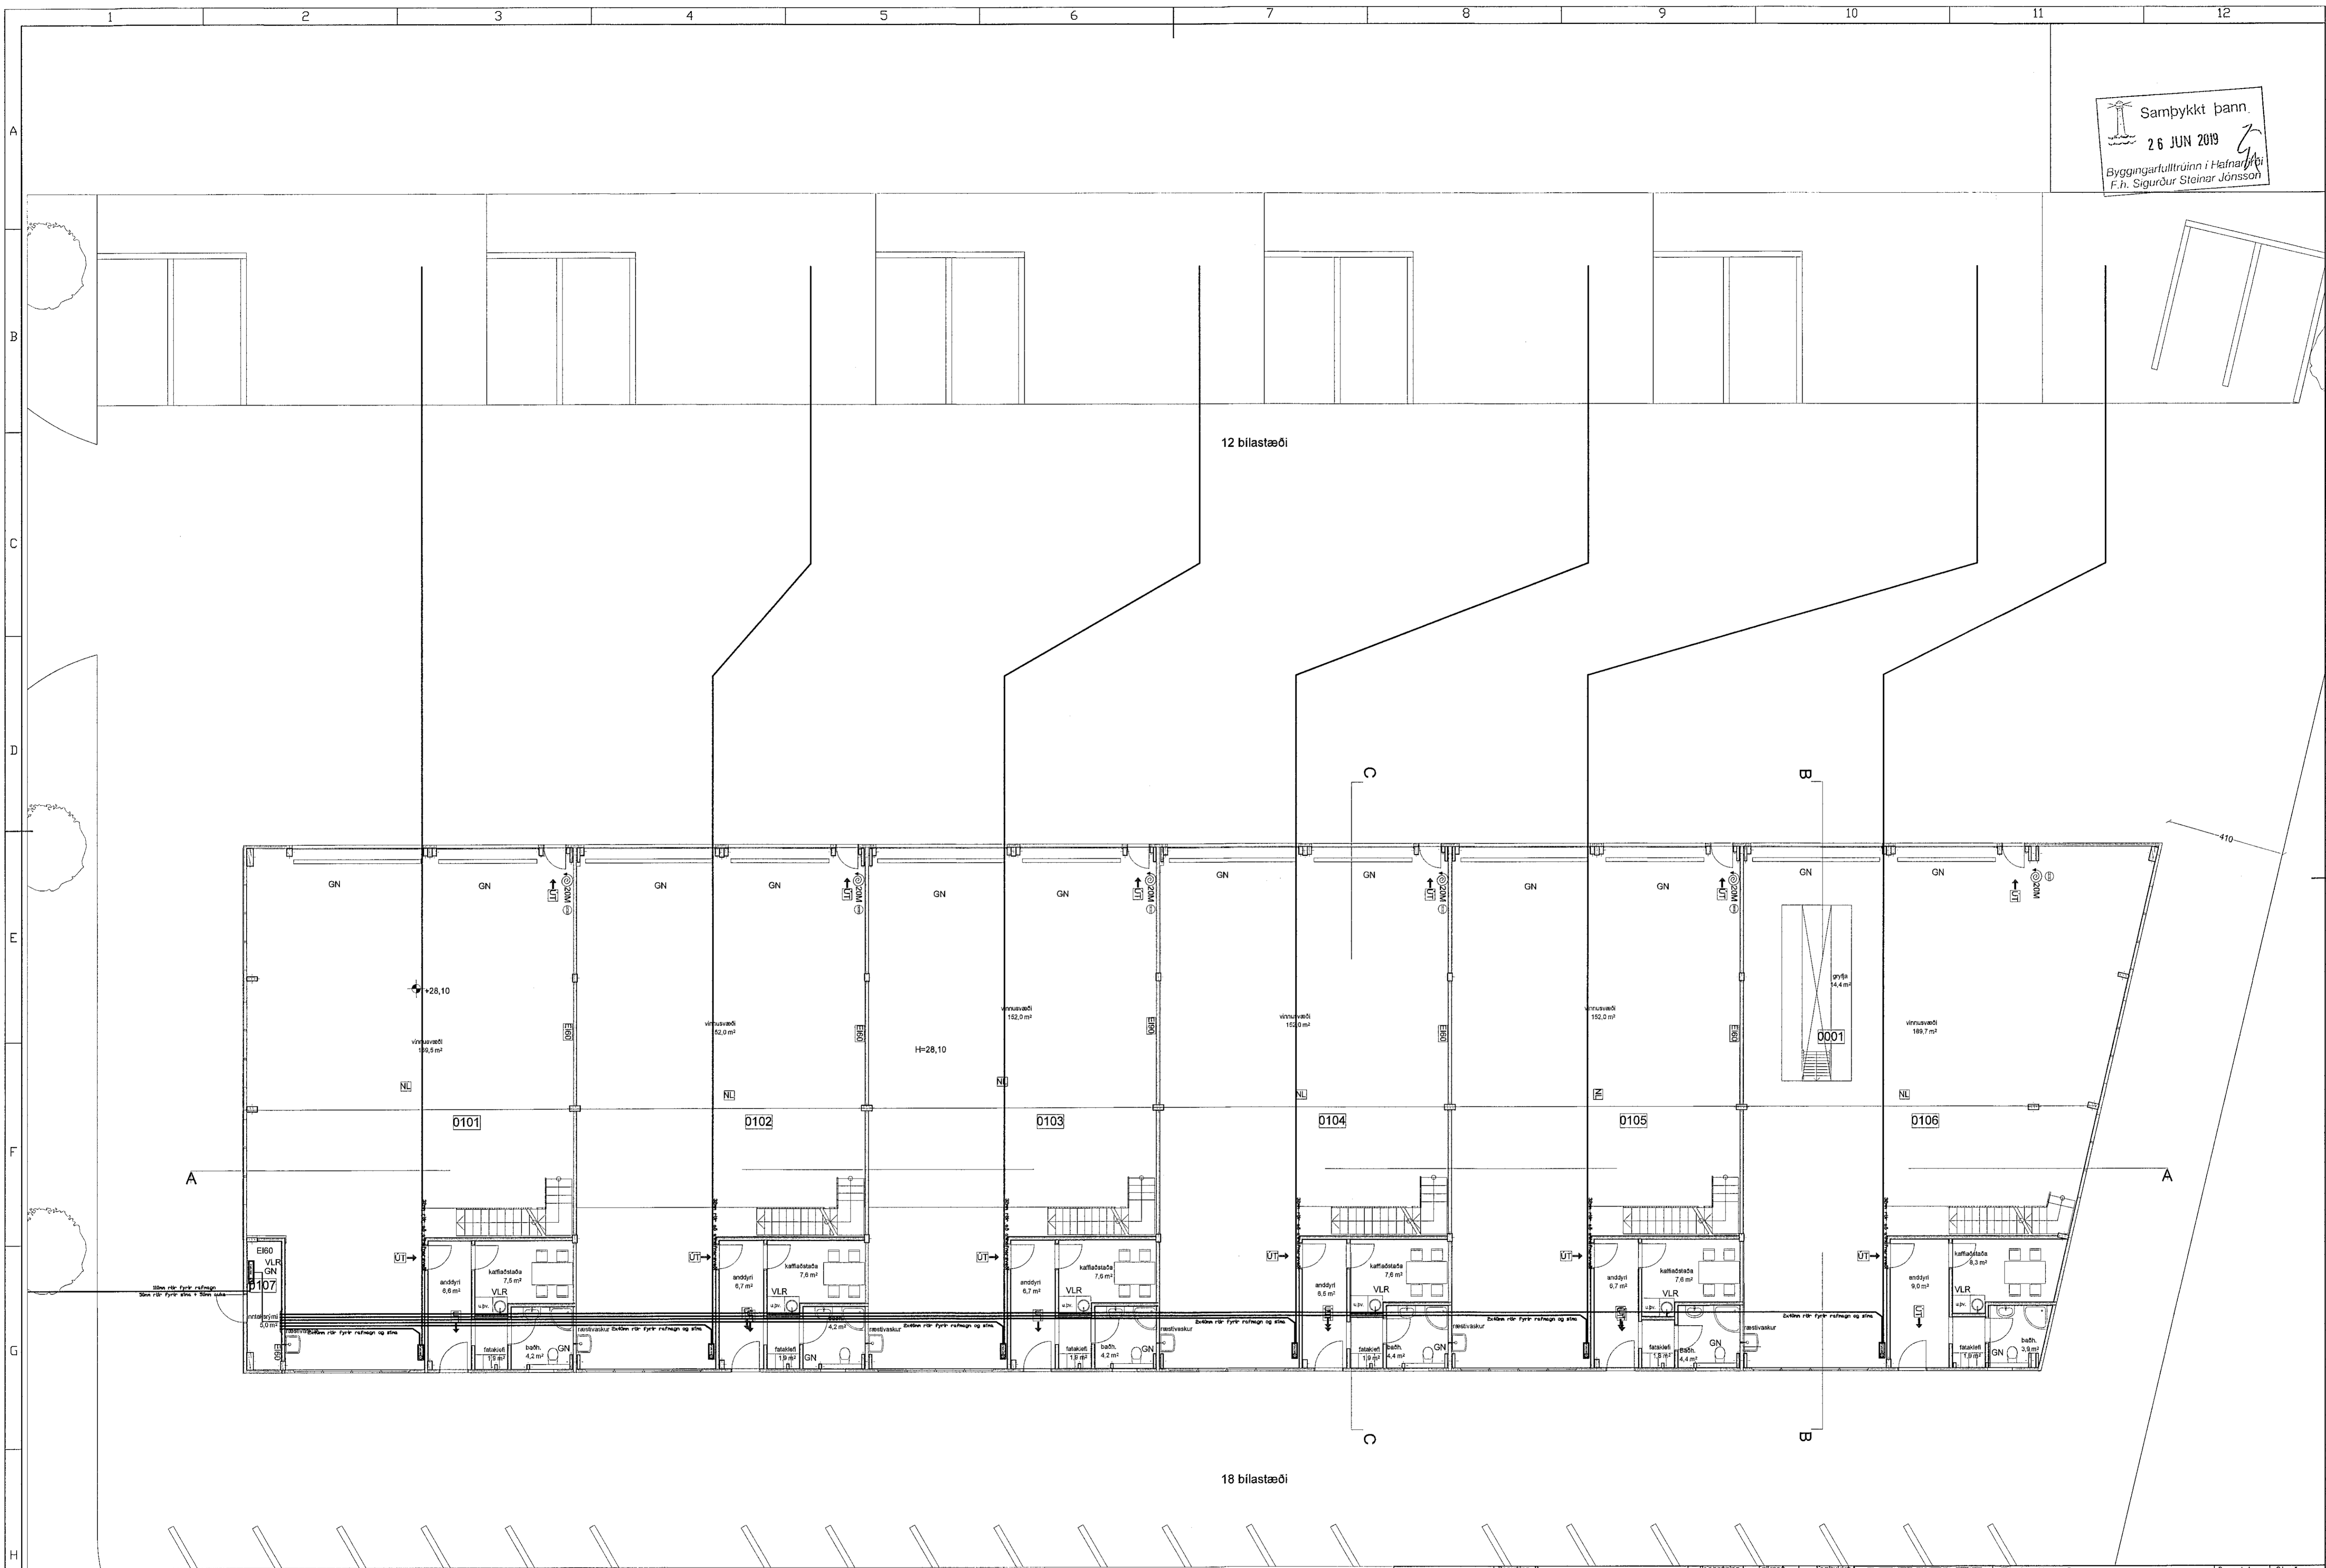

| | | | | | | |
|-------------------------------|-------------------------|---------------|-----------------|--|-----------------|--|
| Breyting II | Dagsetning | Telmað | Samþykkt |  RAFHÖNNUN OG RÁÐGJÖF Einhella 6 Hafnarfjörður Stofnlagirnir Hönnuður Sigurður Jónsson Hönnunarskipari | Dagsetning | Stað |
| Breyting C | Dagsetning | Telmað | Samþykkt | | 25.3.2019 | A1 |
| Breyting B | Dagsetning | Telmað | Samþykkt | | 20.3.2019 | A1 |
| Breyting A Reyndar telking | Dagsetning 20.3.2019 | Telmað SAP | Samþykkt SAP | Dr. Arnason kt.088864-5749 | Kvarði 1/100 | Samþ. SAP Bláafla 2/12 Tefningarnúmer 2019-21 |