

Skýringar

Tengja sal saman tvö neðstu járnin í sökkulveggnum allan úthringinn og að upptaki í tengibox.
Setja skal tvo virfalása á hver samskeyti.
Steyputeinar skulu vera 12mm í þvermáli.

Öll mál eru í cm, nema annars sé getið.

Tafla og rafbúnaður skal vera af viðurkenndri gerð.

Hæð rofa er 110cm, hæð tengla er 20cm, nema annars sé getið.

Hæð tengla í eldhúsi, baði, þvottahúsi, vs og bílskúr skal vera 110cm

Málstraumur rofa skal vera 13A og tengla 16A

Hæð tengils við rofa skal vera sú sama og rofans.

Greinar eru ekki sýndar í öllum tilvikum að töflu, en eru þá merktar viðkomandi töflu og grein.


Vírar eru 1,5mm² í þvermál, nema annars sé getið.

Staðsetning rofa og tengla skal skoðast í samræmi við innréttingarteikningar.

Öll rör í smáspennu eru 20mm.

Verk skal unnið samkv. IST-200 staðli.

+	Jarðtenging
★	Tvöfaldur tengill
★	Einfaldur tengill
⊕	Rofi og tengill í sömu hæð (1100 mm)
⊕	Rofi
⊕	Samrofi
⊕	Tvöfaldur rofi
⊕	Krossrofi
⊕	Þrýsti-rofi/dimmer
⊕	Þrýsti-rofi m/ljósi
★	Tengill m/naturljósi
X	Veggljós
X	Loftljós
⊕	Hátalaratengill
⊕	Símatengill
⊕	Loftnetstengill
⊕	Hreyfiskynjari
⊕	Tafla / málakassi
⊕	Reykfiskynjari
⊕	Bjalla
⊕	Handboði
⊕	Rör upp á næstu hæð
⊕	Rör niður á næstu hæð
⊕	Rör gegnum hæð
⊕	Halogenljós í lofti
⊕	Halogenljós í lofti
⊕	Halogenljós í vegg

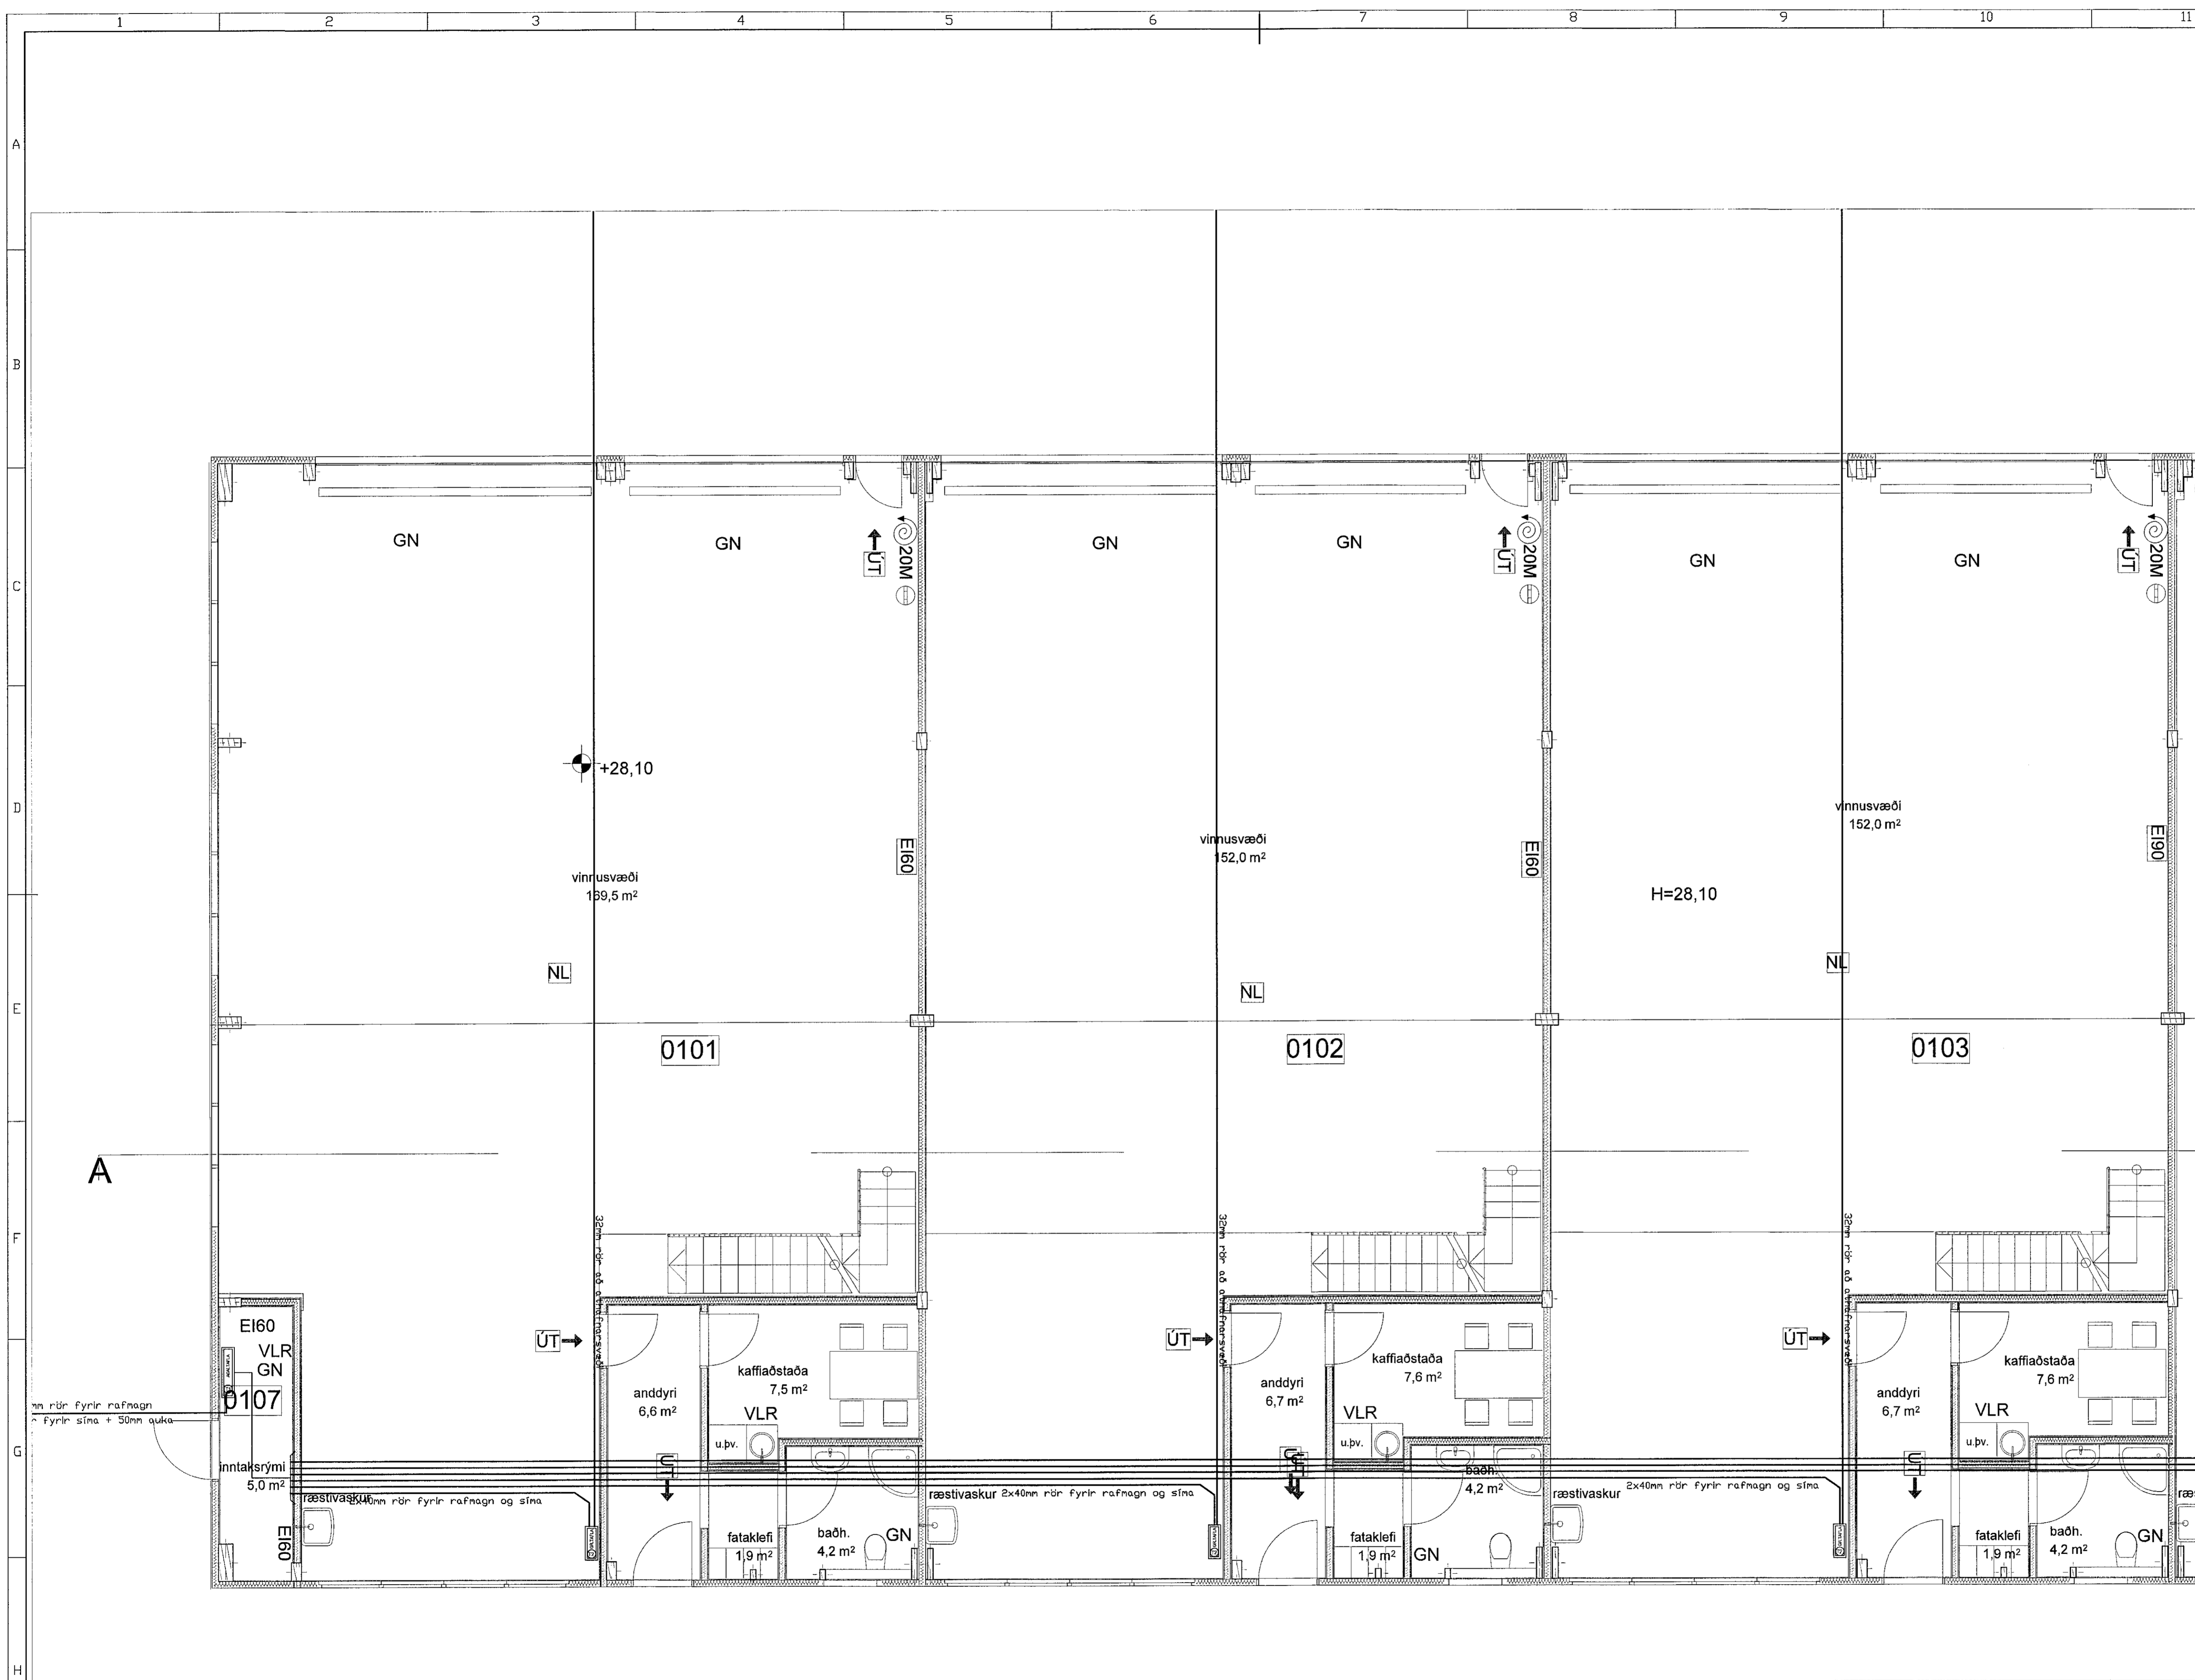

Breyting B	Dagsetning	Teknað	Samþykkt		Einhella 6 Hafnarfjörður Stofnlagirnir	Dagsetning	Stærð
Breyting C	Dagsetning	Teknað	Samþykkt			23.5.2019	A1
Breyting A	Dagsetning	Teknað	Samþykkt			Hannað S.A.P.	Samþ. S.A.P.
Breyting A		Dagsetning	Teknað	Samþykkt	20.3.2019	SAF	Bláskifa 3/12
Reyndar-teikning		Dagsetning	Teknað	Samþykkt	SAF	SAF	Teikningarnúmer 2019-21

Dr. & Sonar kt 580864-5749