

Skýringar

Tengja sal saman tvö neðstu járnin í sökkulvegnum allan úthringinn og að upptaki í tengibox.  
Setja skal tvo valrásara á hver samskeyti.  
Steyptuteinar skulu vera 12mm í þvermáli.

Öll mál eru í cm, nema annars sé getið.

Tafla og rafbúnaður skal vera af viðurkenndri gerð.

Hæð rofa er 110cm, hæð tengla er 20cm, nema annars sé getið.

Hæð tengla í eldhúsi, baði, þvottahúsi, vs og bílskúr skal vera 110cm

Málstraumur rofa skal vera 13A og tengla 16A

Hæð tengils við rofa skal vera sú sama og rofans.

Greinar eru ekki sýndar í öllum tilvikum að tölflu, en eru þá merktar viðkomandi tölflu og grein.


Vírar eru 1,5mm<sup>2</sup> í þvermáli, nema annars sé getið.

Staðsetning rofa og tengla skal skoðast í samræmi við innréttingarteikningar.

Öll rör í smáþensnu eru 20mm.

Verk skal unnið samkv. IST-200 staðli.

⊕	Jarðtenging
⊕	Tvöfaldur tengill
⊕	Einfaldur tengill
⊕	Rofi og tengill í sömu hæð (1100 mm)
⊕	Rofi
⊕	Samrofi
⊕	Tvöfaldur rofi
⊕	Krossrofi
⊕	Þrýsti-rofi/dimmer
⊕	Þrýsti-rofi m/ljósi
⊕	Tengill m/neturljósi
⊕	Veggljós
⊕	Loftljós
⊕	Hátalaratengill
⊕	Simatengill
⊕	Loftnetstengill
⊕	Hreyfiskynjari
⊕	Tafla / málakassi
⊕	Reyfskynjari
⊕	Bjalla
⊕	Handboði
⊕	Rör upp ó næstu hæð
⊕	Rör niður ó næstu hæð
⊕	Rör gegnum hæð
⊕	Halogenljós í lofti
⊕	Halogenljós í lofti
⊕	Halogenljós í vegg

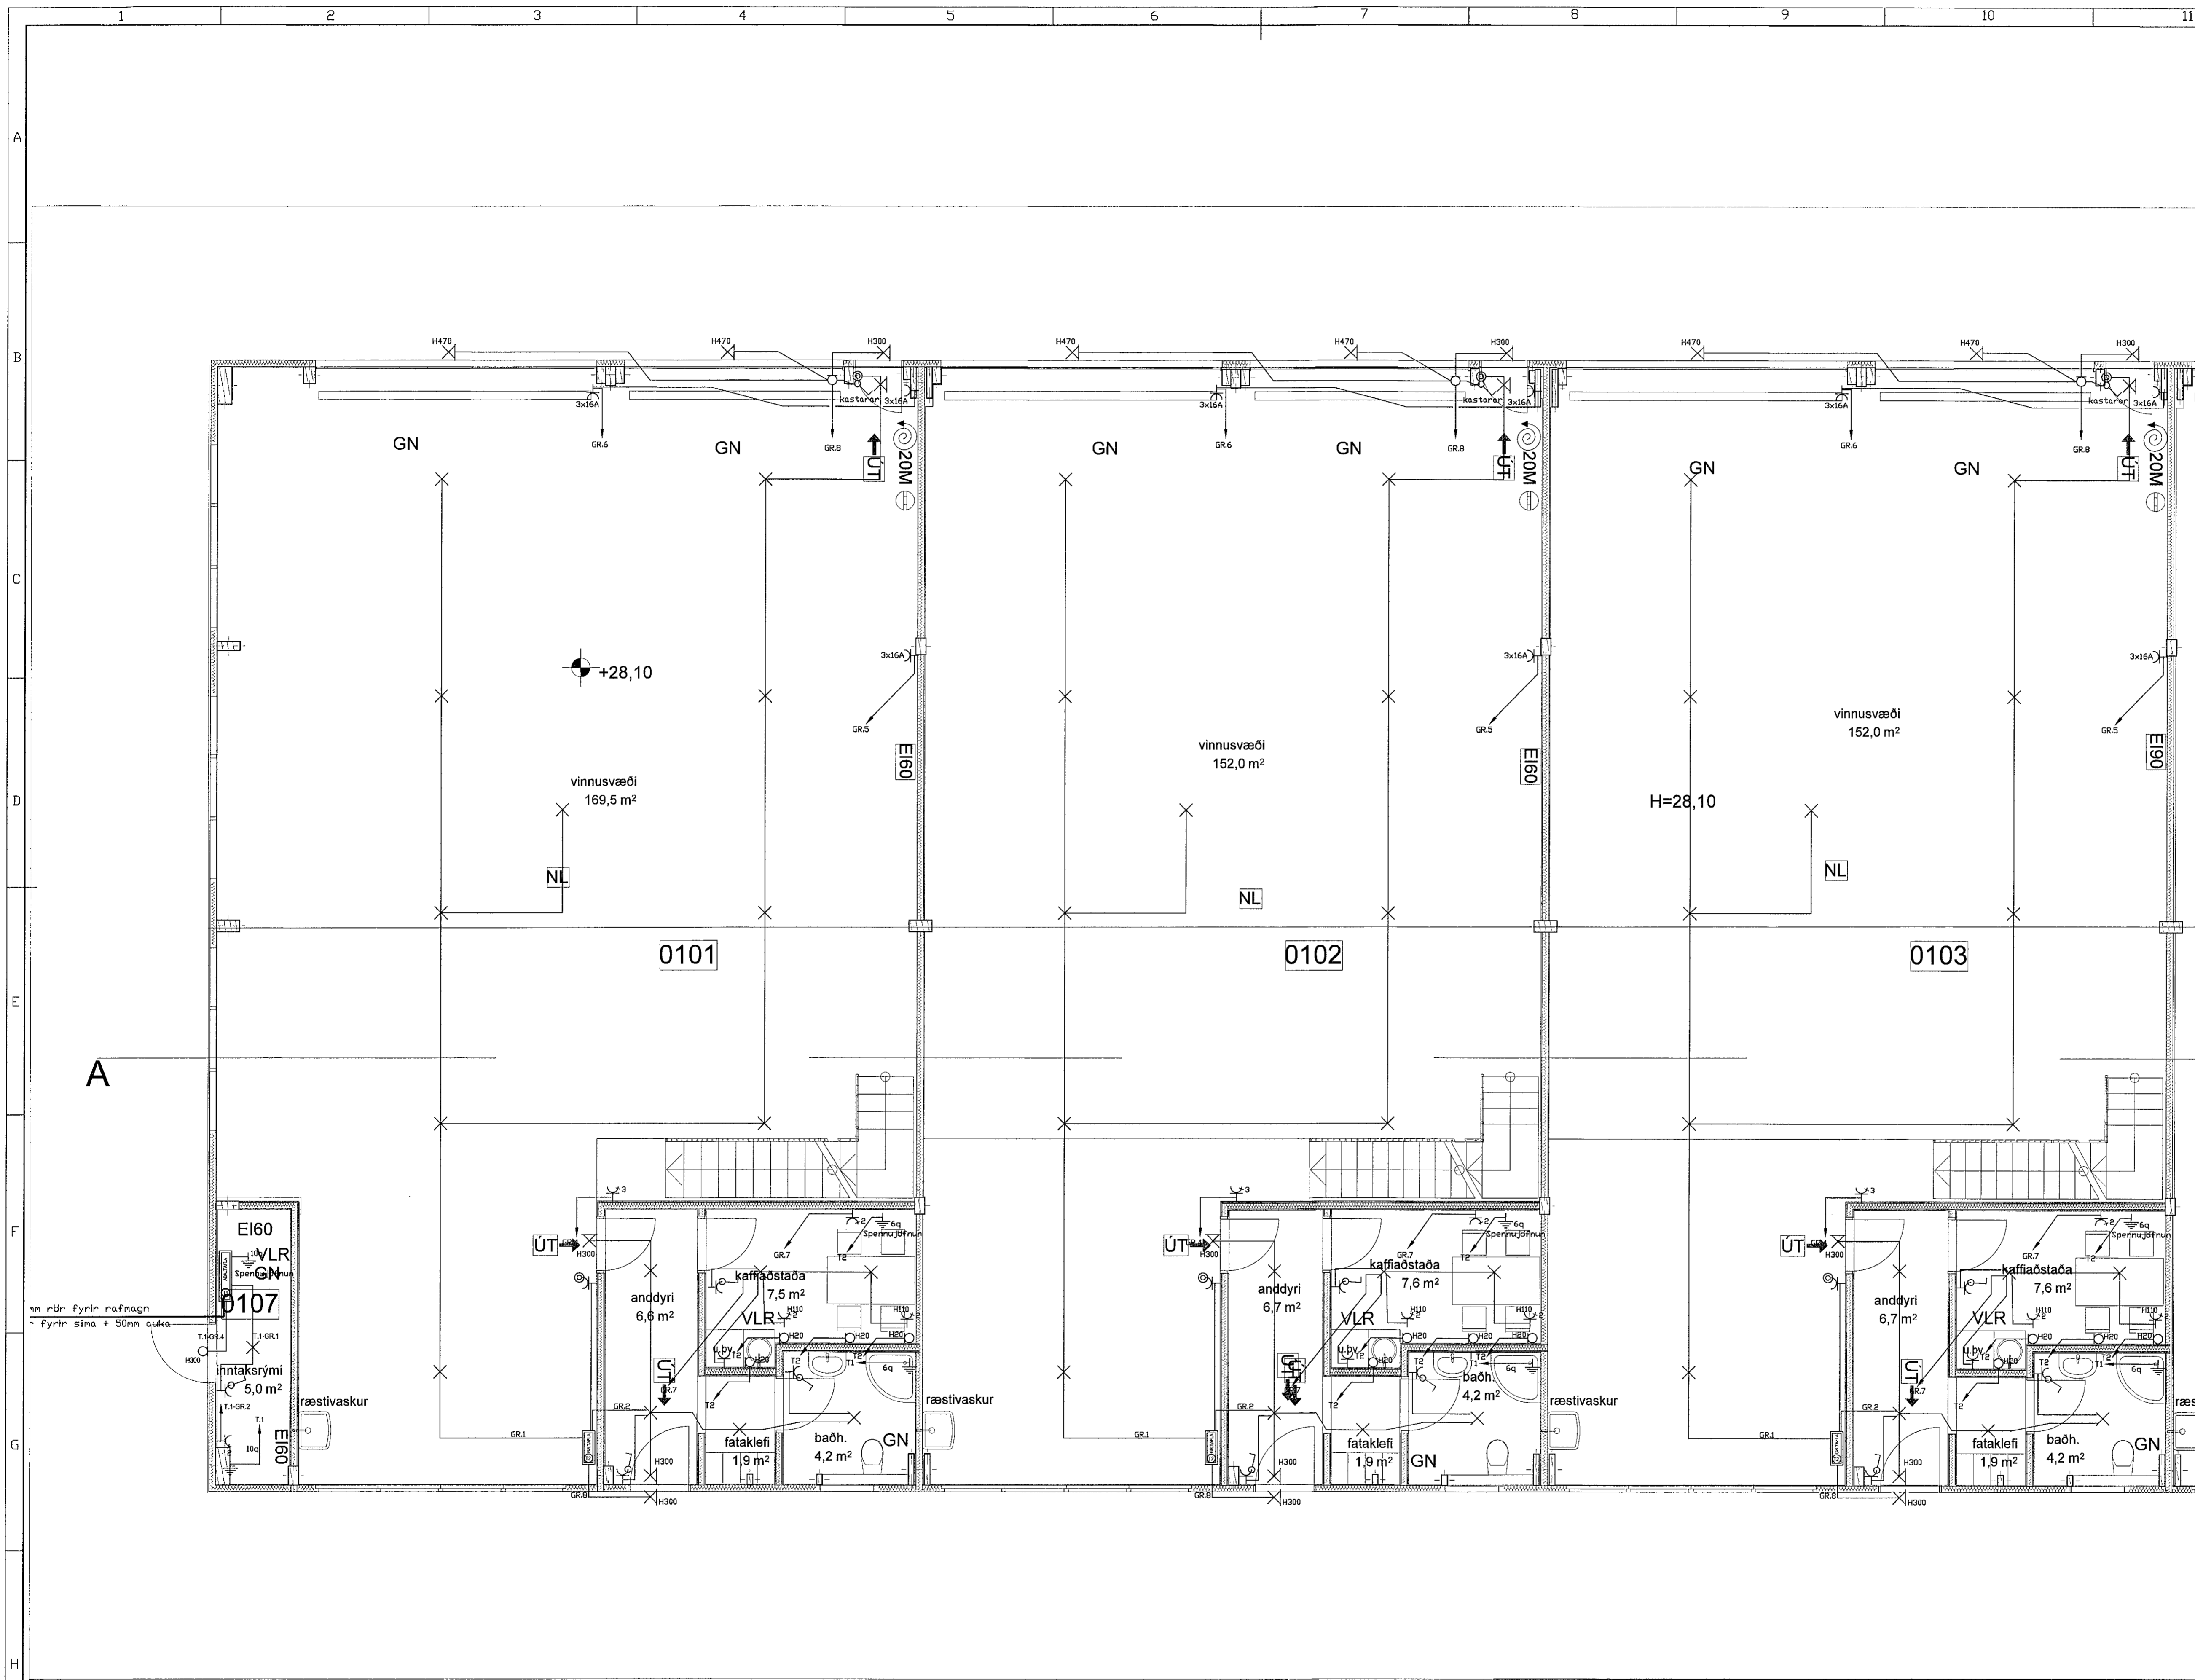

Breyting B	Dagsetning	teiknað	Sambýkkt	<p><b>ROR</b> RAFHÖNNUN OG RÁÐGJÖF</p>	<p>Einhella 6 Hafnarfjörður Rafnaðir í sal og neðri hæð Hönnuður Sigurður Jónsson Tilnefningartíðni Orri Arnason 8108864-5749</p>	Dagsetning	Stærð
Breyting C	Dagsetning	teiknað	Sambýkkt			25.5.2019	A1
Breyting B	Dagsetning	teiknað	Sambýkkt			Harald S.A.P.	Samb. S.A.P.
Breyting A	Dagsetning	teiknað	Sambýkkt	SAP	Kvarði 1/20	Bláaflöa 5/12	
Reyndar teikning		20.3.2019	SAP	Sambýkkt	Teikningarnúmer	2019-21	

