

Samþykkt bann
26 JUN 2019
Byggingarfulltrúinn í Hafnarfjörð
F. n. Sigurður Steinar Jónsson

Skýringar

Tengja sal saman tvö neðstu járnin í sökkulvegnum allan úthringinn og að upptaki í tengibox.

Setja skal tvo víralásá á hver samskeyti. Steyputeinar skulu vera 12mm í þvermáli.

Öll mál eru í cm, nema annars sé getið.

Tafla og rafbúnaður skal vera af viðurkenndri gerð.

Hæð rofa er 110cm, hæð tengla er 20cm, nema annars sé getið.

Hæð tengla í eldhúsi, baði, þvottahúsi, vs og bílskúr skal vera 110cm

Málstraumur rofa skal vera 13A og tengla 16A

Hæð tengils við rofa skal vera sú sama og rofans.

Greinar eru ekki sýndar í öllum tilvikum að töflu, en eru þá merktar viðkomandi töflu og grein.


Vírar eru 1,5mm² í þvermál, nema annars sé getið.

Staðsetning rofa og tengla skal skoðast í samræmi við innréttingarteikningar.

Öll rör í smáspennu eru 20mm.

Verk skal unnið samkv. IST-200 staðli.

⊕	Jarðtenging
⊕	Tvöfaldur tengill
⊕	Einfaldur tengill
⊕	Rofi og tengill í sömu hæð (1100 mm)
⊕	Rofi
⊕	Samrofi
⊕	Tvöfaldur rofi
⊕	Krossrofi
⊕	Þrýsti-rofi/dimmar
⊕	Þrýsti-rofi m/ljósi
⊕	Tengill m/neturljósi
⊕	Veggjös
⊕	Loftljós
⊕	Hátalaratengill
⊕	Símatengill
⊕	Loftnetstengill
⊕	Hreyfiskynjari
⊕	Tafla / melakassi
⊕	Reykskynjari
⊕	Þjalla
⊕	Handboði
⊕	Rör upp á næstu hæð
⊕	Rör niður á næstu hæð
⊕	Rör gegnum hæð
⊕	Halogenljós í lofti
⊕	Halogenljós í lofti
⊕	Halogenljós í vegg

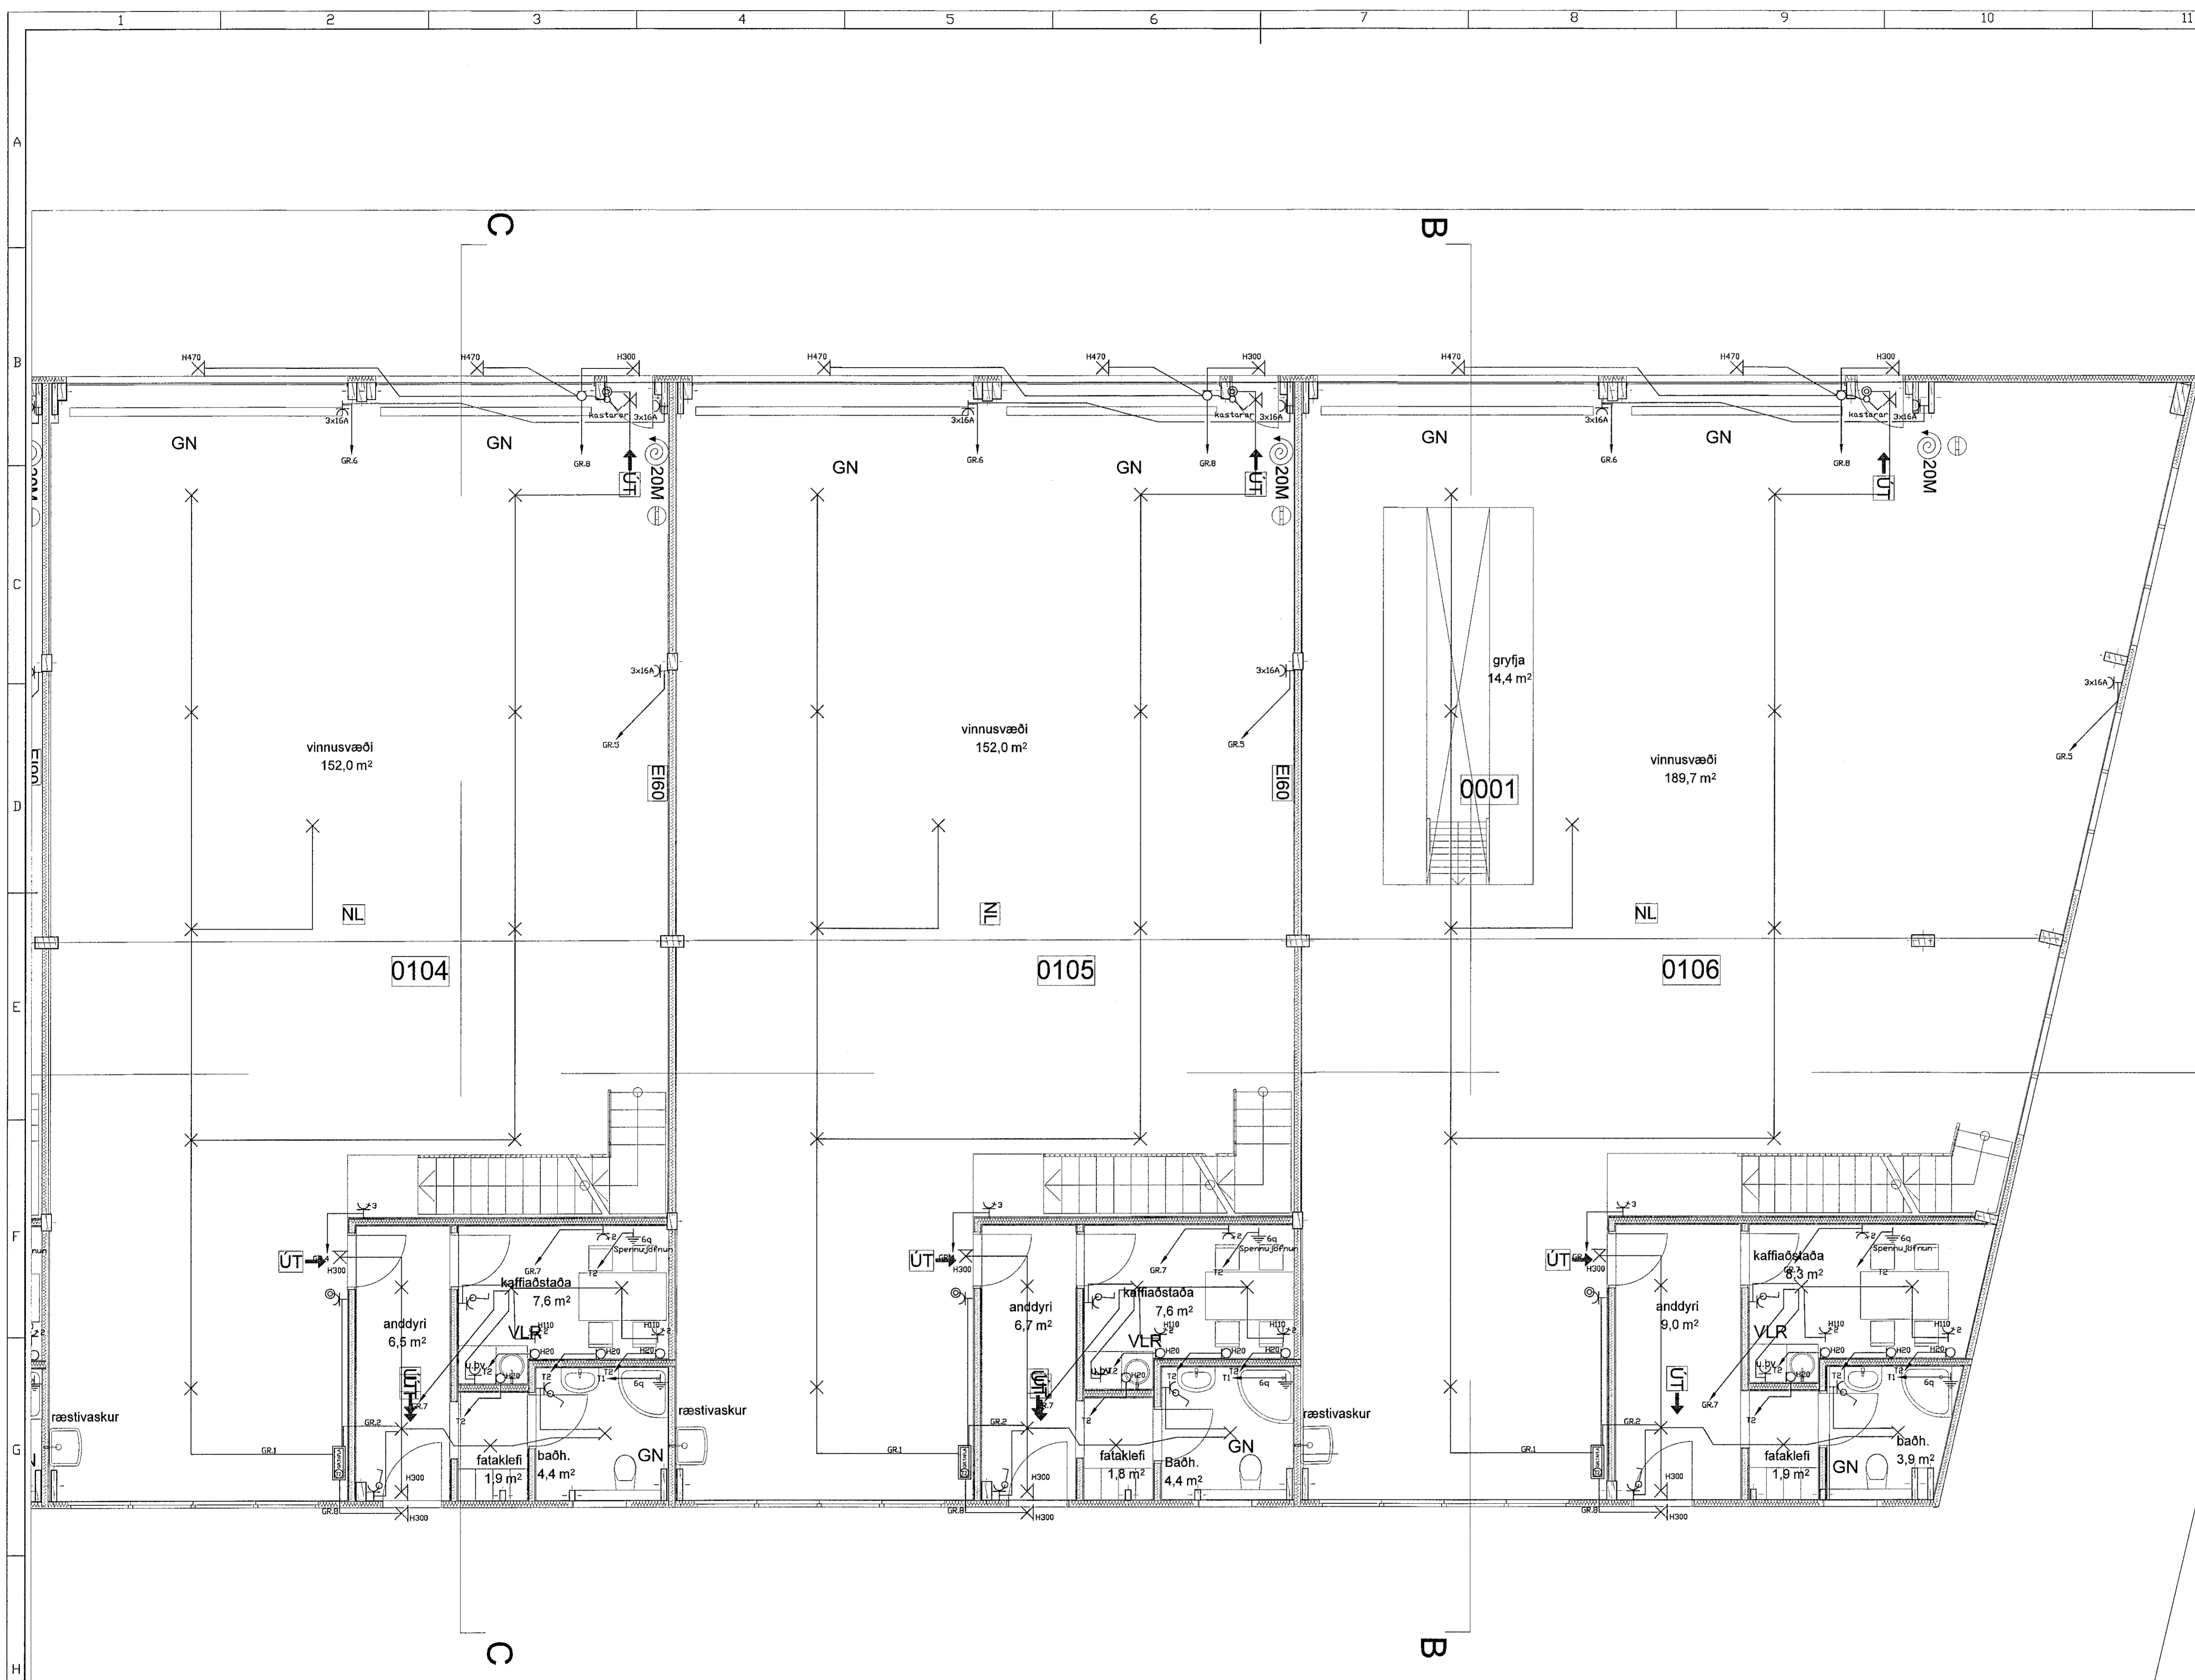

Breyting 1	Dagsetning	Teknað	Samþykkt		Einhella 6 Hafnarfjörður Rafnagnir í sal og neðringi Hönnuður Sigurður Steinar Jónsson Hönnunarskipti Dr. n. Arnason kt.080964-9746	Dagsetning	Stærð
Breyting 2	Dagsetning	Teknað	Samþykkt			23.5.2019	A1
Breyting 3	Dagsetning	Teknað	Samþykkt			Hannað	Samþ.
Breyting 4	Dagsetning	Teknað	Samþykkt			S.Á.P	S.Á.P

0 2 4 6 8 10