

Samþykkt þann
26 JUN 2019
Byggingarfulltrúinn í Hafnarfjörð
F.h. Sigurður Steinar Jónsson

Skýringar

Tengja sal saman tvö neðstu jörnin í sökkulvegnum allan úthringinn og að upptaki í tengibox.
Setja skal tvo víralás á hver samskeyti.
Steyputeinar skulu vera 12mm í þvermáli.

Öll mál eru í cm, nema annars sé getið.

Tafla og rafbúnaður skal vera af viðurkenndri gerð.

Hæð rofa er 110cm, hæð tengla er 20cm, nema annars sé getið.

Hæð tengla í eldhúsi, baði, þvottahúsi, vs og bílskúr skal vera 110cm

Málstraumur rofa skal vera 13A og tengla 16A

Hæð tengils við rofa skal vera sú sama og rofans.


Greinar eru ekki sýndar í öllum tilvikum að töflu, en eru þá merktar viðkomandi töflu og grein.

Vírar eru 1,5mm² í þvermál, nema annars sé getið.

Staðsetning rofa og tengla skal skoðast í samræmi við innréttingarteikningar.


Öll rör í smáspennu eru 20mm.

Verk skal unnið samkv. IST-200 staðli.

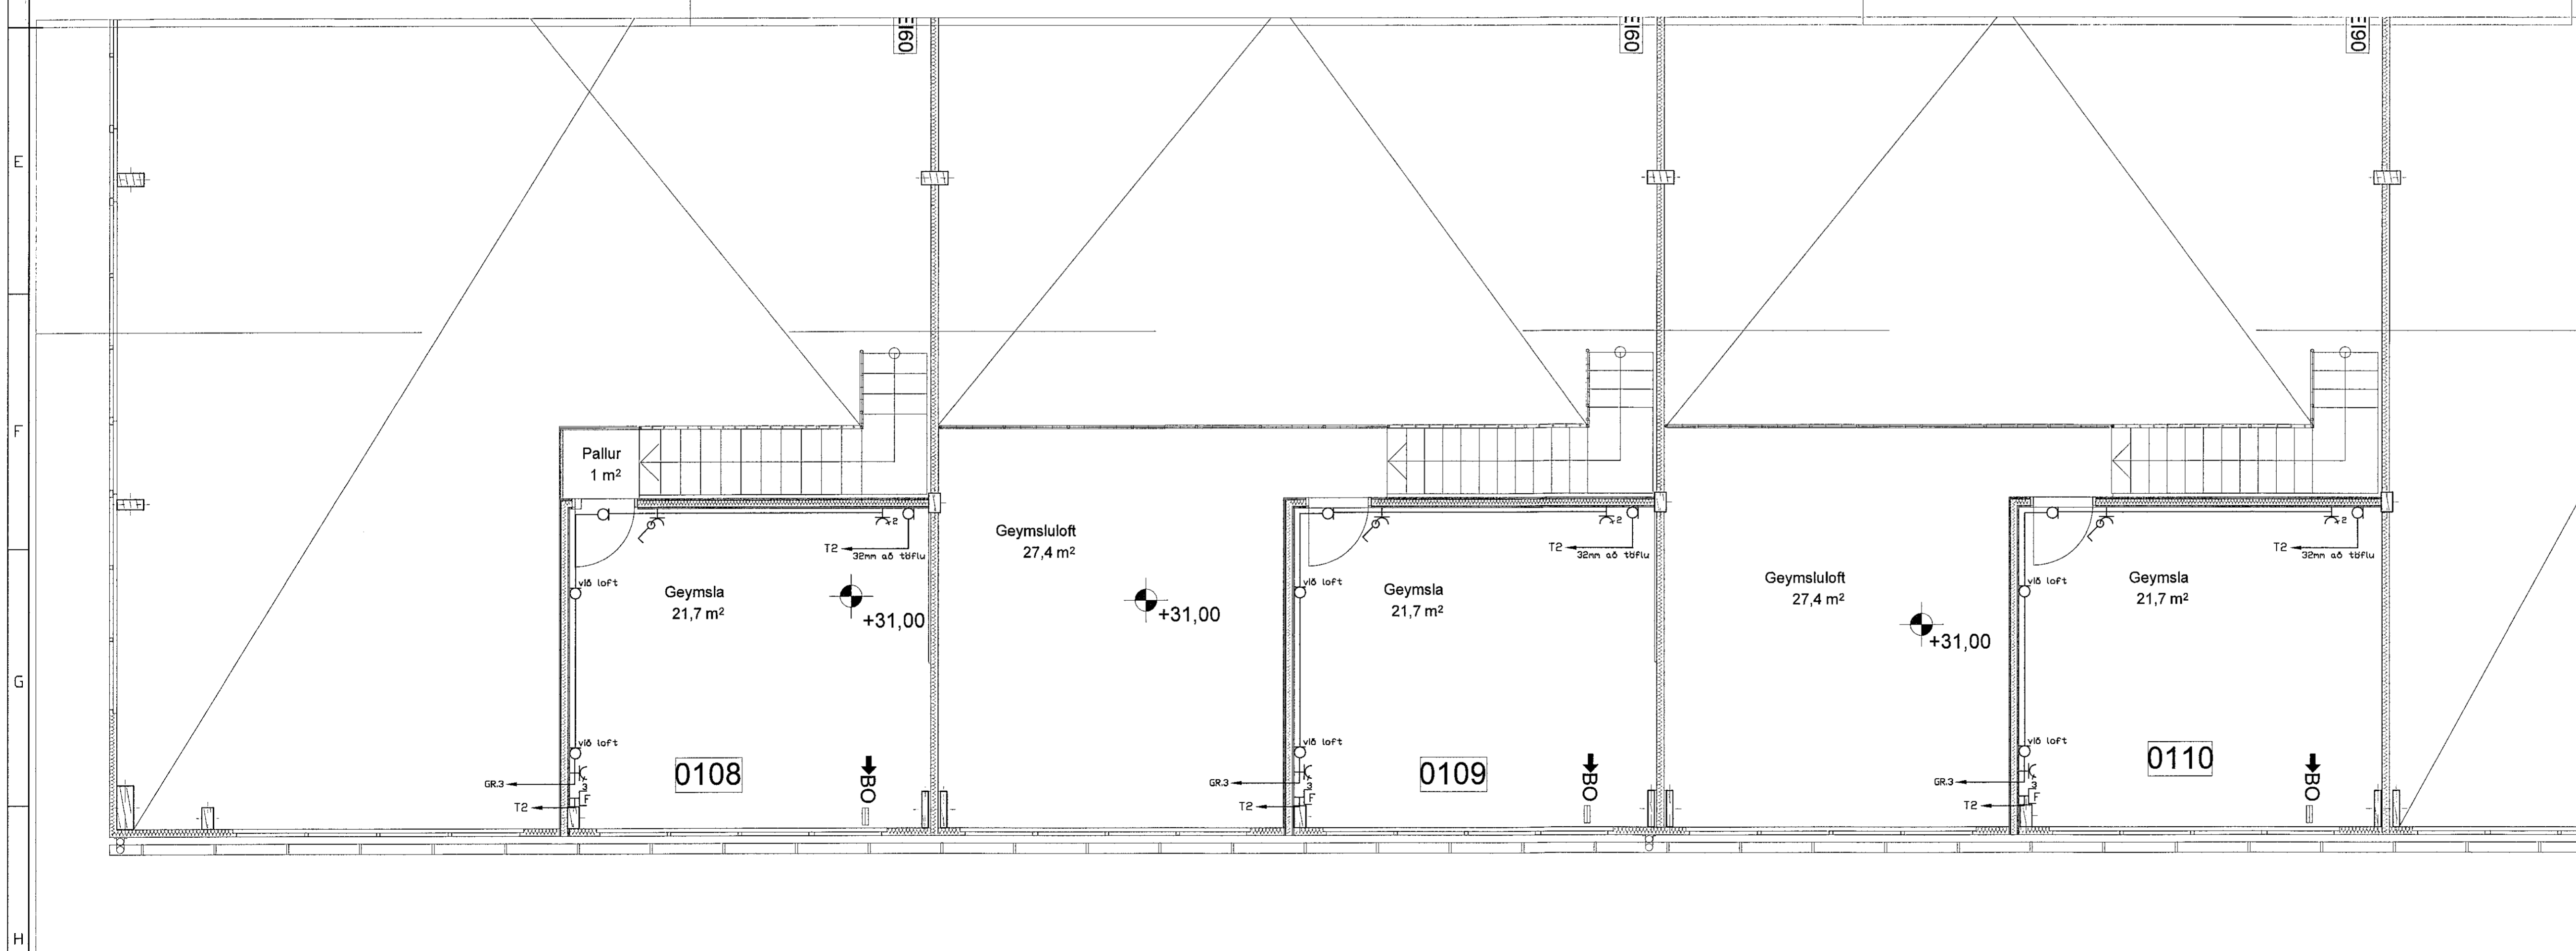

↕	Jarðtenging
↕	Tvöfaldir tengill
↕	Einfaldur tengill
↕	Rofi og tengill í sömu hæð (1100 mm)
↕	Rofi
↕	Samrofi
↕	Tvöfaldir rofi
↕	Krossrofi
⊙	Þrýsti-rofi/dimmar
⊙	Þrýsti-rofi m/ljósi
+	Tengill m/neturljósi
X	Veggljós
X	Loftljós
⌈	Hátalaratengill
⌈	Símatengill
⌈	Loftnetstengill
⌈	Hreyflaskynjari
■	Tafla / málakassi
■	Reykskynjari
○	Þjalla
○	Handboði
↗	Rör upp á næstu hæð
↘	Rör niður á næstu hæð
↔	Rör gegnum hæð
⬆	Halogenljós í lofti
⬆	Halogenljós í lofti
⬆	Halogenljós í vegg

Breyting D	Þegsetning	Teknað	Samþykkt		Einhella 6 Hafnarfjörður Raftaflagnir efri hæð Hönnuður: <i>Sigurður Steinar Jónsson</i> Hönnunarskipi: <i>Sigurður Steinar Jónsson</i> Dr. Erlendsson kt.080964-5749	Þegsetning	Stærð
Breyting C	Þegsetning	Teknað	Samþykkt			25.5.2019	A1
Breyting B	Þegsetning	Teknað	Samþykkt			Hanna S.A.P.	Sarþ S.A.P.
Breyting A	Þegsetning	Teknað	Samþykkt			Kvarnó 1/50	Bláaflóa 7/12
Reyndartekning		Þegsetning	Teknað	Samþykkt	Tekningartími	2019-21	

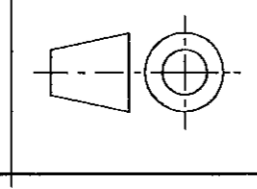

0 2 4 6 8 10