

Samþykkt þann
26 JUN 2019
Byggingarfulltrúinn í Hafnarfjörð
F. H. Sigurður Steinar Jóhannsson

Skýringar

Tengja sal saman tvö neðstu járnin í sökkulveggnum allan úthringinn og að upptaki í tengibox.
Setja skal tvo víralásá á hver samskeyti.
Steyputeinar skulu vera 12mm í þvermál.

Öll mál eru í cm, nema annars sé getið.

Tafla og ratbúnaður skal vera af viðurkenndri gerð.

Hæð rofa er 110cm, hæð tengla er 20cm, nema annars sé getið.

Hæð tengla í eldhúsi, baði, þvottahúsi, vs og bílskúr skal vera 110cm

Málstraumur rofa skal vera 13A og tengla 16A

Hæð tengils við rofa skal vera sú sama og rofans.

Greinar eru ekki sýndar í öllum tilvikum að töflu, en eru þá merktar viðkomandi töflu og grein.

Vírar eru 1,5mm² í þvermál, nema annars sé getið.


Staðsetning rofa og tengla skal skoðast í samræmi við innréttingarteikningar.

Öll rör í smáspennu eru 20mm.

Verk skal unnið samkv. IST-200 staðli.

Skýringar á merkingum

- INNI LAMPAR**
- L1 Innfellið LED ljós loft 230V fastir
 - L2 Innfellið LED ljós loft 230V veitanlegir
 - L3 Innfellið LED ljós loft 230V fastir IP44
 - L4 Innfellið í vegg 12V / hæð: 30cm
 - L5 Obain T5 ljósing 1x28W
 - L6 Veggjós / Útljós IP44 eða meira
 - L7 Kúpull
 - L8 Rakapæli bláljós IP44 eða meira
 - L9 Veggjós við rúm / hæð: 140
 - L10 Spogljós / hæð: 210cm
 - L11 Innfellið LED ljós í skáp
 - L12 Hangandi ljós
 - L13 Lampi
 - NL Ljós með neyðarlýsingar búnaði

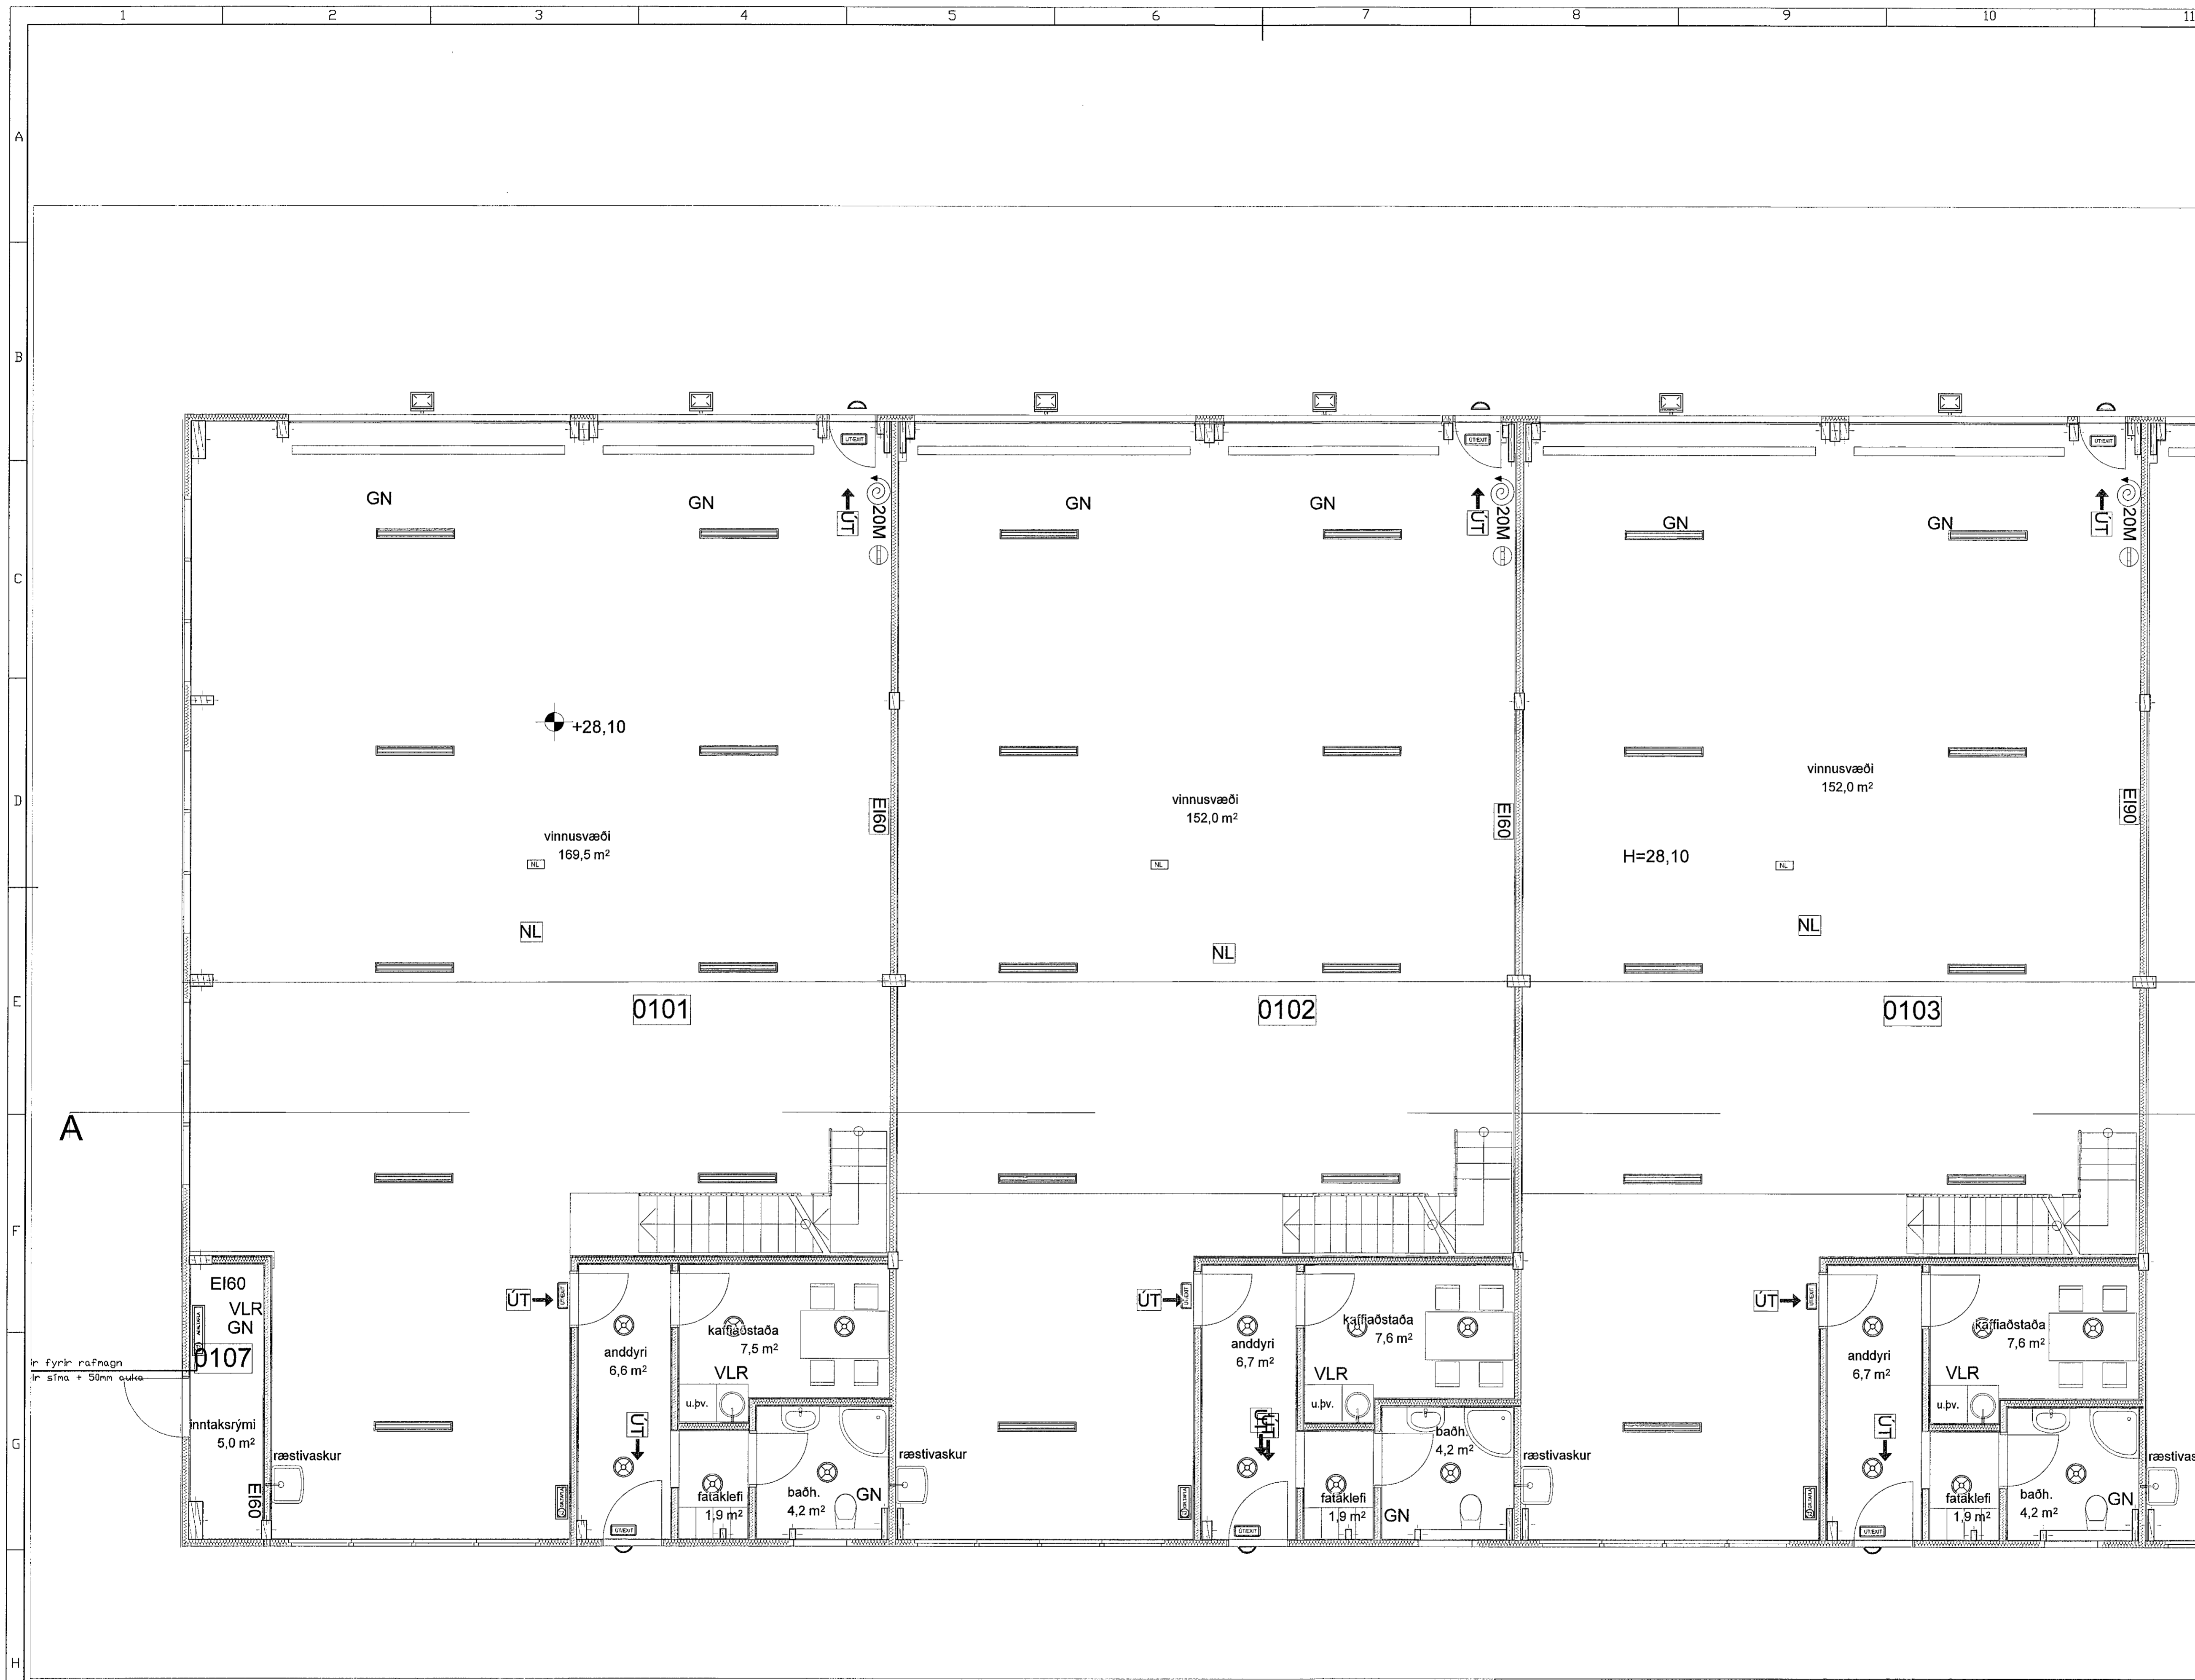

Breyting A	Dagsetning	Teknað	Sambýskt		Einhella 6 Hafnarfjörður Laugaplan neðri hæð Hönnuður Sigurður Agúst Hönnuðarstjóri Úrri Arason kt.889864-3747	Breyting B	Dagsetning	Teknað	Sambýskt	Breyting C	Dagsetning	Teknað	Sambýskt	Breyting D	Dagsetning	Teknað	Sambýskt	Breyting E	Dagsetning	Teknað	Sambýskt
Breyting B	Dagsetning	Teknað	Sambýskt			Breyting C	Dagsetning	Teknað	Sambýskt	Breyting D	Dagsetning	Teknað	Sambýskt	Breyting E	Dagsetning	Teknað	Sambýskt	Breyting F	Dagsetning	Teknað	Sambýskt
Breyting C	Dagsetning	Teknað	Sambýskt			Breyting D	Dagsetning	Teknað	Sambýskt	Breyting E	Dagsetning	Teknað	Sambýskt	Breyting F	Dagsetning	Teknað	Sambýskt	Breyting G	Dagsetning	Teknað	Sambýskt
Breyting D	Dagsetning	Teknað	Sambýskt			Breyting E	Dagsetning	Teknað	Sambýskt	Breyting F	Dagsetning	Teknað	Sambýskt	Breyting G	Dagsetning	Teknað	Sambýskt	Breyting H	Dagsetning	Teknað	Sambýskt

0 2 4 6 8 10