
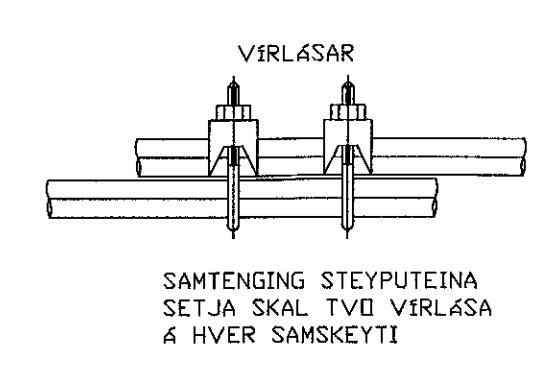
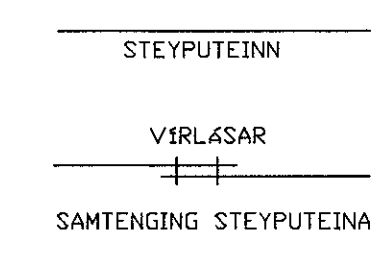
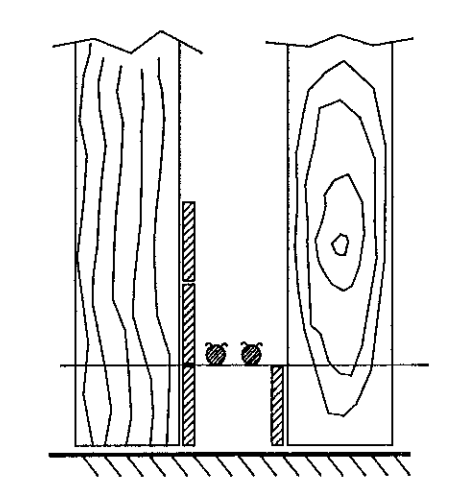
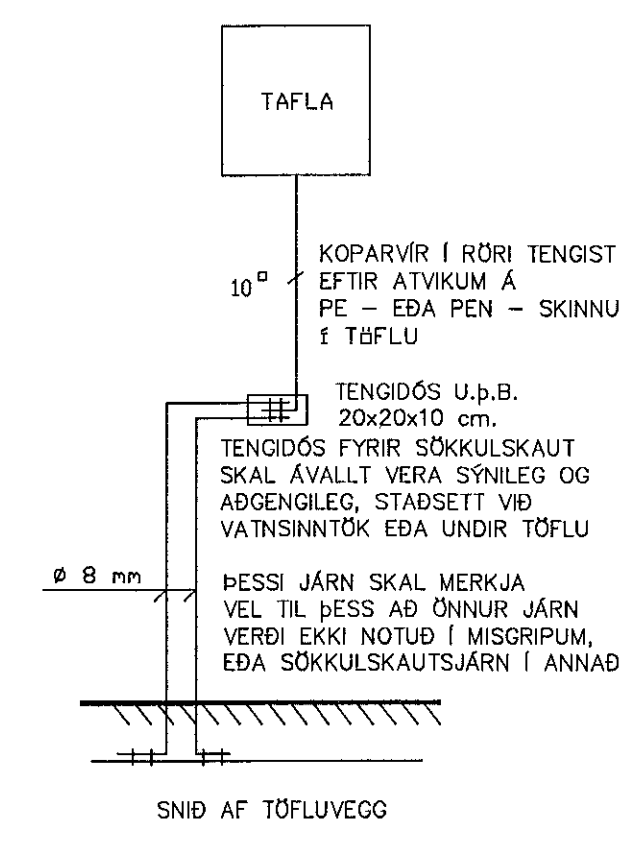



Samþykkt þann
26 JUN 2019
Byggingarfulltrúinn í Hafnarfjörð
F.h. Sigurður Steinar Jónsson

SKÝRINGAMYNDIR AF SÖKKULSKAUTI
ERU EKKI Í MÆLIKVARÐA

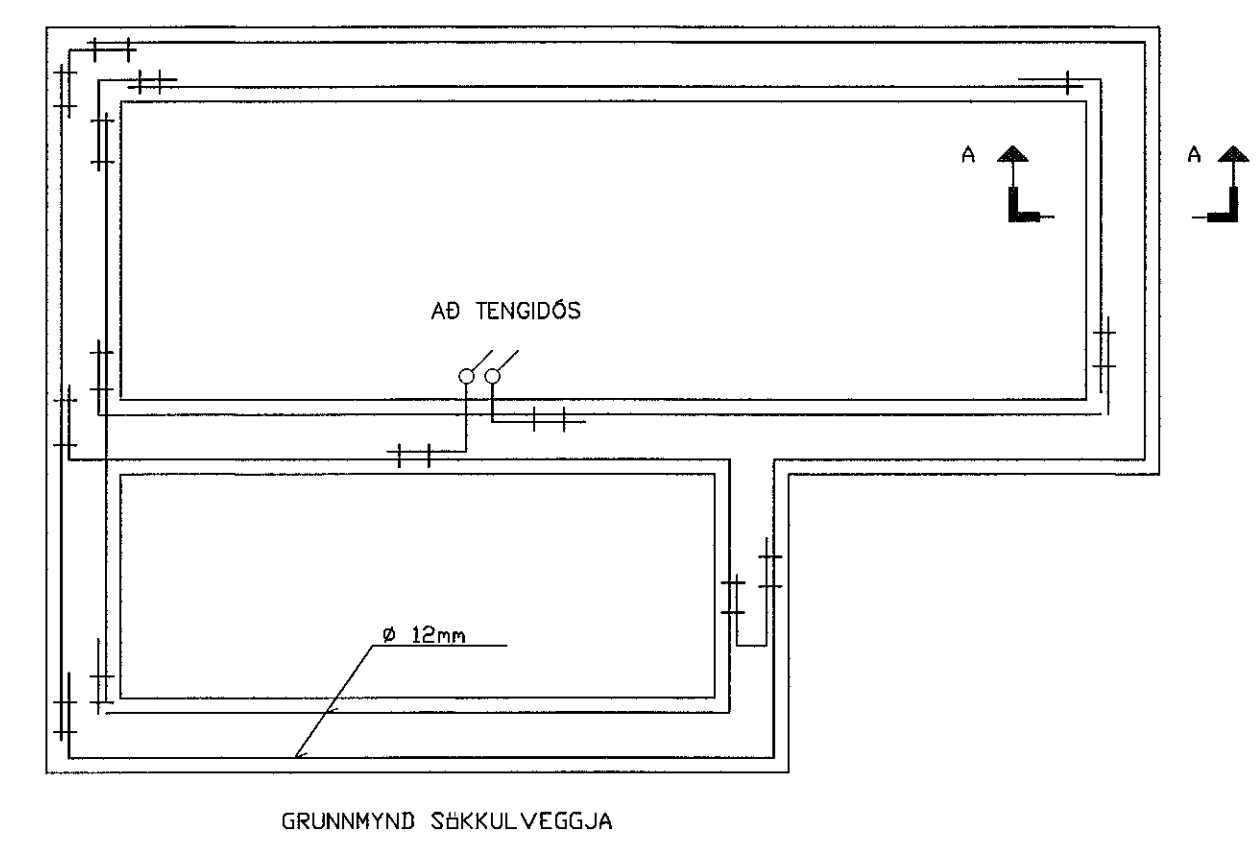


SNID A - A Í SÖKKULVEGG

SÝND ERU 2 NEDSTU STEYPU-STYRKARJÄRN Í STEYPUMÓTI OFAN Á NEDSTU MÓTAVIRUM

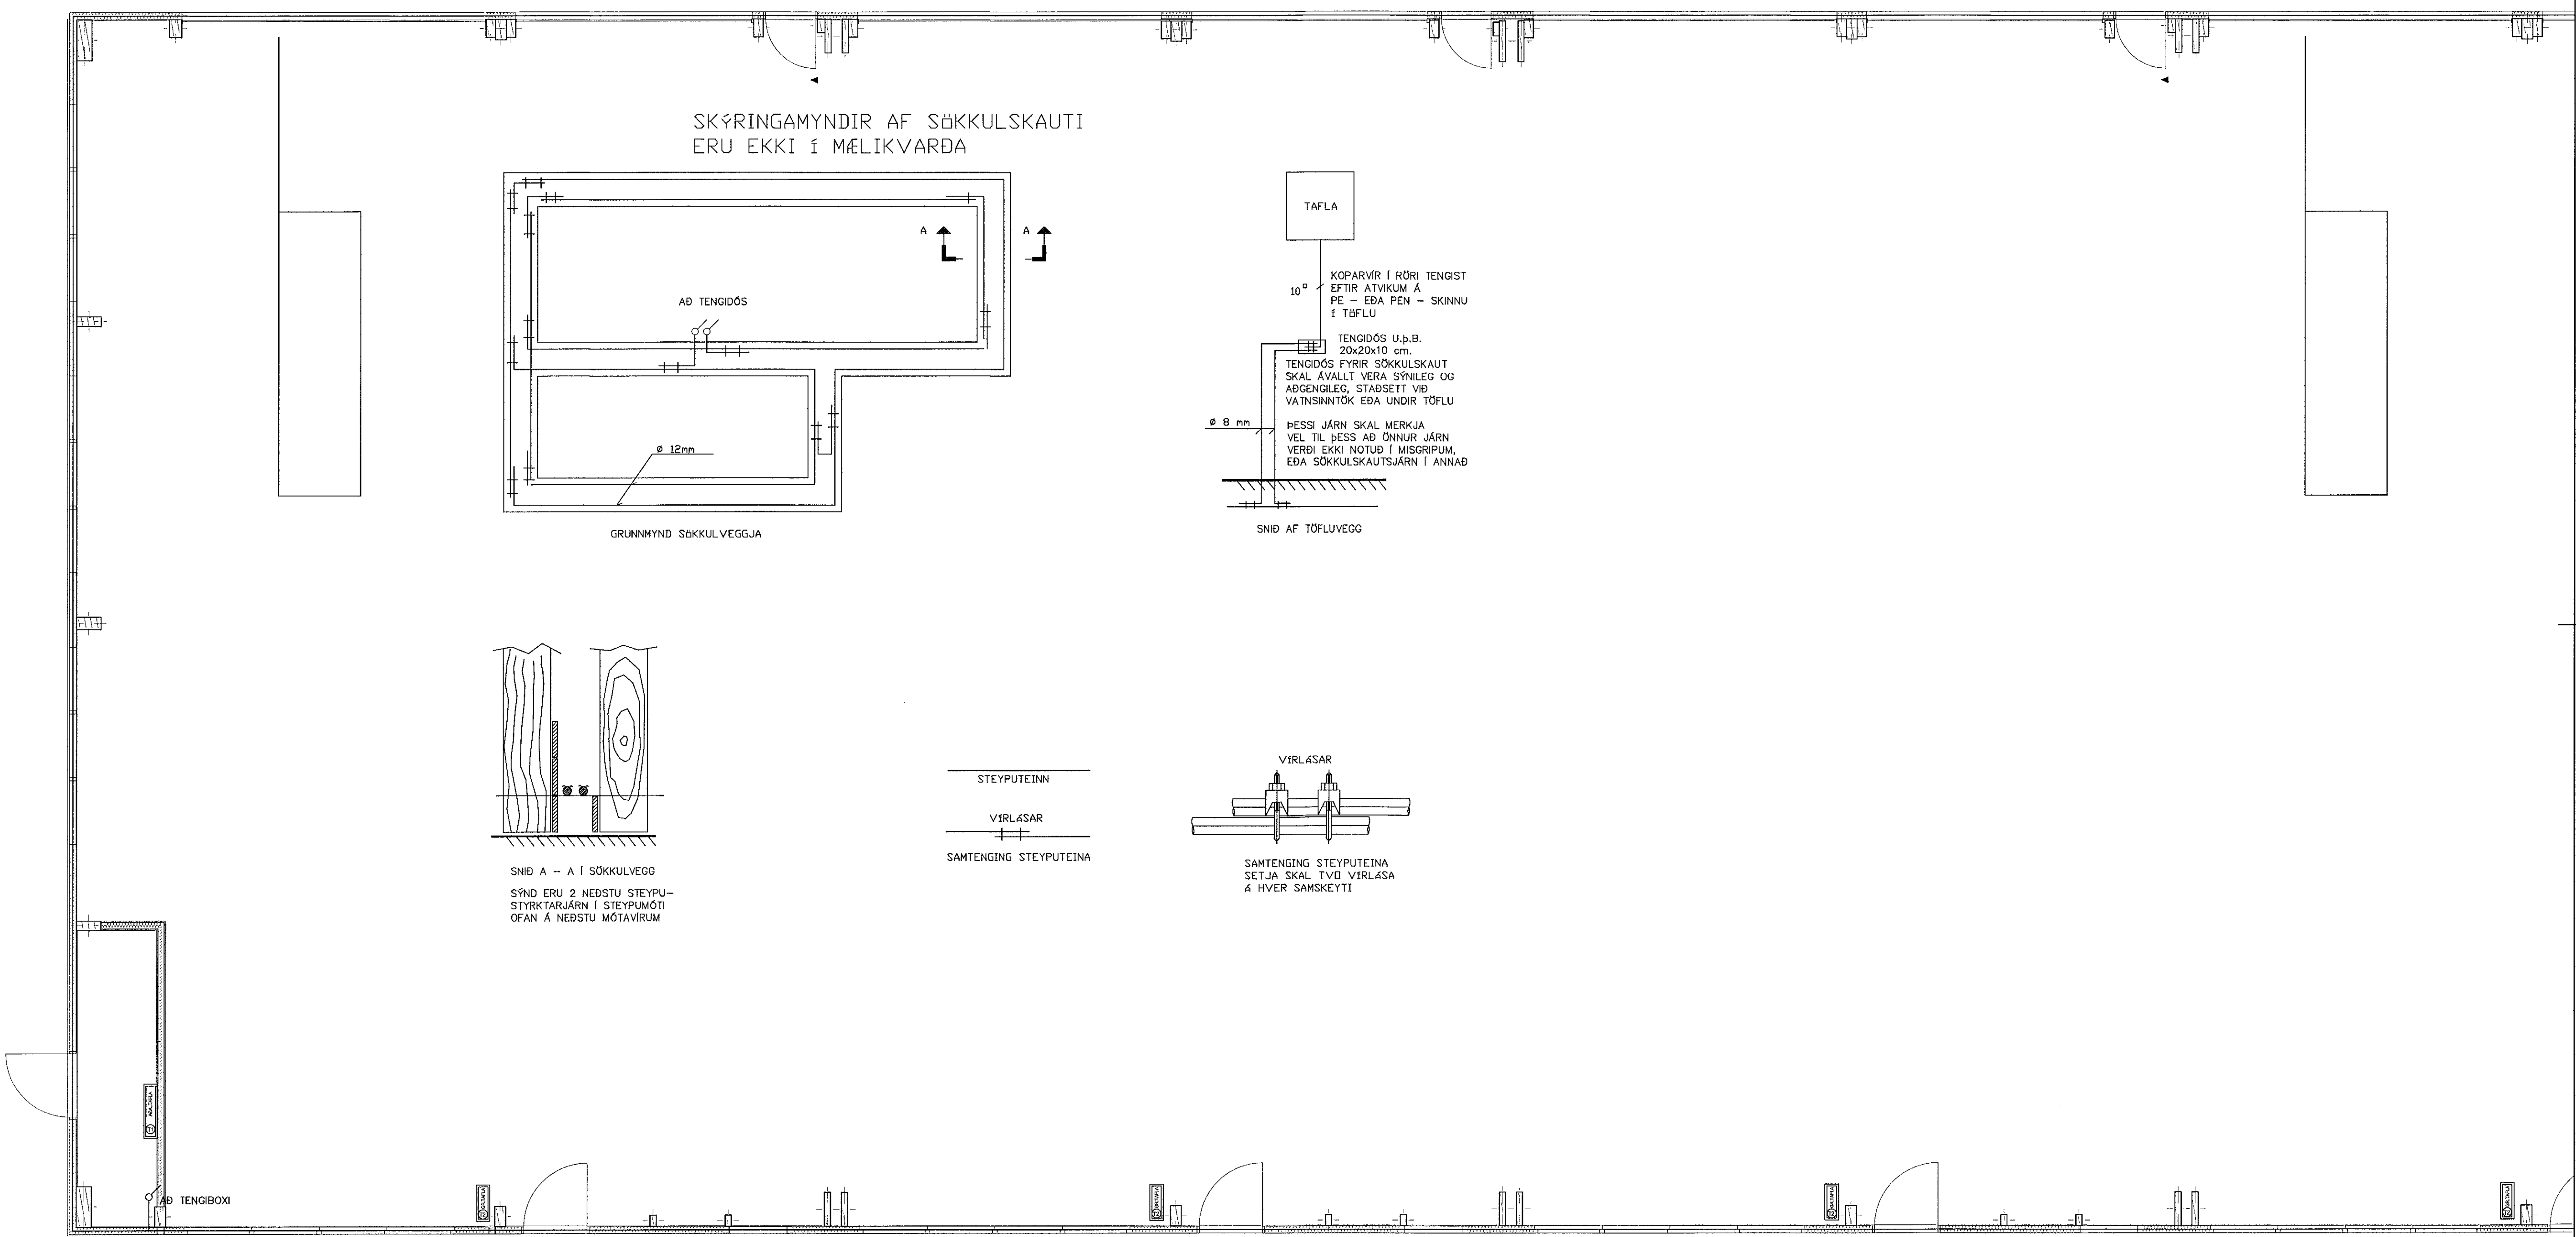

Breyting A	Dagsetning	Telmað	Samþykkt		Einhella 6 Hafnarfjörður Sökkulskaut Hönnuður Sigurður Agúst Pálsson Hönnunarskipi Dröf árnason hl. 090864-3749	Bogsetning	Starð
Breyting B	Dagsetning	Telmað	Samþykkt			Bogsetning	Starð
Breyting C	Dagsetning	Telmað	Samþykkt			Bogsetning	Starð
Breyting D	Dagsetning	Telmað	Samþykkt			Bogsetning	Starð

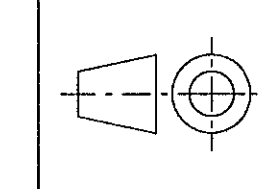

0 2 4 6 8 10