

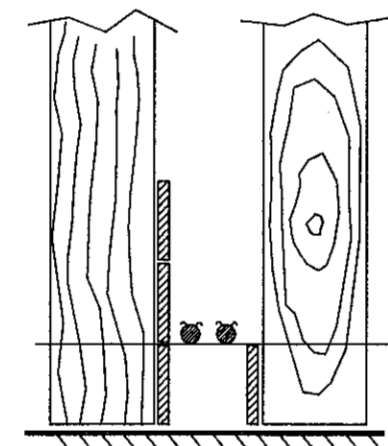
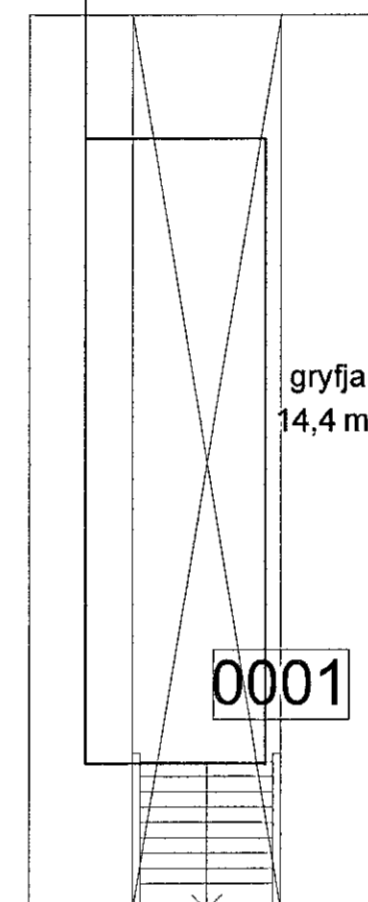
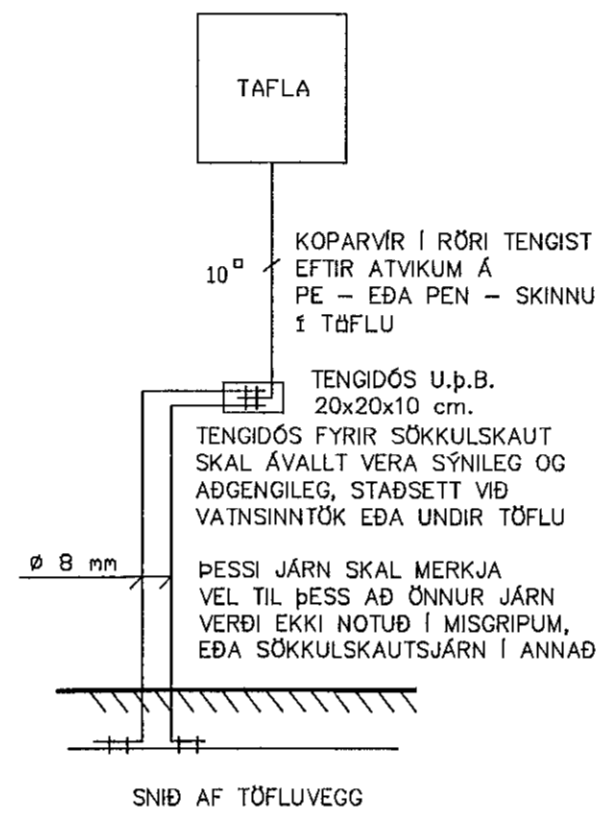
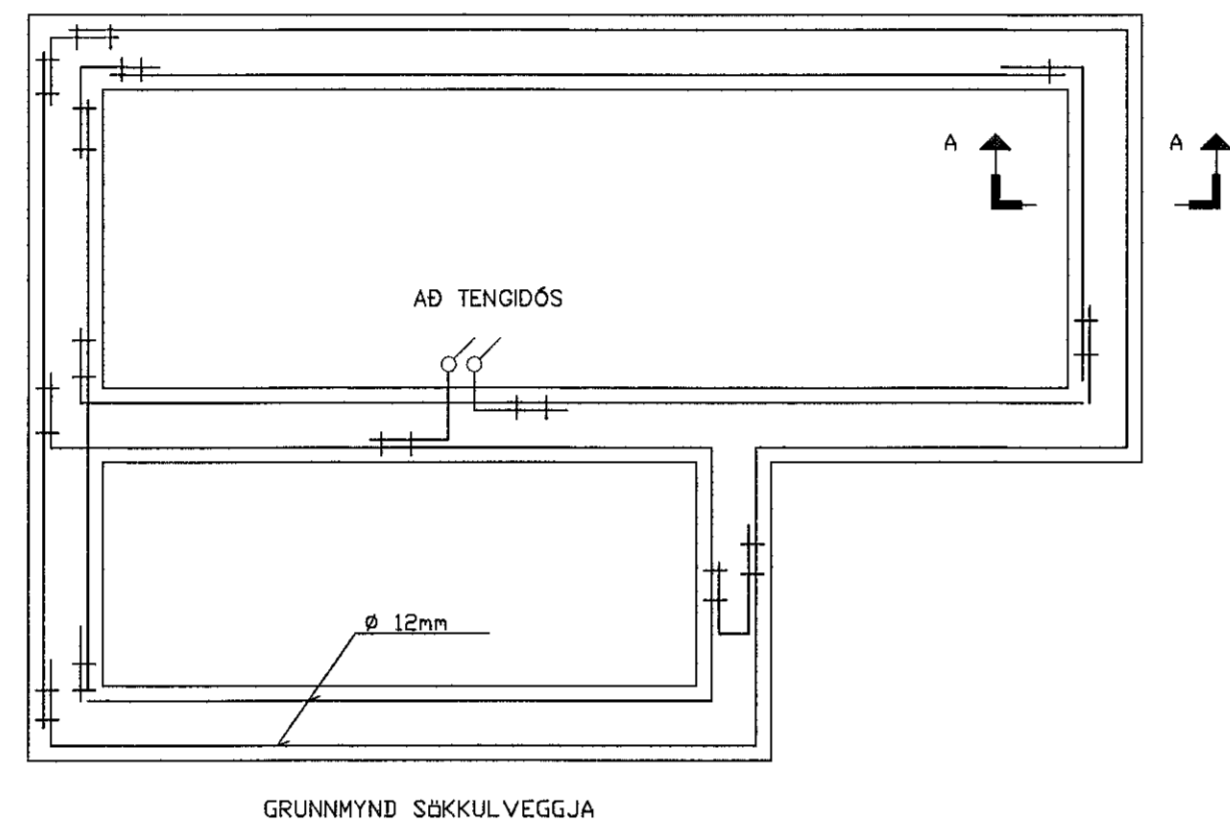


Samþykkt þann  
26 JUN 2019  
Byggingarfulltrúinn í Hafnarfjörð  
F.h. Sigurður Steinar Jónsson

SKÝRINGAMYNDIR AF SÖKKULSKAUTI  
ERU EKKI Í MÆLIKVARÐA

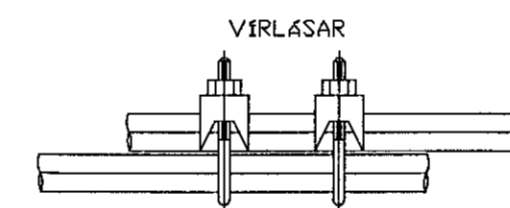

SNID A - A Í SÖKKULVEGG  
SÝND ERU 2 NEDSTU STEYPU-  
STYRKJARJÄRN I STEYPUMÖTI  
OFAN Á NEDSTU MÖTAVIRUM

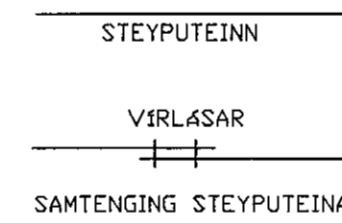

Breyting	Dagsetning	Teknað	Samþykkt
Breyting C	Dagsetning	Teknað	Samþykkt
Breyting B	Dagsetning	Teknað	Samþykkt
Breyting A Reyndar teikning	Dagsetning 20.3.2019	Teknað SAP	Samþykkt SAP

**RÖR**  
RAFÖNNUN  
OG RÁÐGJÖF

Einhella 6  
Hafnarfjörður  
Sökkulskaut

Dagsetning	Stað
25.5.2019	A1
Hanna S.A.P.	Samþ. S.A.P.
Kvarð 1/50	Blöð 10a 12/12
Teikningarnúmer 2019-21	

