


ATH. ENDANLEG STAÐSETNING
 Á SÚLUUNSDIRSTÖÐUM SKOÐIST
 M.T.T. BURÐARVIRKIS TIMBURGRINDAR

MATSHLUTI 03. GRUNNMYND SÖKKLA 1:50

Samþykkt þann
 21 JUN 2019
 Byggingarfulltrúinn í Hafnarfirði
 F.h. Sigurður Steinar Jónsson

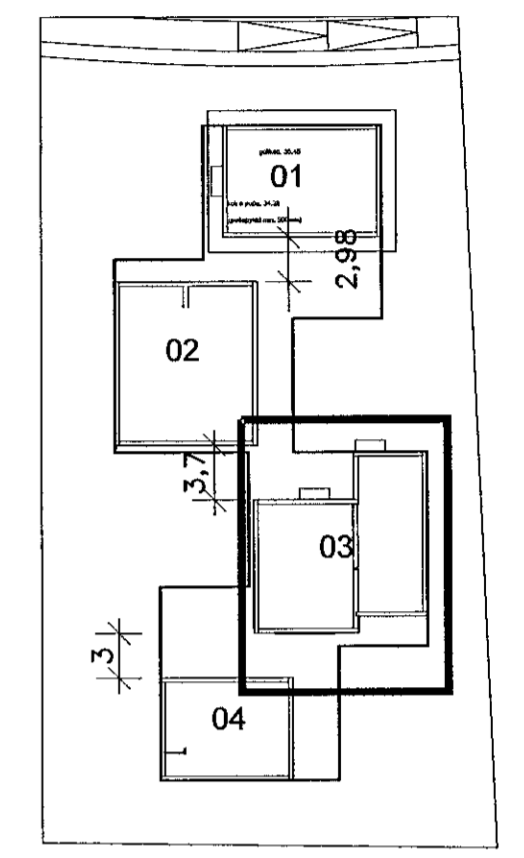

LYKILMYND

VHÁ Verkfræðistofa ehf.
 Suðurlandsbraut 46 108 Reykjavík
 Sími: 897-8132
 e-mail: haukur@vha.is
 Heimasíða: www.vha.is
 Kennitala: 560600-3050

Hannað H.Á. Teiknað H.Á. Samþykkt: *[Signature]*
 Kennitala 110383-5339

HÁDEGISSKARÐ 16
 HAFNARFIRÐI
 MATSHLUTI 03
 BURÐARVIRKI
 GRUNNMYND SÖKKLA

Mkv. 1:50	Teikn. nr. 2-0.1	Verk nr. 18-050
--------------	---------------------	--------------------

Ajtlun samræmingarhönnuðar / hönnunarstjóra: *[Signature]* Útgáfa Dags.
 A MARS 19