
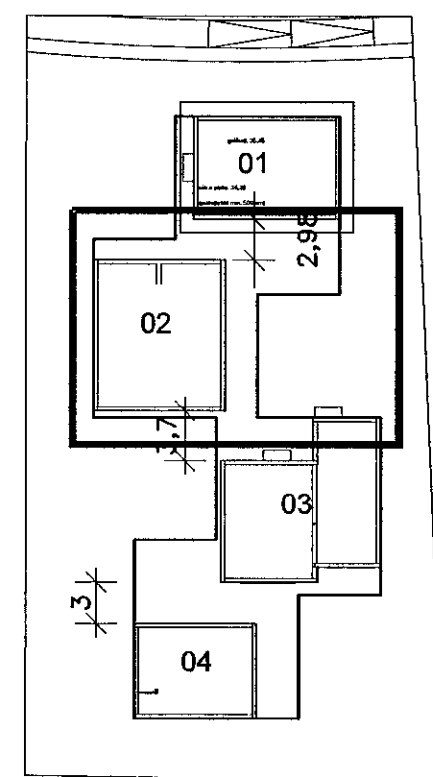


Samþykkt þann
21 JUN 2019
Byggingarfulltrúinn í Hafnarfirði
F.h. Sigurður Steinar Jónsson

MATSHLUTI 01. GRUNNMYND LAGNA Í JÖRD 1:50

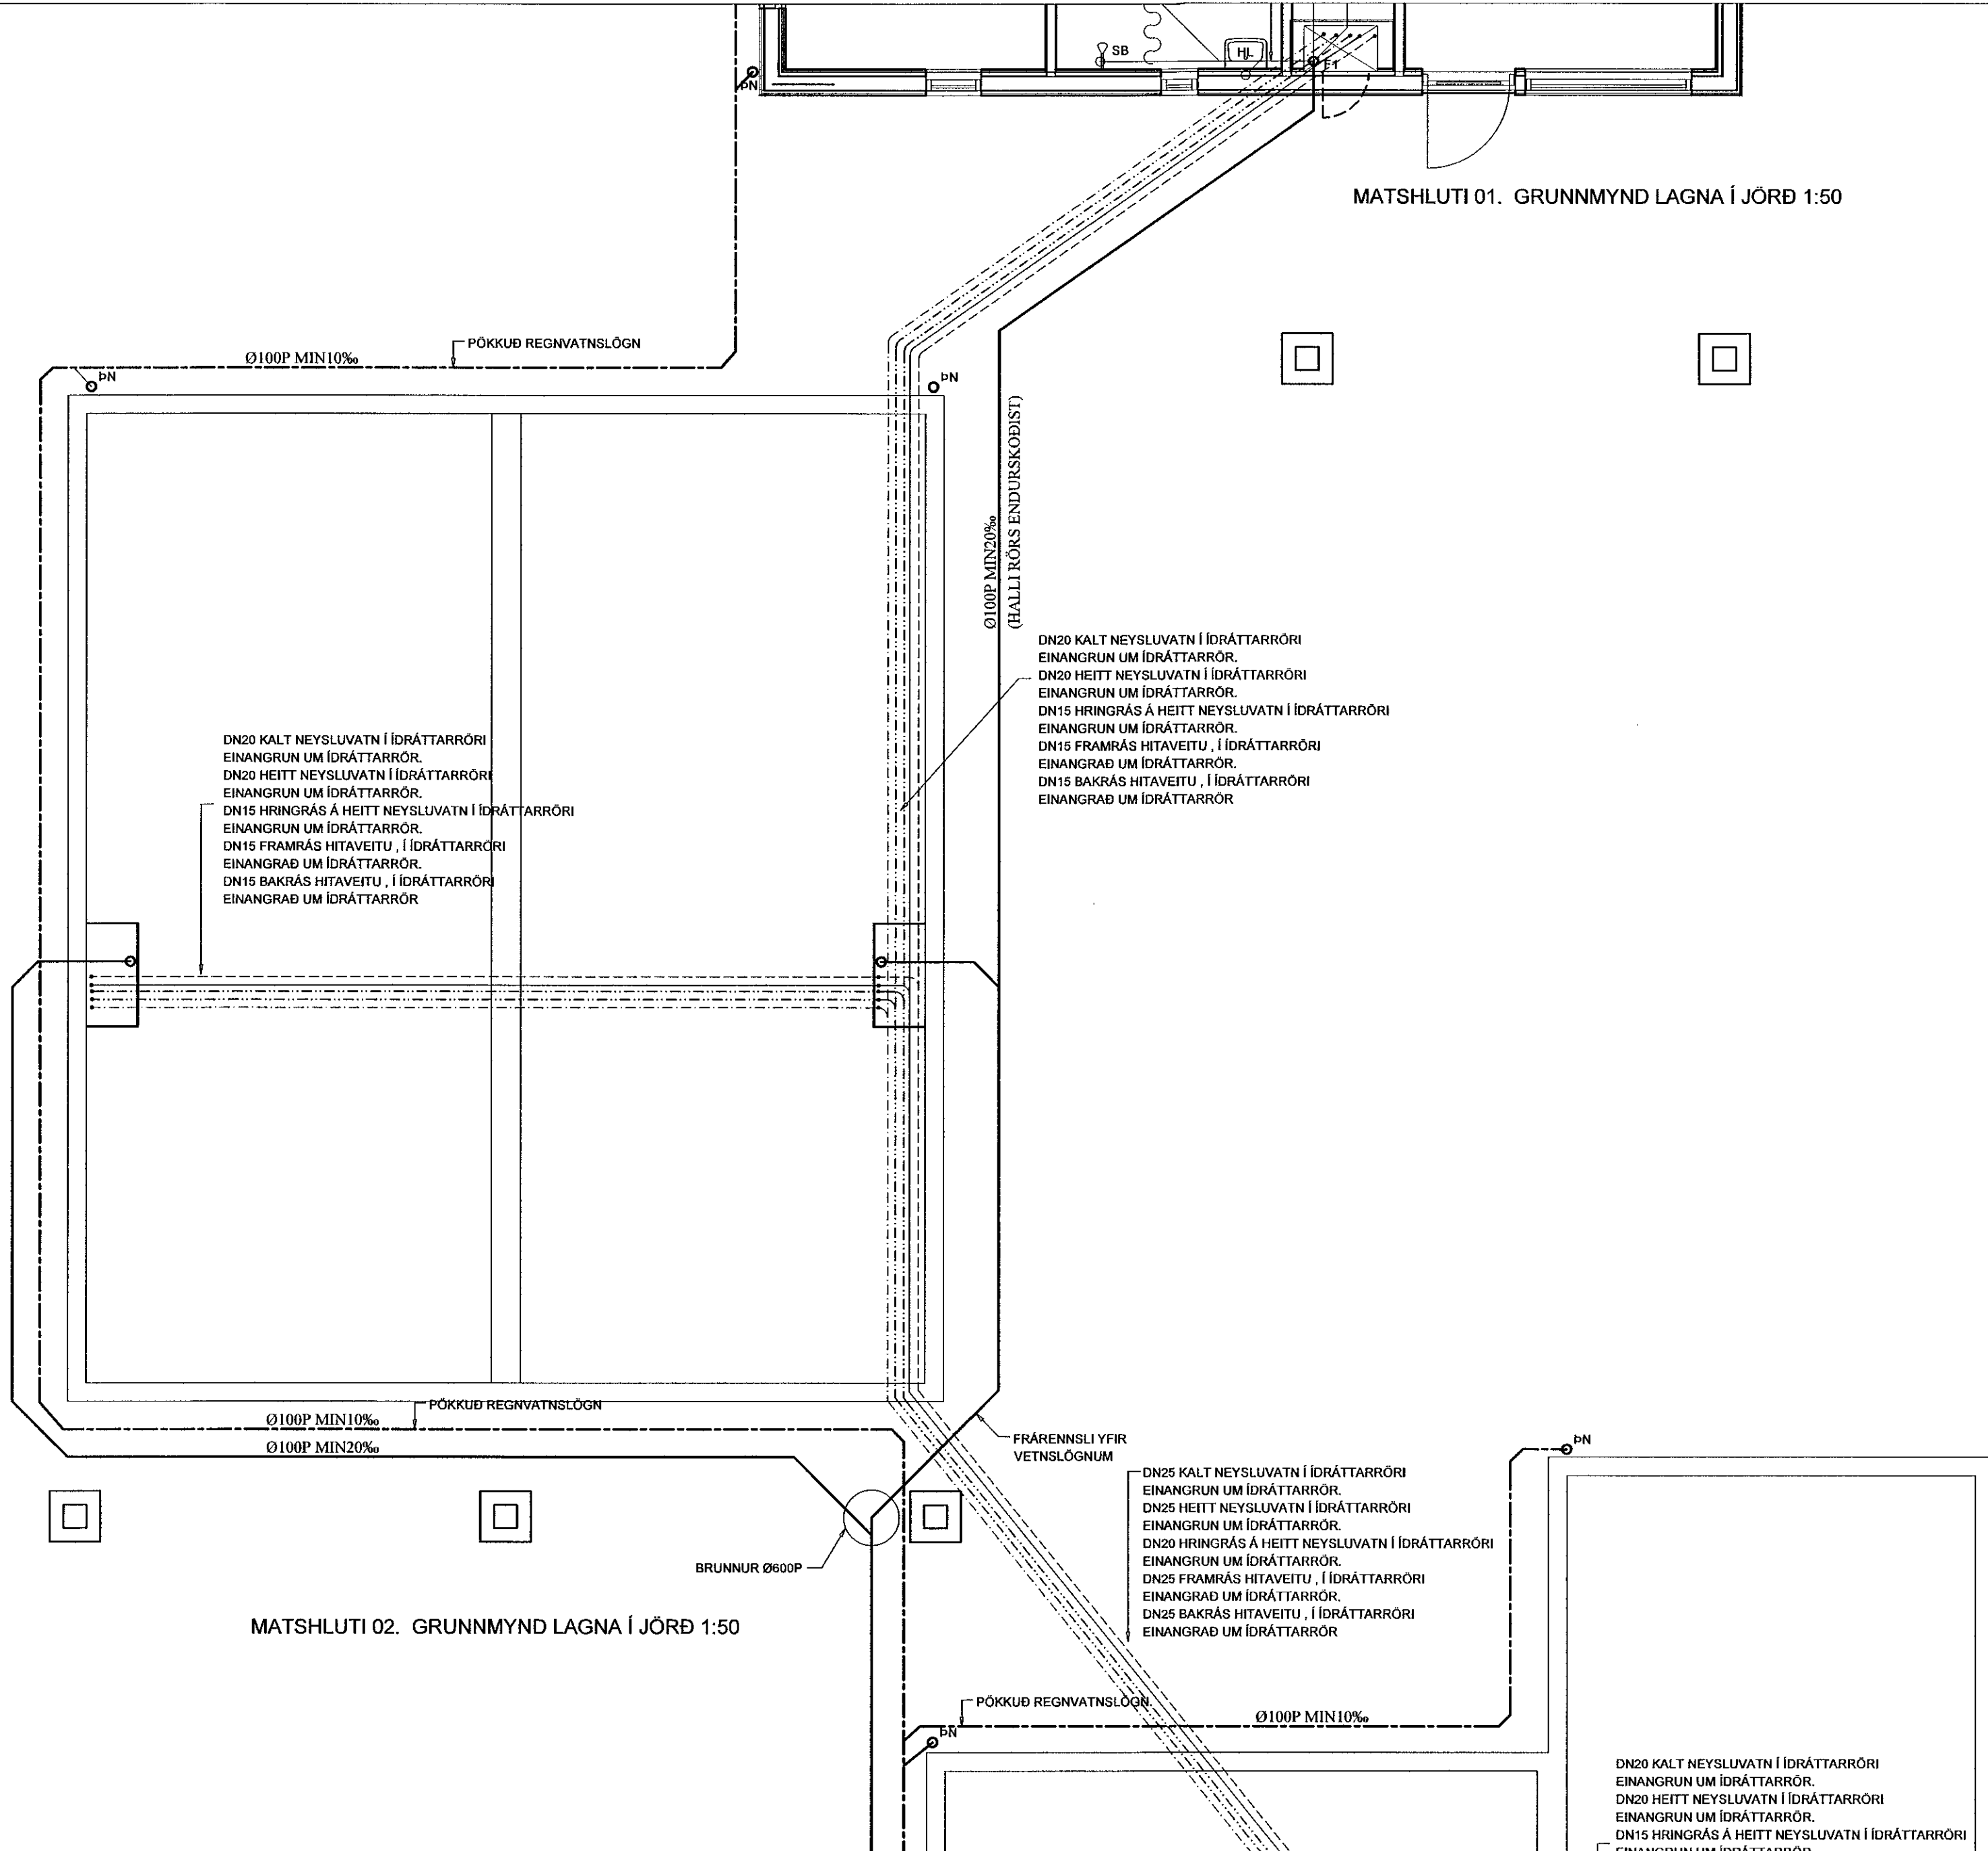

LYKILMYND

MATSHLUTI 02. GRUNNMYND LAGNA Í JÖRD 1:50

VHÁ Verkfræðistofa ehf.
Suðurlandsbraut 46 108 Reykjavík
Sími: 897-8132
e-mail: haukur@vha.is
Heimasíða: www.vha.is
Kennitala: 560600-3050

VHÁ

Hannað H.A.	Teiknað H.A.	Samþykkt: Kennitala 110383-5339
HÁDEGISSKARÐ 16		
HAFNARFIRÐI		
MATSHLUTI 02		
LAGNIR		
GRUNNMYND LAGNA Í JÖRD		
Mkv. 1:50	Teikn. nr. 3-0.1	Verk nr. 18-050
Ágætun samræmingarhönnuðar / hönnunarstjóra: Jón Jónsson 281298725		Útgáfa Dags. A APR.19