


LYKILMYND

Verkfræðistofa Hauks Ásgeirssonar e.h.f.
Bráutarholt 10-14, 105 Reykjavík
Sími: 534-8815 897-8132
e-mail: haukur@vha.is
www.vha.is
Kennitala: 560600-3050

VHÁ
HRINGHELLA 7
HAFNARFIRÐI
BURÐARVIRKI
GRUNNMYND LAGNA Í JÖRD

Mkv. 1:50	Teikn. nr. 3-0.1A	Verk nr. 18-055
Áritun samræmingarhönnuðs / hönnunarstjóra:		Útgáfa A
		Dags. MAI 19

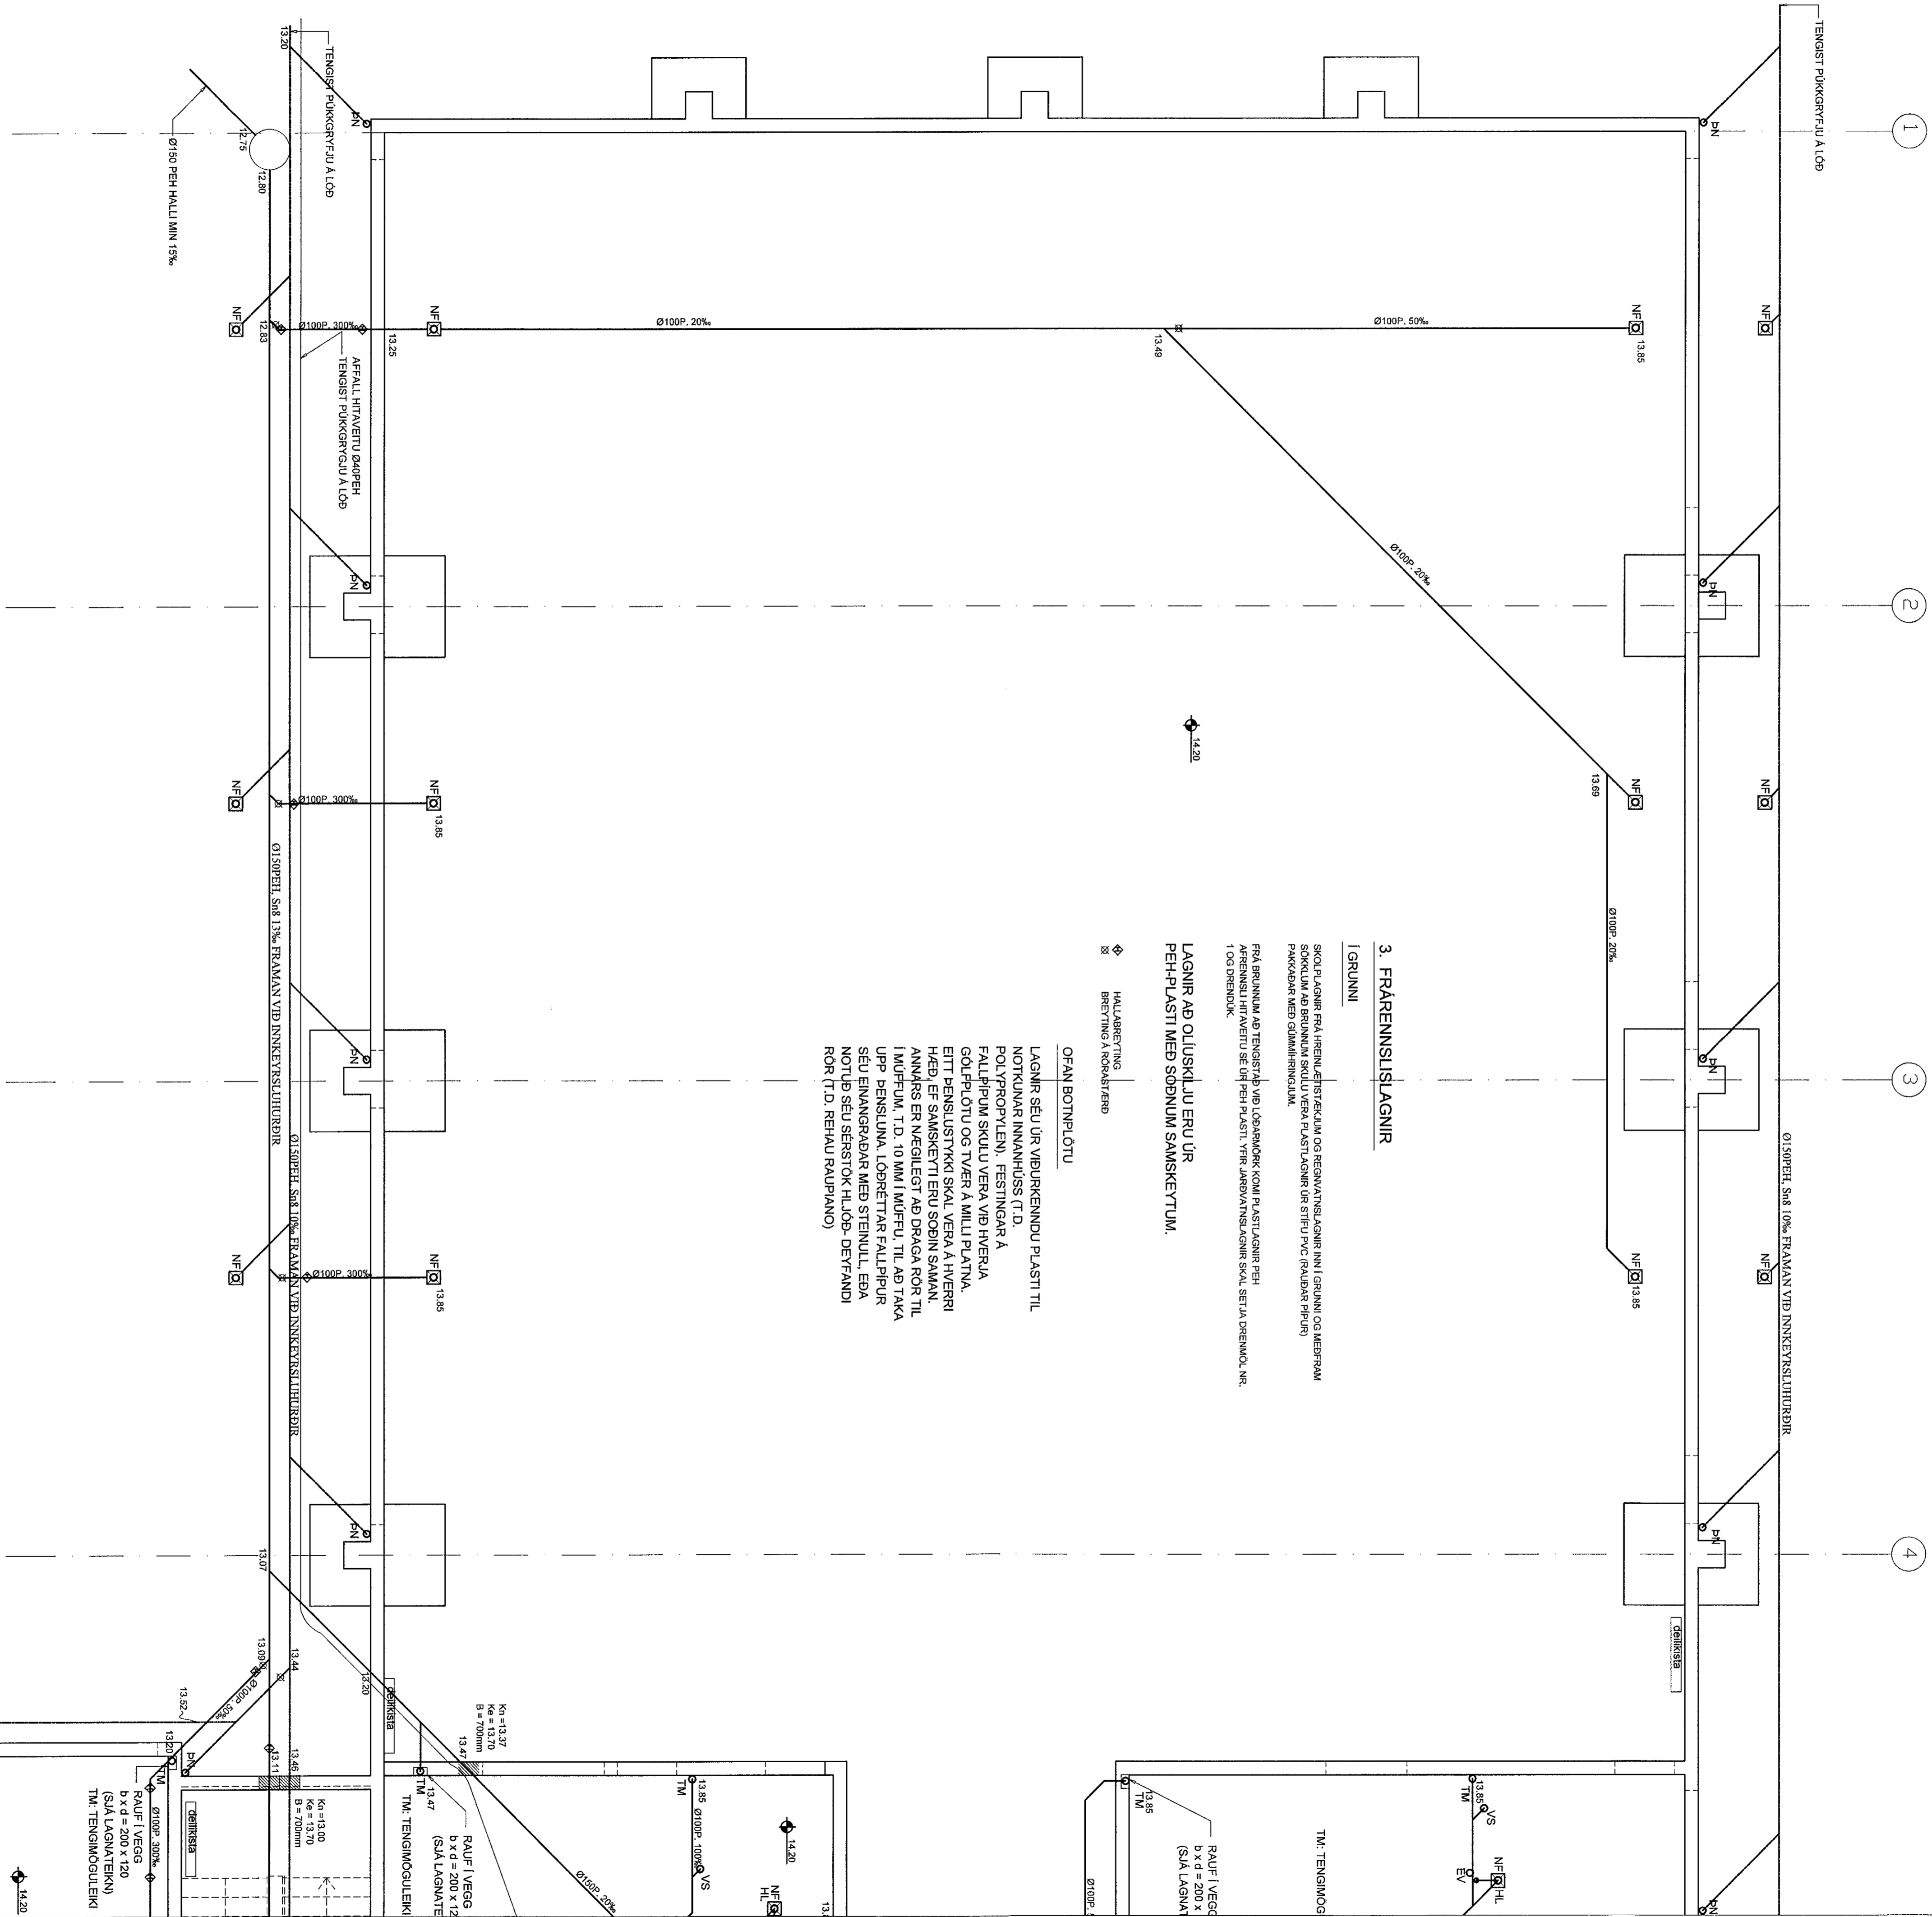

3. FRÆRENSISLAGNIR

LAGNINNI

SKOULAGNIR ÞRÁKRENU, EITTSKULUM OG BEGNANNSLAGNIR NNI (SGNINN OG MEYRRAM) SKULU LAGNAR FRÁKRENU, EITTSKULUM OG BEGNANNSLAGNIR NNI (SGNINN OG MEYRRAM) ÞRÁKRENU, EITTSKULUM OG BEGNANNSLAGNIR NNI (SGNINN OG MEYRRAM) PAKKAÐAR MEÐ GJAMMHEINGJALUM.

LAGNIR AÐ ÖLUSKILJU ERU ÚR PEH-PLASTI MEÐ SÖÐNUM SAMSKETTUM.

HALLAREFTING
BRETNING AFRÖKLESTERÐ

OFAN BOTNPLÖTU

LAGNIR SEU ÚR VIBURKENNIDU PLASTI TIL NOTKUNAR INNAHÖSS (T.D. POLYPROPYLEN), FESTINGAR A FALLEPULU SKULU VERA VID HVERJA GOLFPULU OG TVER A MILLI PLATNA. EITT BENSUSTYKKI SKAL VERA A HVERRI HAED, EF SAMSKETTIR ERU SÖÐIN SAMAN. ANNARS ER NÆGILEGT AÐ DRAGA RÖR TIL LÖUFUM, T.D. 10 MM LÖUFU, TIL AÐ TAKA ÚP BENSILUNA, LÖBRETAR FAU PIPUR SEU EINGANGABAR MEÐ STEINULL, EÐA NOTUÐ SEU SERSTÖK (LÖB-DEYFANDI RÖR (T.D. REHAU RAUPJANO))

